



PLANIMETRIA GENERALE

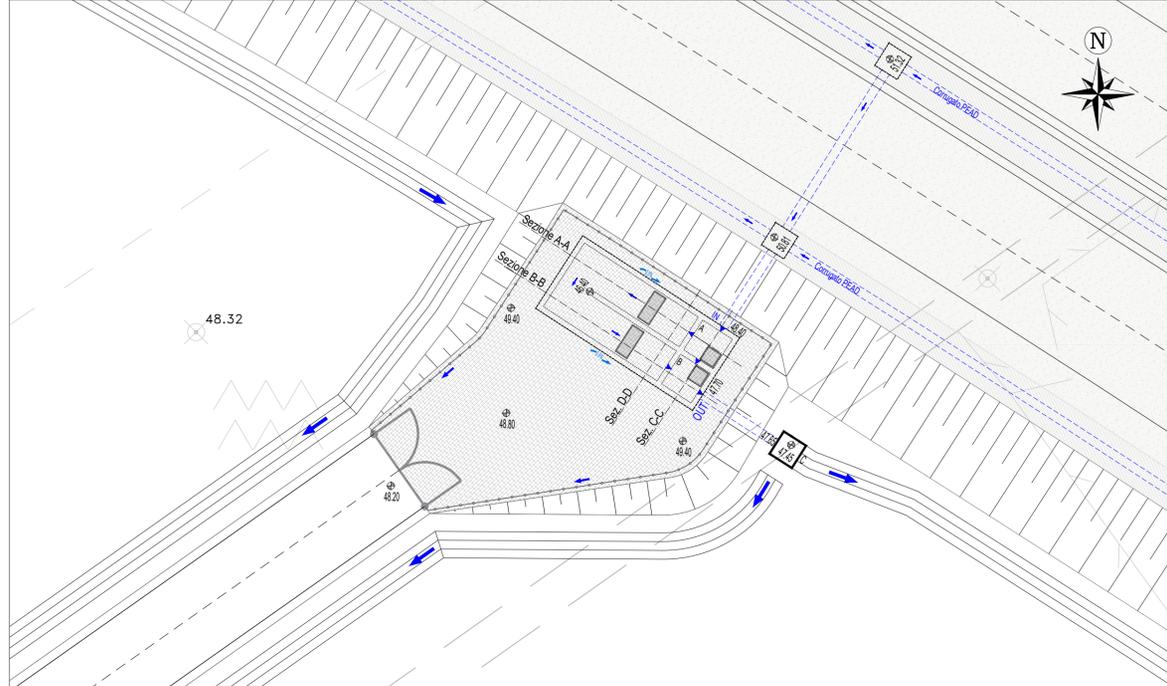


Scala 1:200

SEZIONE A-A

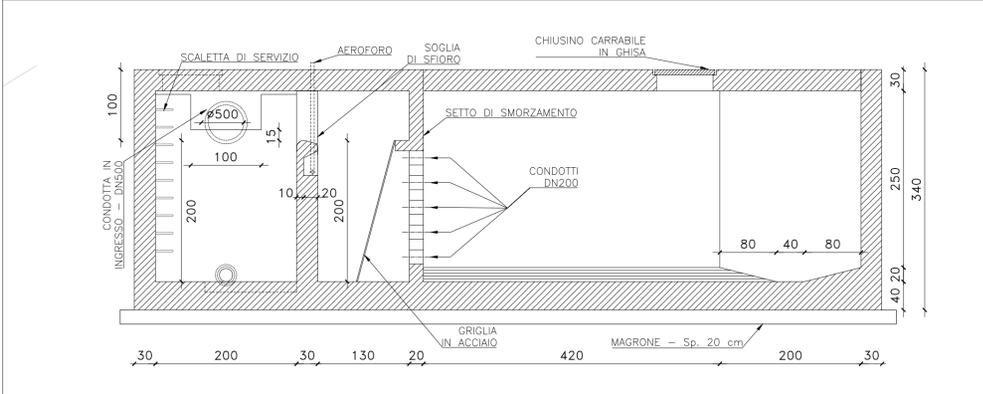


Scala 1:50

SEZIONE B-B

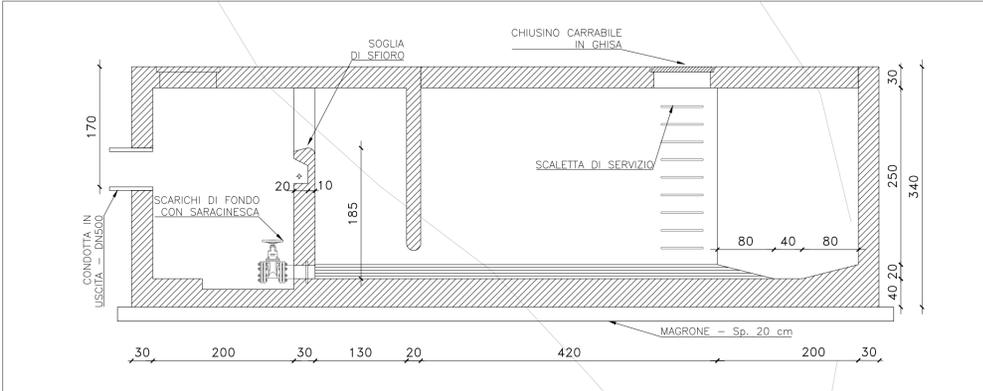


Scala 1:50

SEZIONE C-C

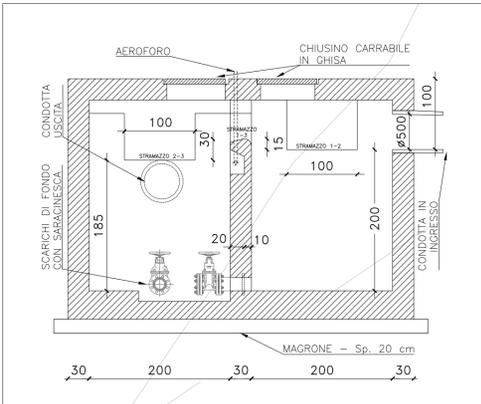


Scala 1:50

SEZIONE D-D

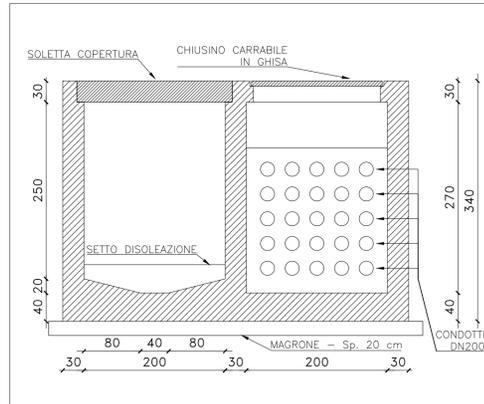


Scala 1:50

PIANTA

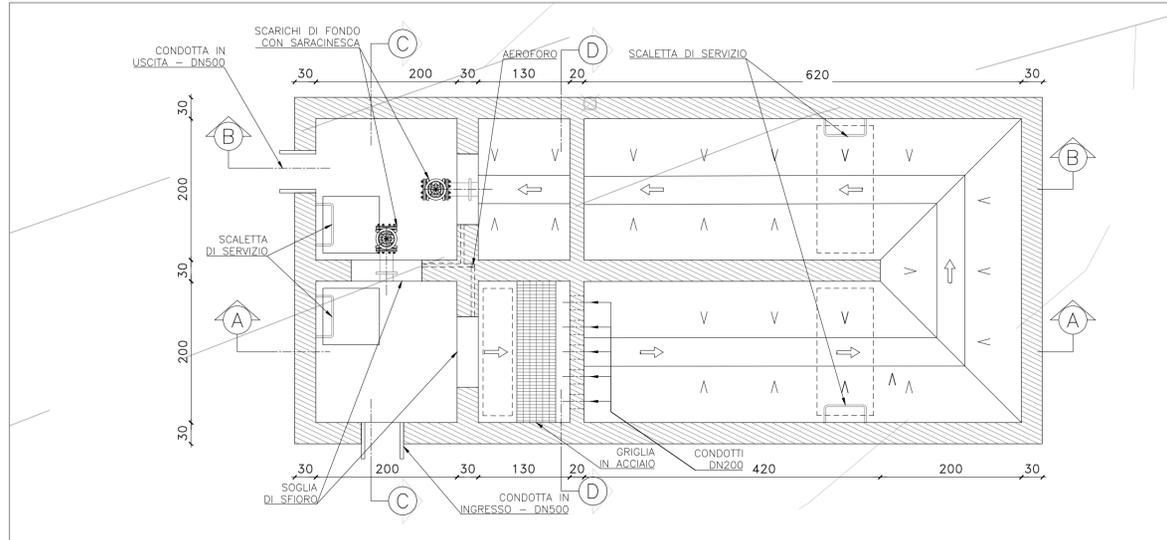

Scala 1:50

SCHEMA IDRAULICO

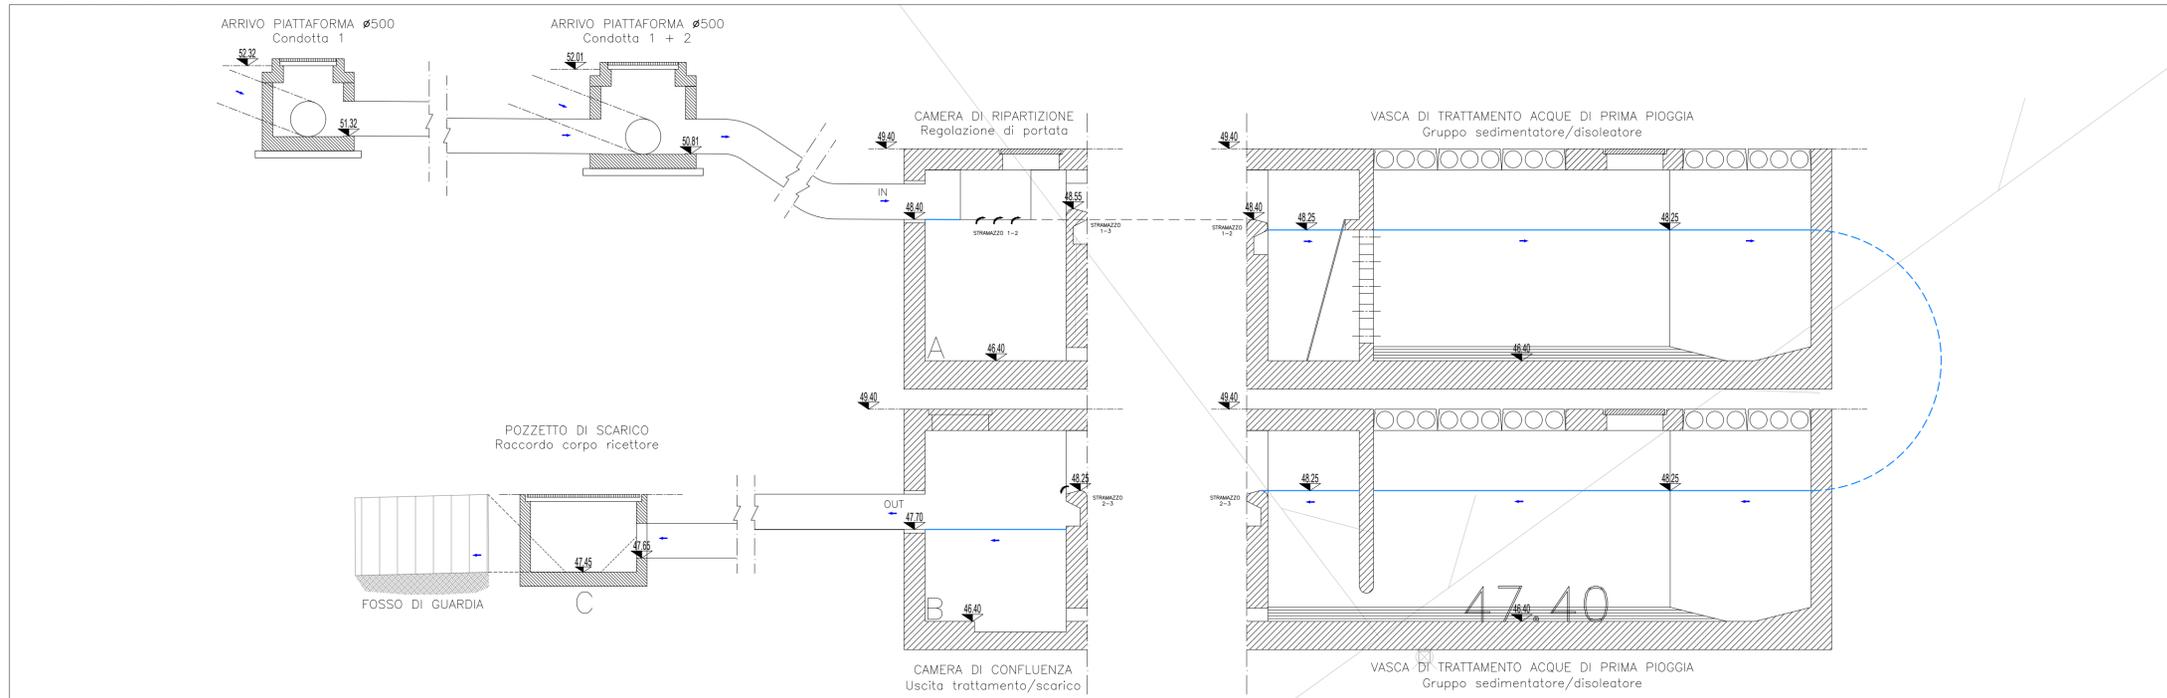

Scala 1:50

CARATTERISTICHE DEI MATERIALI

VASCHE DI TRATTAMENTO

Sistema in continuo costituito da manufatti prefabbricati in c.a.v. ad alta resistenza, a tenuta stagna e con resistenza a compressione C35/45 (secondo UNI EN 206-1/2006). Conforme alle classi di esposizione XC4 (corrosione), XA3 (ambienti chimici aggressivi), XS3/XD3 (corrosione da cloruri), XF4 (gelo/disgelo) nel rispetto delle nuove NTC come previsto dal D.M. 17/01/2018 e s.m.i. Solette di copertura in c.a.v. carrabili ad alta resistenza dotate di chiusini in ghisa di classe D400 e luce netta minima 600 mm.

POZZETTI PREFABBRICATI


Elementi in c.a.v. (classe C32/40) in accordo con D.M. 17/01/2018, con marcatura CE.

CHIUSINI

Chiusini in ghisa sferoidale cl. D400 UNI EN124 Ø 60 e/o 80 cm.

DETTAGLI CANCELLO E RECINZIONI

Scala 1:50

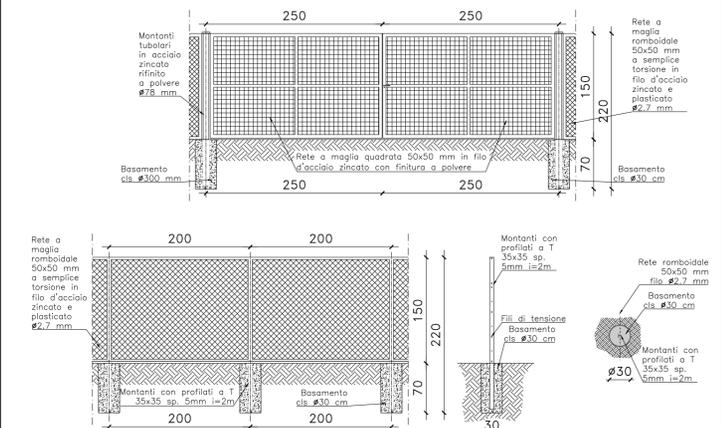

Sanas
GRUPPO FS ITALIANE
Direzione Progettazione e Realizzazione Lavori

S.S. 554 "Cagliariatana"
Adeguamento al tipo B dal km 12+000 al km 18+000
Ex S.S.125 Orientale Sarda - Connessione tra la S.S.554 e la nuova S.S.554

PROGETTO DEFINITIVO COD. CA352

PROGETTAZIONE: **ATI VIA - LOTTI - SERING - VDP - BRENG**

RESPONSABILE DELL'INTEGRAZIONE DELLE PRESTAZIONI SPECIALISTICHE: **GRUPPO DI PROGETTAZIONE**
 Dott. Ing. Francesco Nichiarelli (Ord. Ing. Prov. Roma 14711) MANDATARIA:

PROGETTISTA:
 Responsabile Tracciata stradale: Dott. Ing. Massimo Capasso (Ord. Ing. Prov. Roma 26031)
 Responsabile Strutture: Dott. Ing. Giovanni Piazza (Ord. Ing. Prov. Roma 22296)
 Responsabile Idraulica, Geotecnica e Impianti: Dott. Ing. Sergio Di Majo (Ord. Ing. Prov. Palermo 2872)
 Responsabile Ambiente: Dott. Ing. Francesco Ventura (Ord. Ing. Prov. Roma 14660)

GEOLOGO:
 Dott. Geol. Enrico Curcuruto (Ord. Geo. Regione Sicilia 966)

COORDINATORE SICUREZZA IN FASE DI PROGETTAZIONE:
 Dott. Ing. Sergio Di Majo (Ord. Ing. Prov. Palermo 2872)

RESPONSABILE SIA:
 Dott. Ing. Francesco Ventura (Ord. Ing. Prov. Roma 14660)

VISTO: IL RESPONSABILE DEL PROCEDIMENTO:
 Dott. Ing. Francesco Corrias

VIA INGEGNERIA
LOTTI ingegneria
SERING INGEGNERIA
vdp
BRENG BRIDGE ENGINEERING

IDROLOGIA E IDRAULICA
Opere di drenaggio e presidio del corpo stradale
Sistemi di trattamento
VPP10

CODICE PROGETTO	NOME FILE	REVISIONE	SCALA:
PROGETTO DPCA0352	CA352_T00ID01DRDC09_A	A	VARIE
LIV. PROG. ANNO D 19	CODICE ELAB. T00ID001DRDC09		
D			
C			
B			
A	EMISSIONE	FEB2020	A.CECOTTI
REV.	DESCRIZIONE	DATA	REDDATO
			VERIFICATO
			APPROVATO