


Pianta chiave

Scala 1:50.000

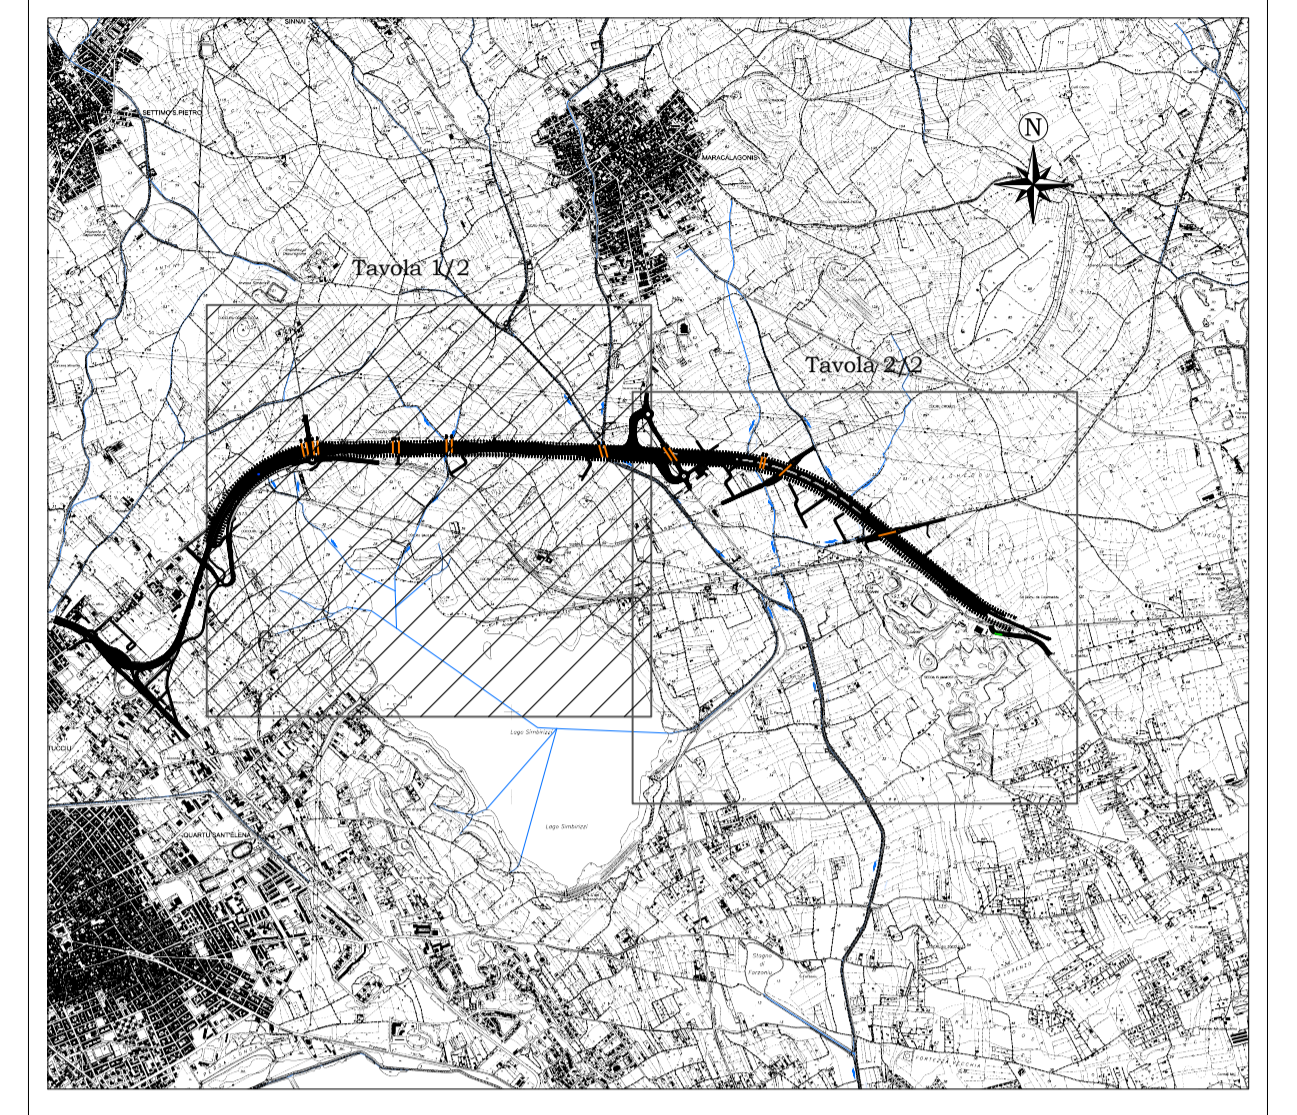

Direzione Progettazione e Realizzazione Lavori

S.S. 554 "Cagliaritana"

Adeguamento al tipo B dal km 12+000 al km 18+000

Ex S.S.125 Orientale Sarda - Connessione tra la S.S.554 e la nuova S.S.554

PROGETTO DEFINITIVO

COD. CA352

PROGETTAZIONE: ATI VIA - LOTTI - SERING - VDP - BRENG

RESPONSABILE DELL'INTEGRAZIONE DELLE PRESTAZIONI SPECIALISTICHE:  
Dott. Ing. Francesco Nicciarelli (Ord. Ing. Prov. Roma 14711)

GRUPPO DI PROGETTAZIONE

PROGETTISTA:  
Responsabile Tracciato stradale: Dott. Ing. Massimo Capasso (Ord. Ing. Prov. Roma 26031)  
Responsabile Strutture: Dott. Ing. Giovanni Piazza (Ord. Ing. Prov. Roma 22266)  
Responsabile Idraulica, Geotecnica e Impianti: Dott. Ing. Sergio Di Majo (Ord. Ing. Prov. Palermo 2872)  
Responsabile Ambientale: Dott. Ing. Francesco Ventura (Ord. Ing. Prov. Roma 14660)

MANDATARIA:



GEOLOGO:

Dott. Geol. Enrico Curcuruto (Ord. Geo. Regione Sicilia 986)

COORDINATORE SICUREZZA IN FASE DI PROGETTAZIONE:

Dott. Ing. Sergio Di Majo (Ord. Ing. Prov. Palermo 2872)

RESPONSABILE SIA:

Dott. Ing. Francesco Ventura (Ord. Ing. Prov. Roma 14660)

VISTO: IL RESPONSABILE DEL PROCEDIMENTO:

Dott. Ing. Francesco Corrias

IDROLOGIA E IDRAULICA

Planimetrie delle aree di esondazione - Ante Operam

(Tav. 1/2)

|                        |                 |                        |           |             |              |
|------------------------|-----------------|------------------------|-----------|-------------|--------------|
| CODICE PROGETTO        |                 | NOME FILE              |           | REVISIONE   | SCALA:       |
| CA352_TO0ID00IDRPL04_A |                 | CA352_TO0ID00IDRPL04_A |           | A           | 1:5.000      |
| PROGETTO               | LIV. PROG. ANNO | CODICE ELAB.           |           |             |              |
| DPCA0352               | D 19            | TO0ID00IDRPL04         |           |             |              |
| D                      |                 |                        |           |             |              |
| C                      |                 |                        |           |             |              |
| B                      |                 |                        |           |             |              |
| A                      | EMISSIONE       | FEB.2020               | ACECCOTTI | M.ACCUCCARO | FANCIHARELLI |
| REV.                   | DESCRIZIONE     | DATA                   | REDATTO   | VERIFICATO  | APPROVATO    |