



SCHEMA DATI DI TRACCIAMENTO

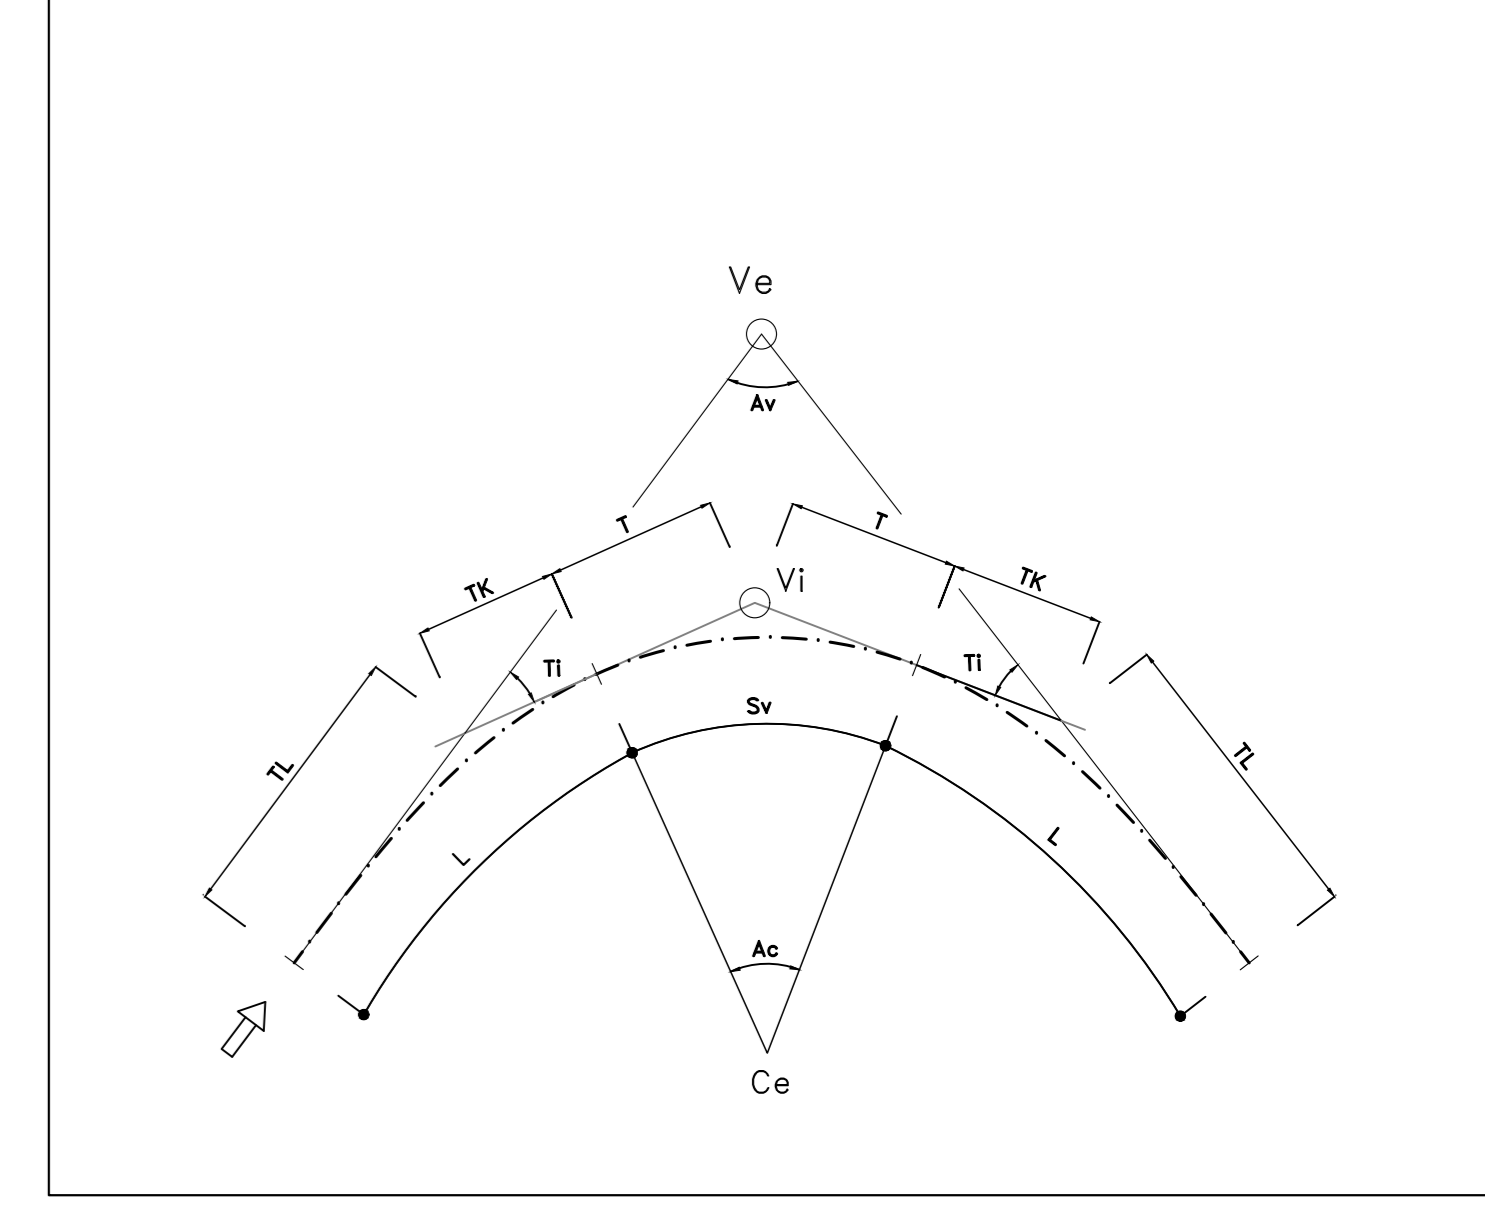

| | |
|-----------|---------------|
| Ve | E 518912.223 |
| Ve | N 4346748.542 |
| V1 | E 518912.223 |
| V1 | N 4346748.542 |
| Av | 196.1979 |
| R | 7500.000 |
| Ce | E 518767.793 |
| Ce | N 4339246.587 |
| Sv | 447.923 |
| Ac | 3.8021 |
| T | 224.028 |

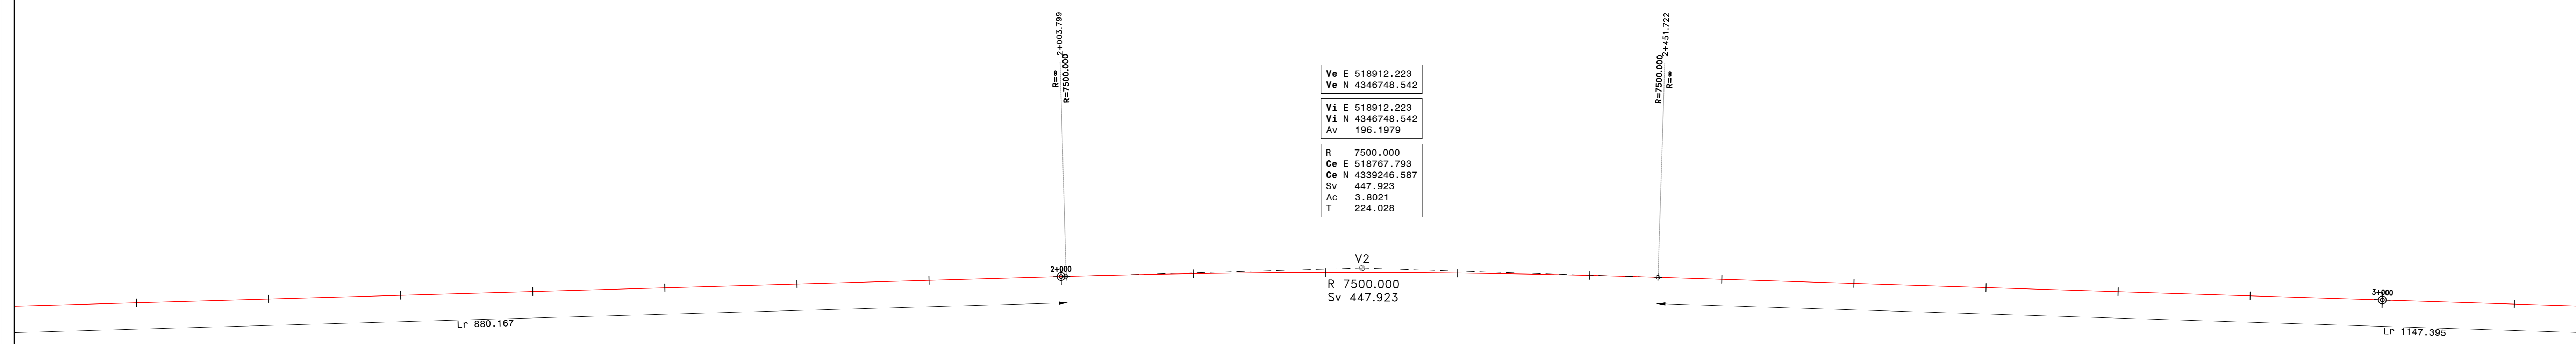

S.S. 554 "Cagliaritana"
Adeguamento al tipo B dal km 12+000 al km 18+000
Ex S.S.125 Orientale Sarda - Connessione tra la S.S.554 e la nuova S.S.554

PROGETTO DEFINITIVO COD. CA352

PROGETTAZIONE: **ATI VIA - LOTTI - SERING - VDP - BRENG**

| | |
|---|--|
| RESPONSABILE DELL'INTEGRAZIONE DELLE PRESTAZIONI SPECIALISTICHE: <small>Dott. Ing. Francesco Niccolini (Ord. Ing. Prov. Roma 14711)</small> | GRUPPO DI PROGETTAZIONE INGEGNERIA: |
| PROGETTISTA: <small>Responsabile Tracciato stradale: Dott. Ing. Massimo Capasso (Ord. Ing. Prov. Roma 20512) Responsabile Strutture: Dott. Ing. Giovanni Pizzoli (Ord. Ing. Prov. Roma 22200) Responsabile Strada, Geotecnica e Impianti: Dott. Ing. Sergio Di Majo (Ord. Ing. Prov. Palermo 2812) Responsabile Antenne: Dott. Ing. Francesco Venturo (Ord. Ing. Prov. Roma 14660)</small> | MANDATI: |
| GEOLOGO: <small>Dott. Gian Enrico Ciampini (Ord. Ord. Regione Sicil. 200)</small> | COORDINATORE SICUREZZA IN FASE DI PROGETTAZIONE: <small>Dott. Ing. Sergio Di Majo (Ord. Ing. Prov. Palermo 2812)</small> |
| RESPONSABILE SIA: <small>Dott. Ing. Francesco Venturo (Ord. Ing. Prov. Roma 14660)</small> | |
| VISTO: IL RESPONSABILE DEL PROCEDIMENTO: <small>Dott. Ing. Francesco Corrao</small> | |

PROGETTO STRADALE
ASSE PRINCIPALE
Planimetria di tracciamento - Tav. 2 di 4

| | | | |
|-----------------|---------------------------|-----------|------------------------------|
| CODICE PROGETTO | NOME FILE | REVISIONE | SCALA: |
| DP/CA/03/52 | CA352_PO0PSOOTRAPTO1_04_A | A | 1:2000 |
| PROGETTO | ELAB. | | |
| D | | | |
| C | | | |
| B | | | |
| A | | | |
| EMISSIONE | FEB 2020 | D.CARONNI | M.GARASSO |
| REV. | DESCRIZIONE | DATA | REDDATO VERIFICATO APPROVATO |