
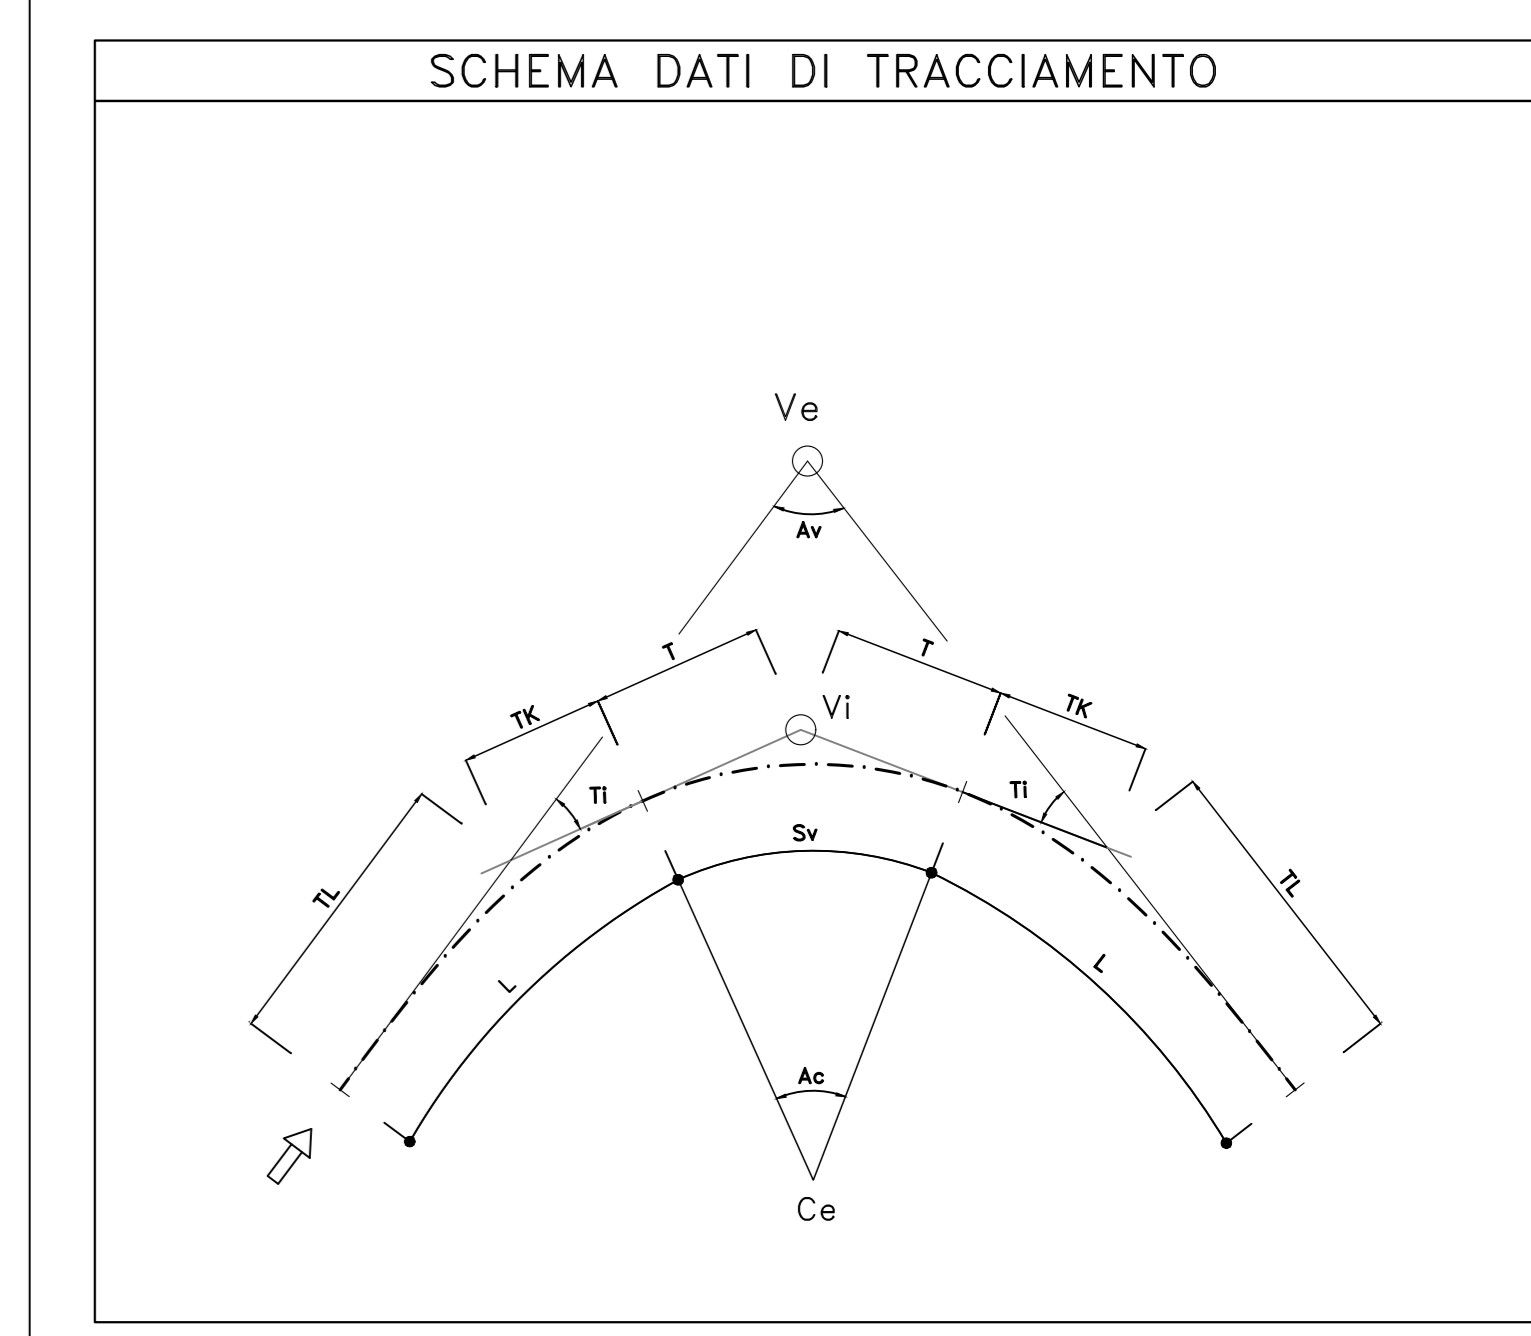


Ve	E 520847.103
Ve	N 4346653.441
Vi	E 520837.907
Vi	N 4346629.022
Av	160.3966
R	1500.000
Ce	E 520291.541
Ce	N 4345178.164
Sv	766.467
Ac	39.6034
T	391.796

A	500.000m
L	166.667m
Ti	176.817
Tl	111.129m
Tk	55.572m

A	500.000m
L	166.667m
Ti	176.817
Tl	111.129m
Tk	55.572m

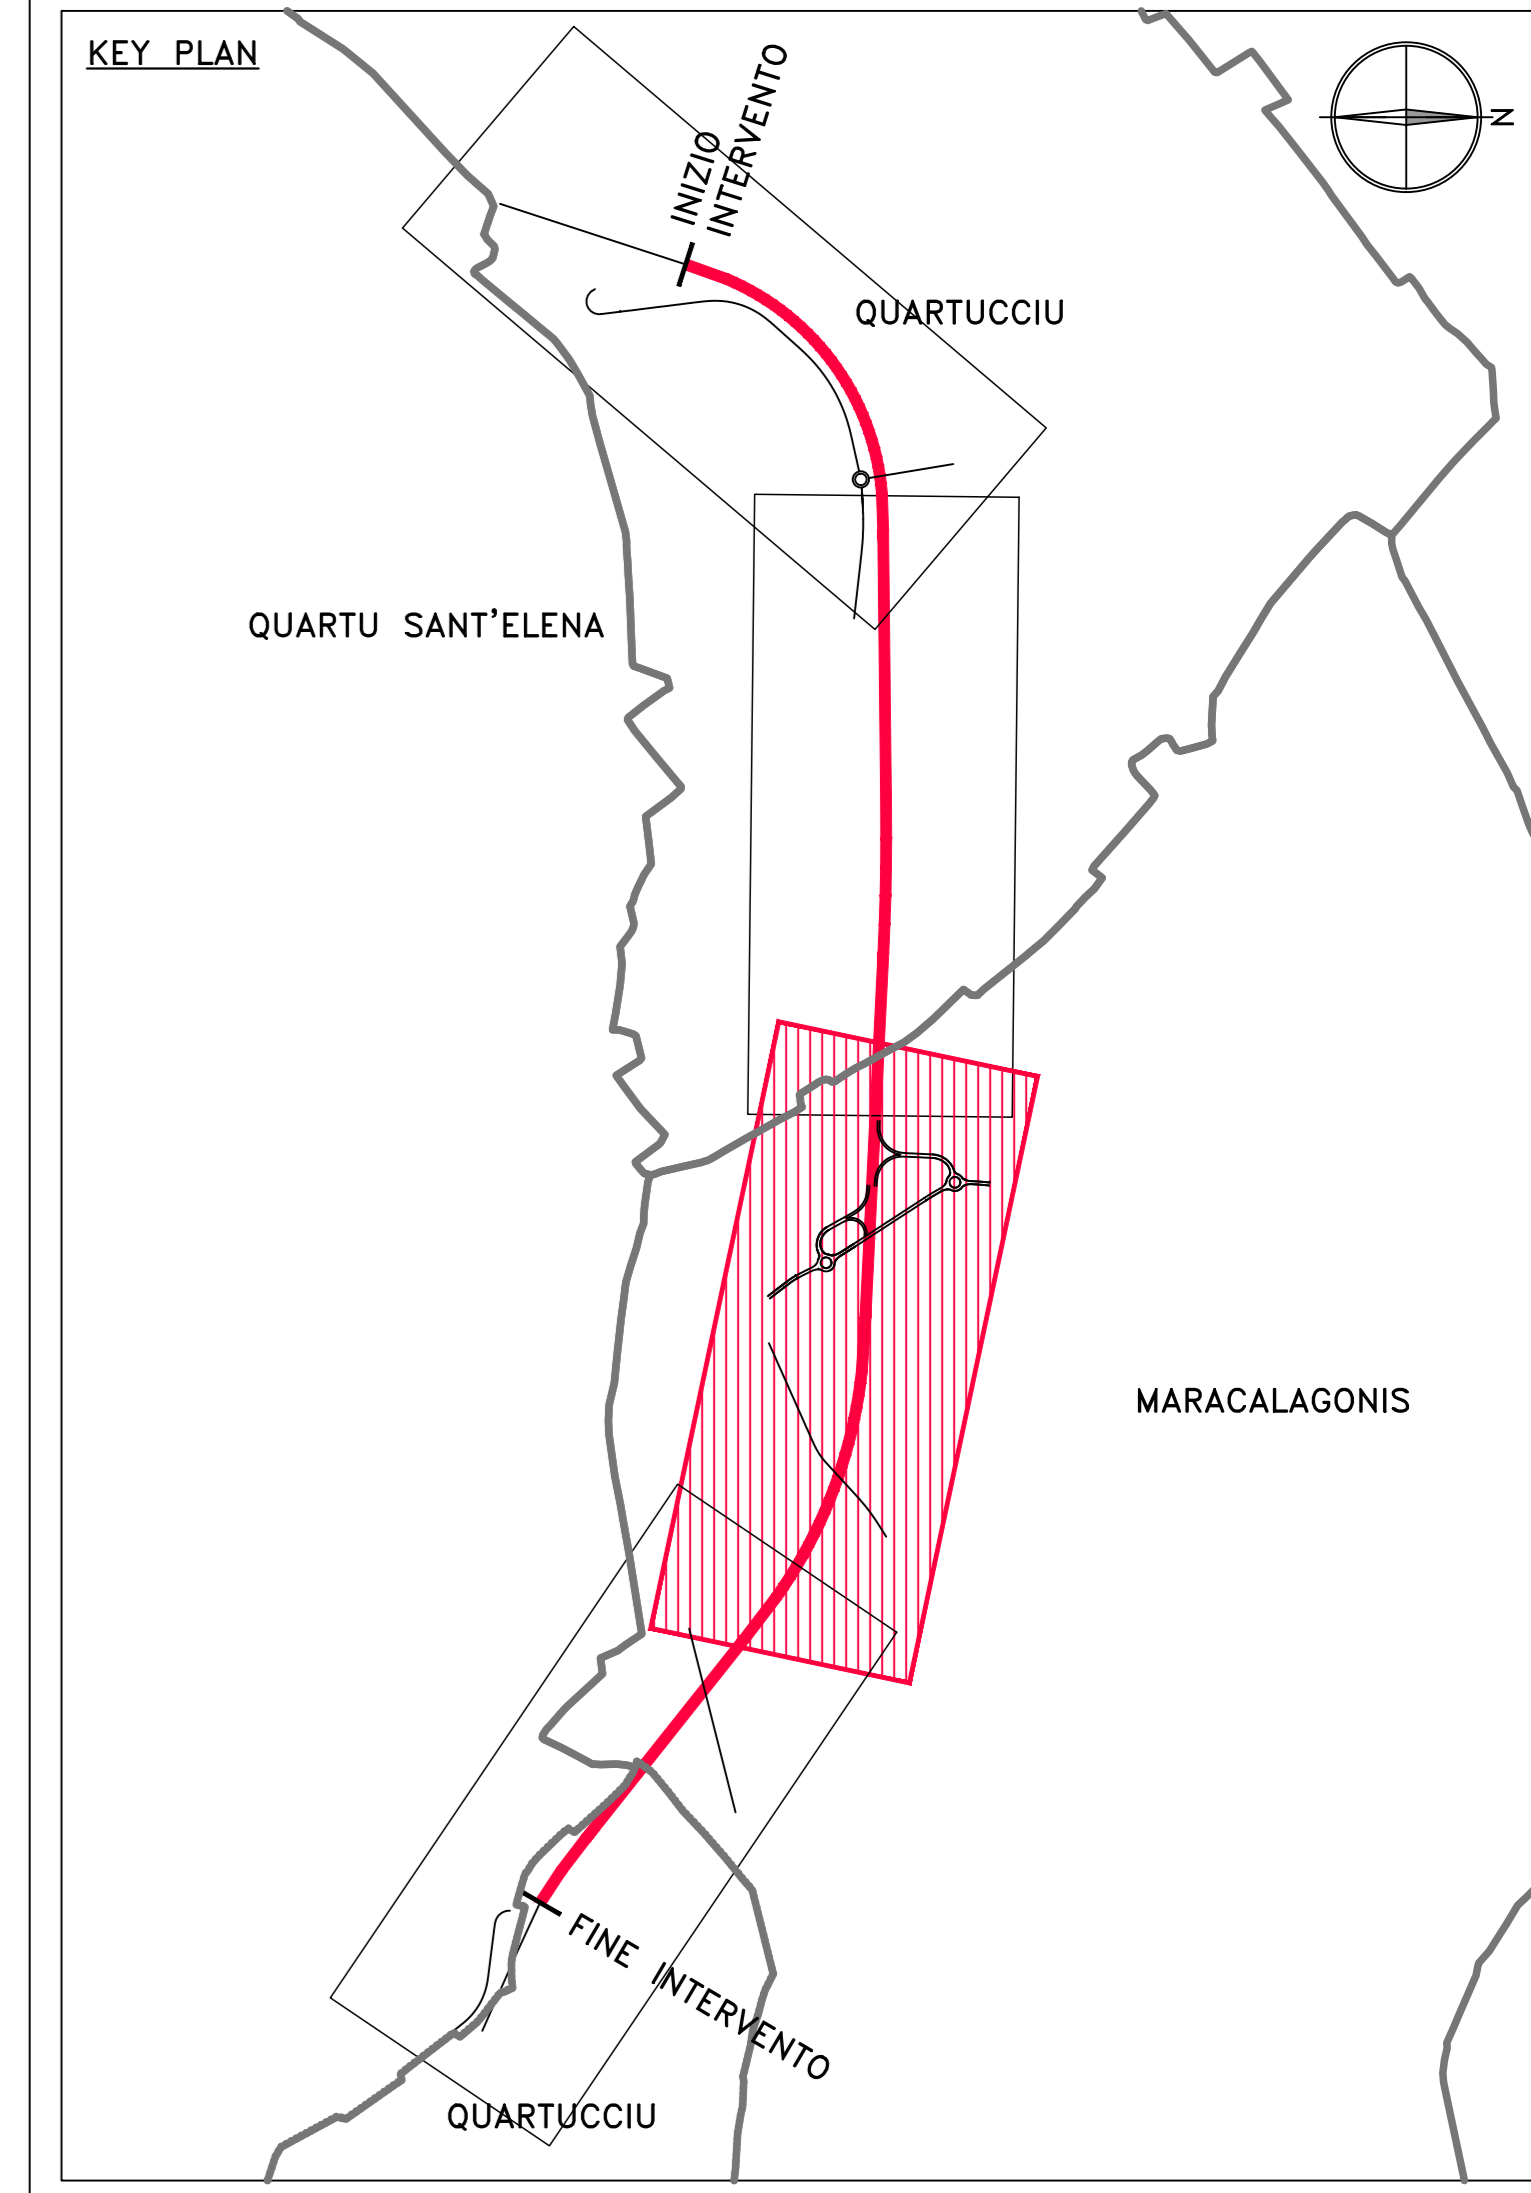

**Sanas**  
GRUPPO FS ITALIANE  
*Direzione Progettazione e Realizzazione Lavori*

**S.S. 554 "Cagliaritana"**  
Adeguamento al tipo B dal km 12+000 al km 18+000  
Ex S.S.125 Orientale Sarda - Connessione tra la S.S.554 e la nuova S.S.554

**PROGETTO DEFINITIVO** cod. CA352

PROGETTAZIONE: **ATI VIA - LOTTI - SERING - WDP - BRENG**

RESPONSABILE DELL'INTEGRAZIONE DELLE PRESTAZIONI SPECIALISTICHE: GRUPPO DI PROGETTAZIONE INGEGNERIA

PROGETTISTA:  
 Responsabile Tracciato stradale: Dott. Ing. Massimo Capasso (Ord. Ing. Prov. Roma 20512)  
 Responsabile Strutture: Dott. Ing. Giovanni Pizzoli (Ord. Ing. Prov. Roma 22200)  
 Responsabile Stradale, Geotecnica e Impianti: Dott. Ing. Sergio Di Majo (Ord. Ing. Prov. Palermo 28152)  
 Responsabile Acustica: Dott. Ing. Francesco Venturo (Ord. Ing. Prov. Roma 14660)

MANDATI:  
**LOTTI** Ingegneria  
**SERING** INGEGNERIA  
**WDP**  
**BRENG**

GEOLOGO:  
 Dott. Ingegnere Giuseppe (Ord. Ing. Regione Sicil. 2001)

COORDINATORE SICUREZZA IN FASE DI PROGETTAZIONE:  
 Dott. Ing. Sergio Di Majo (Ord. Ing. Prov. Palermo 28152)

RESPONSABILE SIA:  
 Dott. Ing. Francesco Venturo (Ord. Ing. Prov. Roma 14660)

VISTO: IL RESPONSABILE DEL PROCEDIMENTO:  
 Dott. Ing. Francesco Corrao

**PROGETTO STRADALE**  
**ASSE PRINCIPALE**  
Planimetria di tracciamento - Tav. 3 di 4

CODICE PROGETTO	PROGETTO	LV. PROG. ANNO	NOME FILE	REVISIONE	SCALA:
DPCA0352	D	19	CA352_P00PSOOTRAPTO1_04_A	A	1:2000
C					
B					
A	EMISSIONE	FEB 2020	D.CARONNI	M.CAPASSO	F.CORRAELLI
REV.	DESCRIZIONE	DATA	REDATTO	VERIFICATO	APPROVATO