Sez. 017
Progr.: 0+320.00
Scala : 1:200
Q.Rif. : 40.00

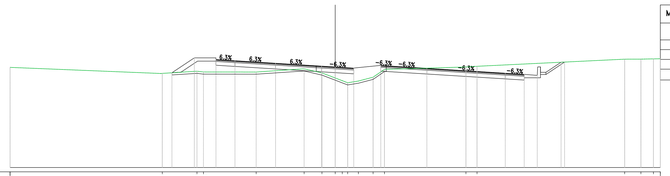

Materiali – Progr.0+320.00	
Materiale	Area (m²)
Rilevato	9.17
Scavo	13.87
Scotico	3.69
Terreno vegetale	1.77

| | | |