Sez. 025
Progr.: 0+480.00
Scala : 1:200
Q.Rif. : 40.00

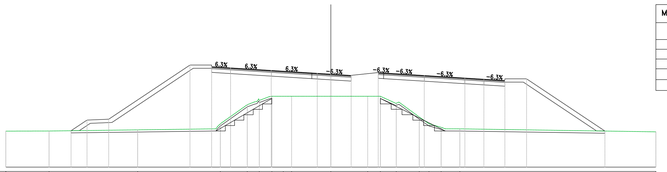

Materiali – Progr.0+480.00	
Materiale	Area (m²)
Rilevato	136.41
Scavo	0.00
Scotico	7.85
Terreno vegetale	9.60
Gradonatura L. (m) 12.67	2.79

| | | |