Sez. 059
Progr.: 1+160.00
Scala : 1:200
Q.Rif. : 50.00

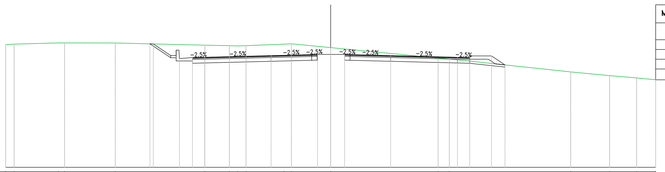

Materiali – Progr.1+160.00	
Materiale	Area (m²)
Rilevato	0.58
Scavo	30.35
Scotico	0.00
Terreno vegetale	1.38

| | | |