Sez. 067
Progr.: 1+320.00
Scala : 1:200
Q.Rif. : 50.00

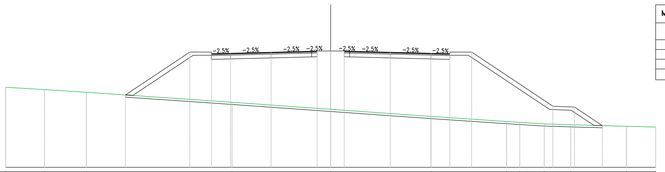

Materiali – Progr.1+320.00	
Materiale	Area (m²)
Rilevato	165.31
Scavo	0.00
Scotico	8.80
Terreno vegetale	9.52

| | | |