Sez. 099
Progr.: 1+960.00
Scala : 1:200
Q.Rif. : 50.00

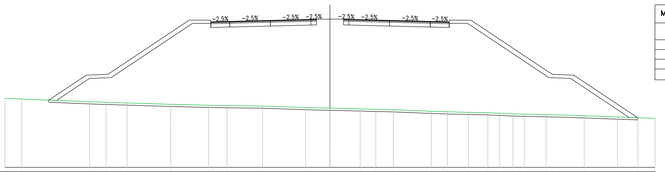

Materiali – Progr.1+960.00	
Materiale	Area (m²)
Rilevato	299.19
Scavo	0.01
Scotico	10.82
Terreno vegetale	14.30

Sez. 100
Progr.: 1+980.00
Scala : 1:200
Q.Rif. : 50.00

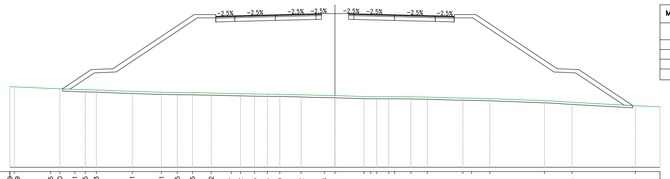

Materiali – Progr.1+980.00	
Materiale	Area (m²)
Rilevato	265.28
Scavo	0.00
Scotico	10.53
Terreno vegetale	13.45

Sez. 101
Progr.: 2+000.00
Scala : 1:200
Q.Rif. : 50.00

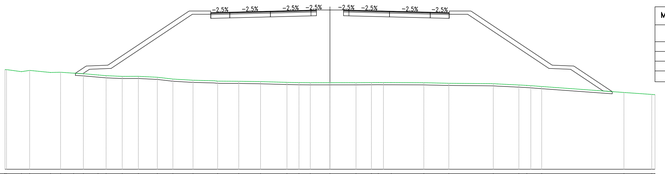

Materiali – Progr.2+000.00	
Materiale	Area (m²)
Rilevato	218.08
Scavo	0.00
Scotico	9.65
Terreno vegetale	11.90

Sez. 102
Progr.: 2+020.00
Scala : 1:200
Q.Rif. : 55.00

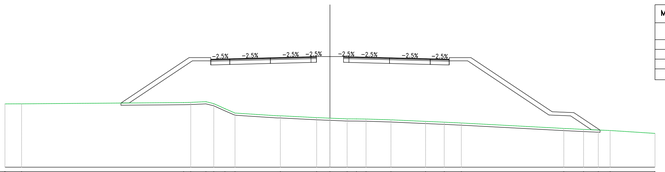

Materiali – Progr.2+020.00	
Materiale	Area (m²)
Rilevato	187.27
Scavo	0.00
Scotico	8.85
Terreno vegetale	9.60

Sez. 103
Progr.: 2+040.00
Scala : 1:200
Q.Rif. : 55.00

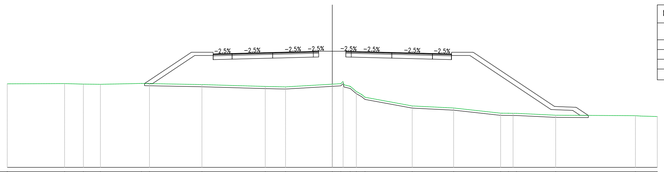

Materiali – Progr.2+040.00	
Materiale	Area (m²)
Rilevato	111.85
Scavo	0.00
Scotico	8.19
Terreno vegetale	7.42

Sez. 104
Progr.: 2+060.00
Scala : 1:200
Q.Rif. : 60.00

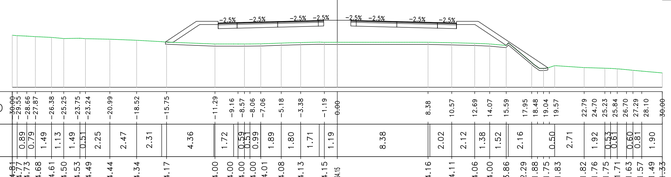

Materiali – Progr.2+060.00	
Materiale	Area (m²)
Rilevato	43.46
Scavo	0.22
Scotico	7.06
Terreno vegetale	5.43

Sez. 105
Progr.: 2+080.00
Scala : 1:200
Q.Rif. : 60.00

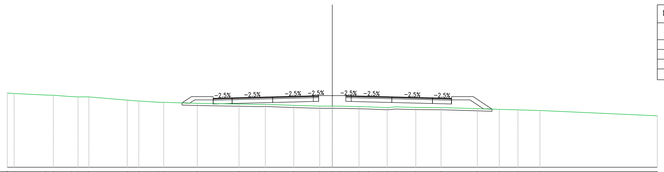

Materiali – Progr.2+080.00	
Materiale	Area (m²)
Rilevato	10.76
Scavo	0.01
Scotico	5.72
Terreno vegetale	2.18

Sez. 106
Progr.: 2+100.00
Scala : 1:200
Q.Rif. : 60.00

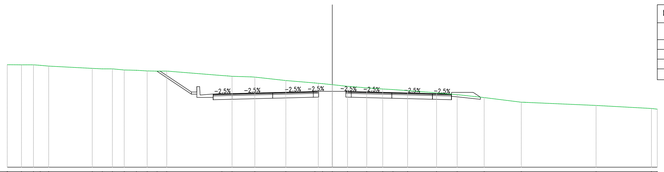

Materiali – Progr.2+100.00	
Materiale	Area (m²)
Rilevato	0.08
Scavo	34.16
Scotico	0.53
Terreno vegetale	1.29

anas
GRUPPO FS ITALIANE

Direzione Progettazione e Realizzazione Lavori

S.S. 554 "Cagliaritana"

Adeguamento al tipo B dal km 12+000 al km 18+000

Ex S.S.125 Orientale Sarda – Connessione tra la S.S.554 e la nuova S.S.554

PROGETTO DEFINITIVO — COD. CA352

PROGETTAZIONE: ATI VIA - LOTTI - SERING - VDP - BRENG

RESPONSABILE DELL'INTEGRAZIONE DELLE PRESTAZIONI SPECIALISTICHE:
Dott. Ing. Francesco Nicchiarelli (Ord. Ing. Prov. Roma 14711)

PROGETTISTA:
Responsabile Tracciato stradale: Dott. Ing. Massimo Capasso (Ord. Ing. Prov. Roma 26531)
Responsabile Strutture: Dott. Ing. Giovanni Plazza (Ord. Ing. Prov. Roma 27296)
Responsabile Idraulica, Geotecnica e Impianti: Dott. Ing. Sergio Di Maio (Ord. Ing. Prov. Palermo 2872)
Responsabile Ambiente: Dott. Ing. Francesco Ventura (Ord. Ing. Prov. Roma 14660)

GEOLOGO:
Dott. Geol. Enrico Cunurutu (Ord. Geo. Regione Sicilia 996)

COORDINATORE SICUREZZA IN FASE DI PROGETTAZIONE:
Dott. Ing. Sergio Di Maio (Ord. Ing. Prov. Palermo 2872)

RESPONSABILE SIA:
Dott. Ing. Francesco Ventura (Ord. Ing. Prov. Roma 14660)

VISTO: IL RESPONSABILE DEL PROCEDIMENTO:
Dott. Ing. Francesco Corrias

GRUPPO DI PROGETTAZIONE
MANDATARIA: ViA INGEGNERIA
MANDANTI: LOTTI ingegneria; SERING INGEGNERIA; vdp; BRENG BRIDGE ENGINEERING

PROGETTO STRADALE
ASSE PRINCIPALE
SEZIONI TRASVERSALI
TAV 13

CODICE PROGETTO	NOME FILE	REVISIONE	SCALA:
PROGETTO: DPCA0352 — LIV. PROG.: D — ANNO: 19	ACAD-CA352_P00PS00TRASZ11_20_A		
	CODICE ELAB.: P00PS00TRASZ13	A	1:200

REV.	DESCRIZIONE	DATA	REDATTO	VERIFICATO	APPROVATO
D		-	-	-	-
C		-	-	-	-
B		-	-	-	-
A	EMISSIONE	FEB 2020	M.TOSI	M.CAPASSO	F.NICCHIARELLI