Sez. 123
Progr.: 2+440.00
Scala : 1:200
Q.Rif. : 65.00

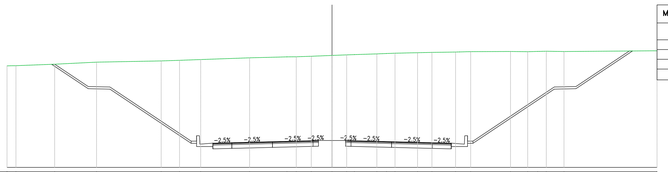

Materiali – Progr.2+440.00	
Materiale	Area (m²)
Rilevato	0.00
Scavo	326.63
Scotico	0.00
Terreno vegetale	5.46

| | | |