


- LEGENDA:**
- Planimetria**
- Tracciato in progetto
  - Ettometrica S.S. 640 esistente
- Interferenze Telecom**
- Linea aerea Telefonica esistente
  - Linea interrata Telefonica esistente
  - Linea Telefonica in progetto
  - Linea Fibra ottica esistente
  - Linea Fibra ottica in progetto
  - Cavo coassiale Telecom
- Interferenze Enel**
- Linea area elettrica MT esistente
  - Linea interrata elettrica MT esistente
  - Linea elettrica MT in progetto
  - Linea area elettrica BT esistente
  - Linea interrata elettrica BT esistente
  - Linea elettrica BT in progetto
  - illuminazione Enel Sole
- altre Interferenze**
- Acquedotto esistente
  - Acquedotto in progetto
  - Fognatura esistente
  - Fognatura in progetto
  - Rete SNAM esistente
  - Rete SNAM in progetto
  - Impianto illuminazione esistente
  - Impianto illuminazione in progetto
- Linee da dismettere**
- Tratti di linee abbandonati
- Interramento delle linee**
- Tratti di linee interrata
- Interferenze acquedotto non censite nel progetto definitivo**

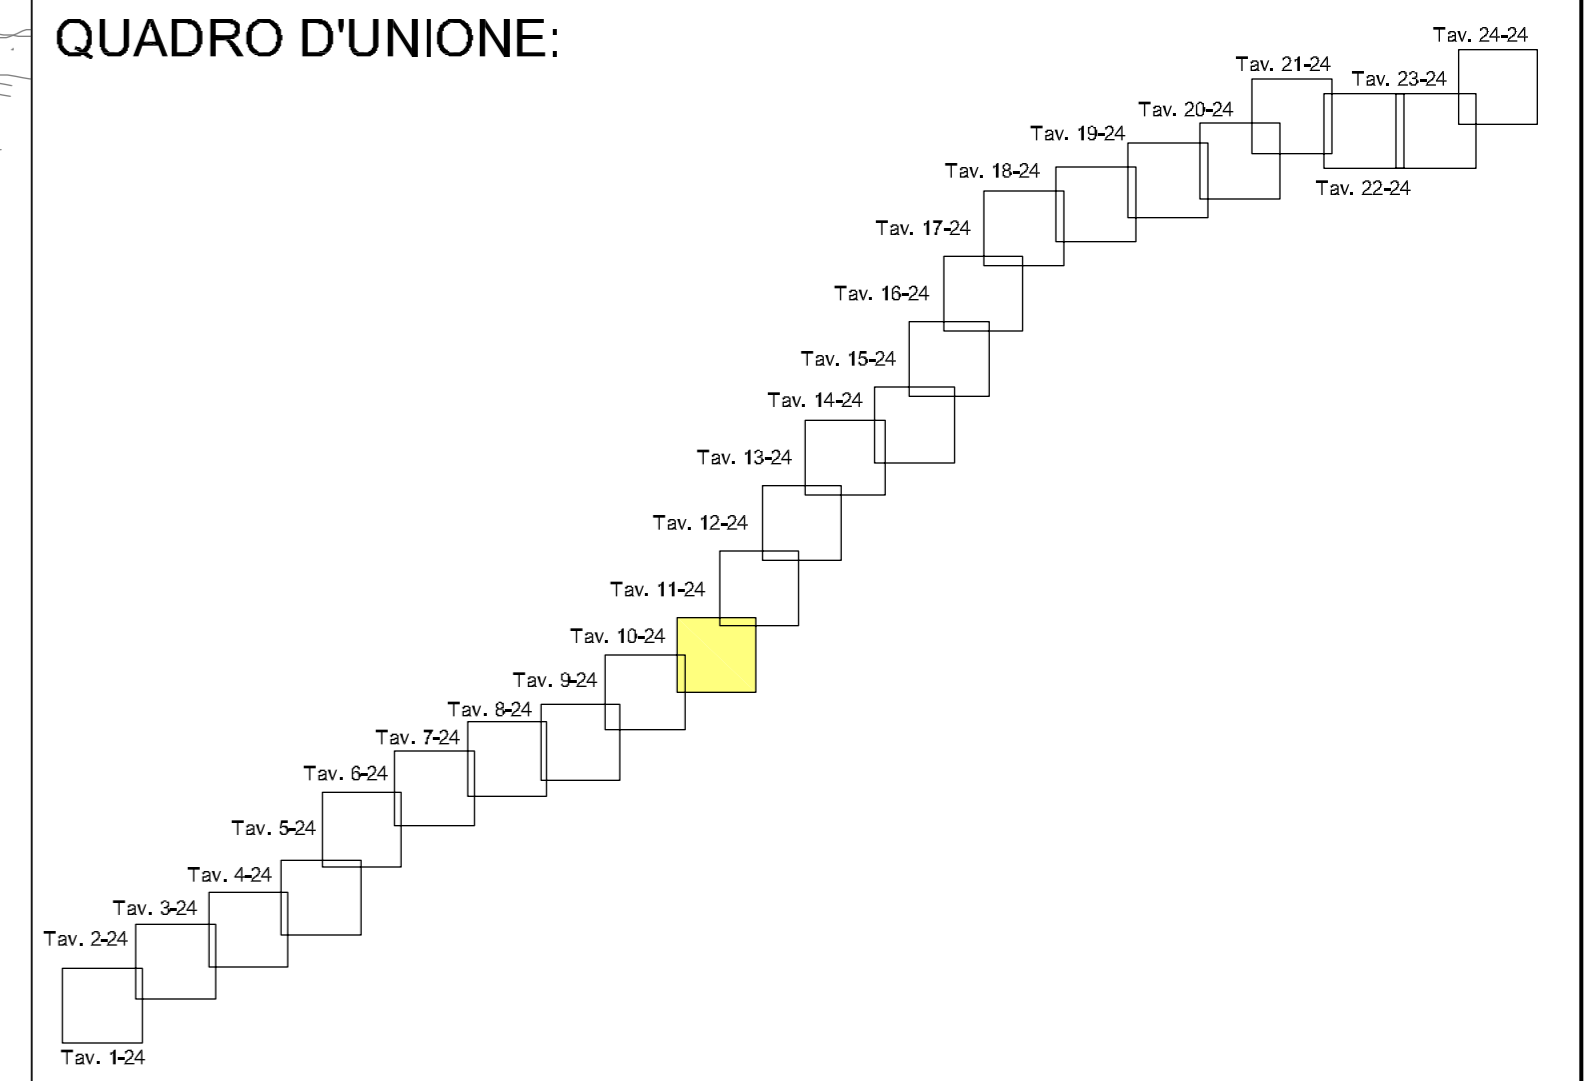

PA 12/09  
 CORRIDOIO PLURIMODALE TIRRENICO - NORD EUROPA  
 ITINERARIO AGRIGENTO - CALTANISSETTA - A19  
 S.S. N° 640 "DI PORTO EMPEDOCLE"  
 AMMODERNAMENTO E ADEGUAMENTO ALLA CAT. B DEL D.M. 5.11.2001  
 Dal km 44+000 allo svincolo con l'A19



**INTERFERENZE**  
**IPOTESI DI RISOLUZIONE INTERFERENZE RETI TECNOLOGICHE**  
**PLANIMETRIA CON IPOTESI DI RISOLUZIONE INTERFERENZE**  
 Tav.10/24

Codice Unico Progetto (CUP) : F91B09000070001

Codice Elaborato: PA12\_09 - E 0 0 0 G E 2 1 5 S I 0 2 Z P 6 0 1 0 B Scale: 1:2000

F										
E										
D										
C										
B	Febbraio 2011	REVISIONE						M. LITI	P. PAGLINI	
A	Luglio 2010	EMISSIONE						M. LITI	P. PAGLINI	
REV.	DATA	DESCRIZIONE	REDATTO	VERIFICATO	APPROVATO	AUTORIZZATO				

Responsabile del procedimento: Ing. MAURIZIO ARAMINI

Il Progettista: **ING. LUCA MINGHINI** (Ordine degli Ingegneri di Firenze N° 4533)

Il Consulente Specialista: **DOT. ING. ANTONINO SUGLIELMINO** (Ordine degli Ingegneri di Catania N° 5275)

Il Geologo: **DOT. GEOL. D'ANGELO MAURIZIO** (Ordine Regionale dei Geologi di Sicilia N° 1807)

Il Coordinatore per la sicurezza in fase di progetto: **DOT. ING. MESSANDRO SALVINO** (Ordine degli Ingegneri di Roma N° 14853)

Il Direttore dei lavori: **ING. PEPPINO MARASCO** (Ordine degli Ingegneri di Roma N° 14447)