
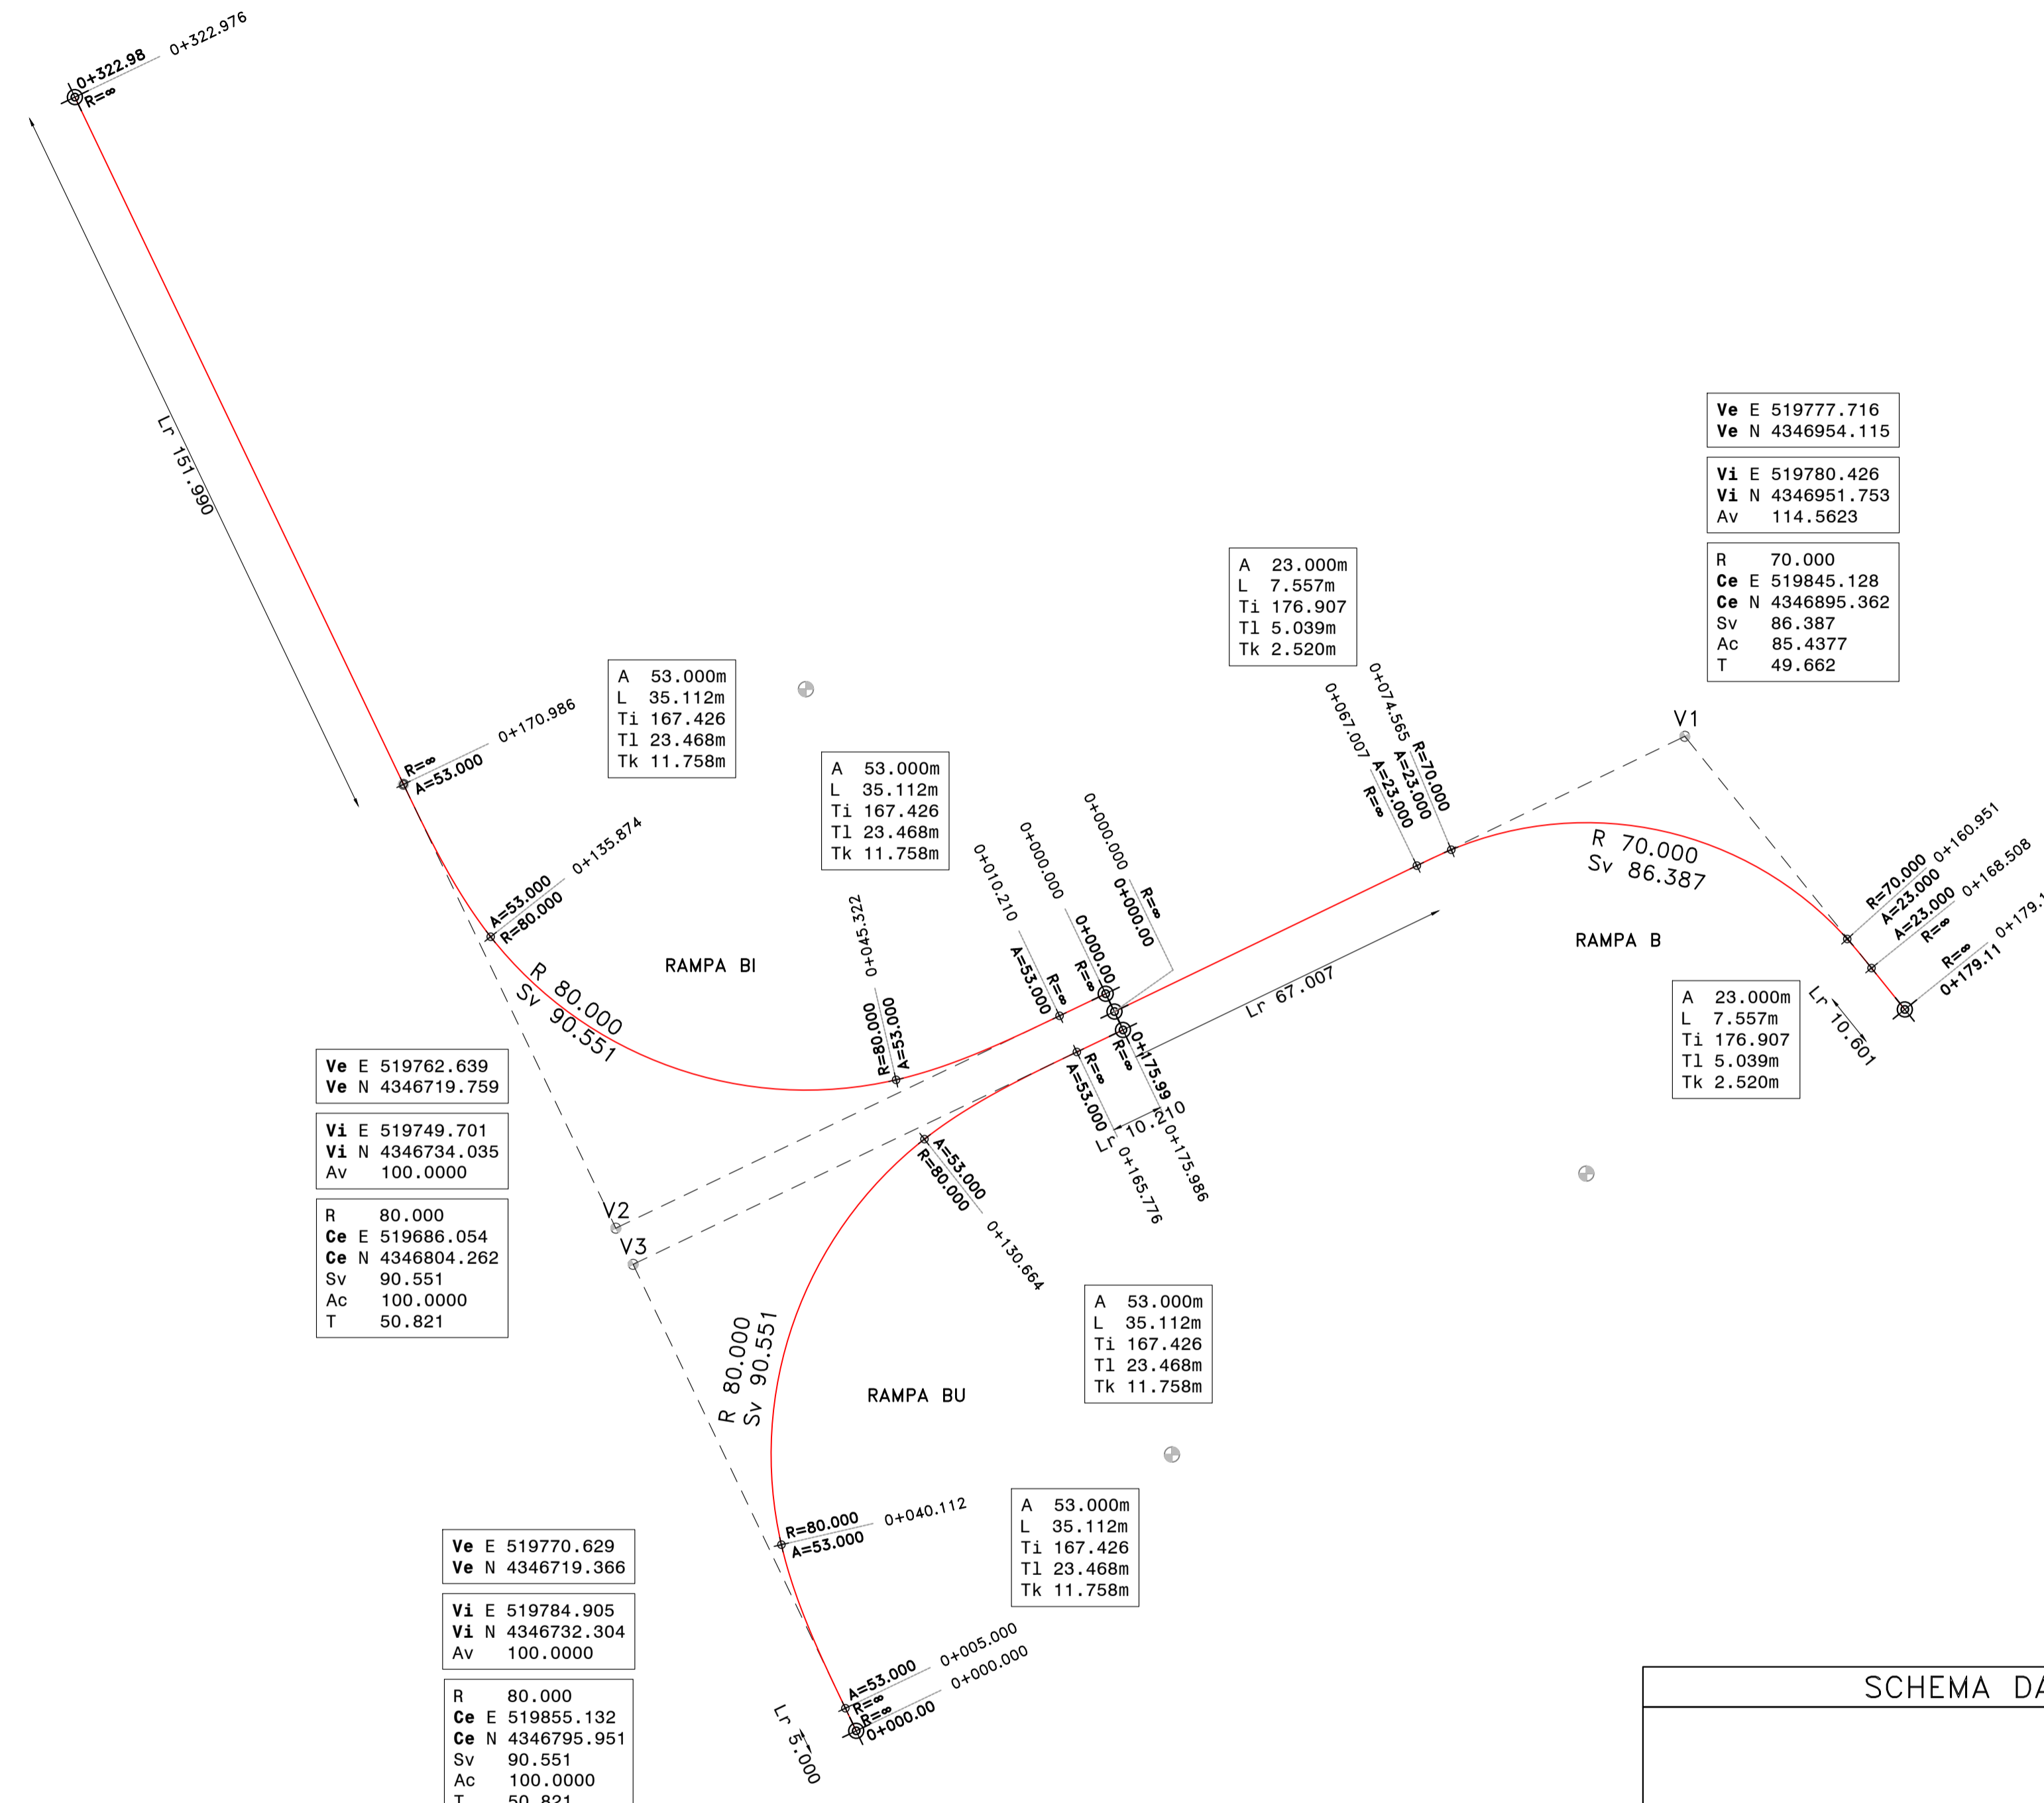


KEY PLAN

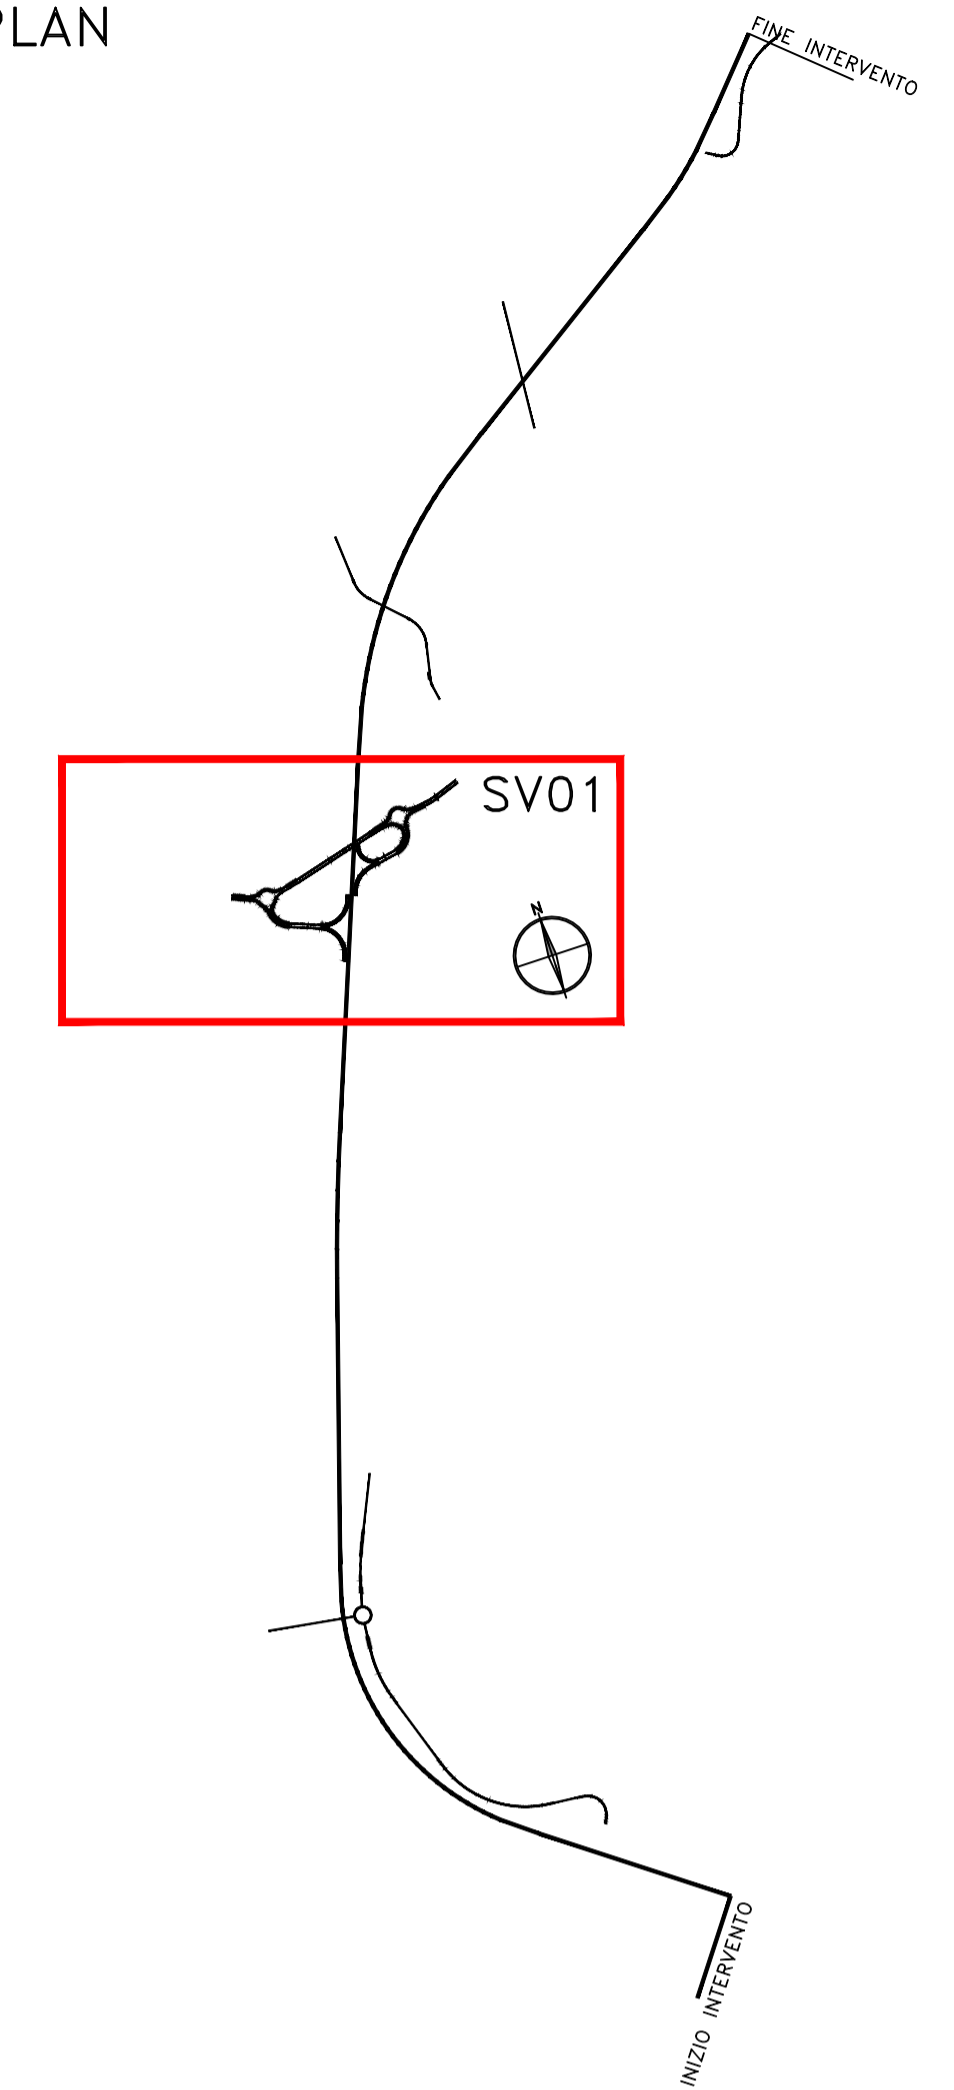


Ve E 519762.639
Ve N 4346719.759
Vi E 519749.701
Vi N 4346734.035
Av 100.0000
R 80.000
Ce E 519686.054
Ce N 4346804.262
Sv 90.551
Ac 100.0000
T 50.821

Ve E 519770.629
Ve N 4346719.366
Vi E 519784.905
Vi N 4346732.304
Av 100.0000
R 80.000
Ce E 519855.132
Ce N 4346795.951
Sv 90.551
Ac 100.0000
T 50.821

Ve E 519777.716
Ve N 4346954.115
Vi E 519780.426
Vi N 4346951.753
Av 114.5623
R 70.000
Ce E 519845.128
Ce N 4346895.362
Sv 86.387
Ac 85.4377
T 49.662

SCHEMA DATI DI TRACCIAMENTO

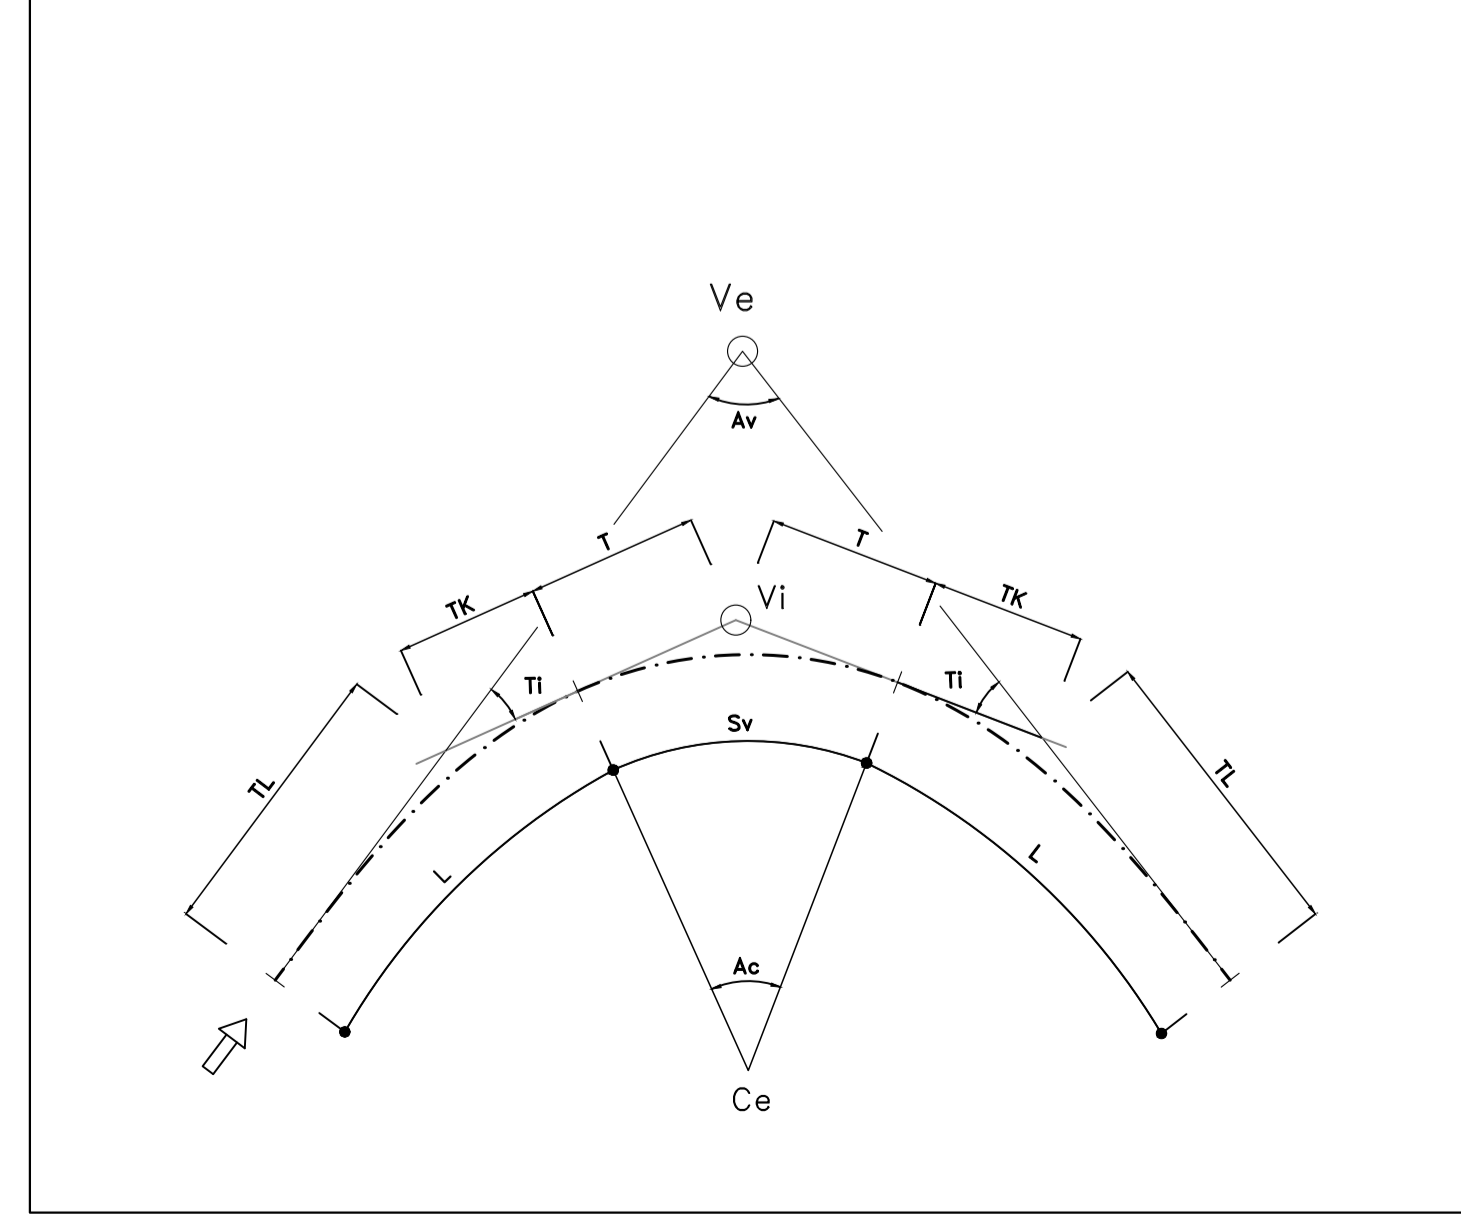

**Sanas**  
GRUPPO FS ITALIANE  
*Direzione Progettazione e Realizzazione Lavori*

S.S. 554 "Cagliaritana"  
Adeguamento al tipo B dal km 12+000 al km 18+000  
Ex S.S.125 Orientale Sarda – Connessione tra la S.S.554 e la nuova S.S.554

PROGETTO DEFINITIVO COD. CA352

PROGETTAZIONE: **ATI VIA - LOTTI - SERING - VDP - BRENG**

RESPONSABILE DELL'INTEGRAZIONE DELLE PRESTAZIONI SPECIALISTICHE: Dott. Ing. Francesco Niccharelli (Ord. Ing. Prov. Roma 14711)

GRUPPO DI PROGETTAZIONE MANDATARIA:

**VIA** INGEGNERIA  
**LOTTI** ingegneria  
**SERING** INGEGNERIA  
**vdp**  
**BRENG** BRIDGE ENGINEERING

PROGETTISTA:  
Responsabile Tracciato stradale: Dott. Ing. Massimo Capasso (Ord. Ing. Prov. Roma 26031)  
Responsabile Strutture: Dott. Ing. Giovanni Piazza (Ord. Ing. Prov. Roma 22296)  
Responsabile Idraulica, Elettrotecnica e Impianti: Dott. Ing. Sergio Di Maio (Ord. Ing. Prov. Palermo 2872)  
Responsabile Ambiente: Dott. Ing. Francesco Ventura (Ord. Ing. Prov. Roma 14660)

GEOLOGO:  
Dott. Geol. Enrico Curcuruto (Ord. Geo. Regione Sicilia 966)

COORDINATORE SICUREZZA IN FASE DI PROGETTAZIONE:  
Dott. Ing. Sergio Di Maio (Ord. Ing. Prov. Palermo 2872)

RESPONSABILE SIA:  
Dott. Ing. Francesco Ventura (Ord. Ing. Prov. Roma 14660)

VISTO: IL RESPONSABILE DEL PROCEDIMENTO:  
Dott. Ing. Francesco Corrias

PROGETTO STRADALE  
SV01 – SVINCOLO DI MARACALAGONIS  
RAMPA B  
Planimetria di tracciamento

CODICE PROGETTO	NOME FILE	REVISIONE	SCALA:
PROGETTO	CA352_VO1PSO0TRAPT03_A		
DPCAO352		A	1:1000
PROG. ANNO	CODICE ELAB.		
D 19	VO1PSO0TRAPT03		
D			
C			
B			
A	EMISSIONE	FEB 2020	D.CARDANU M.CAPASSO F.NICCHARELLI
REV.	DESCRIZIONE	DATA	REDATTO VERIFICATO APPROVATO