

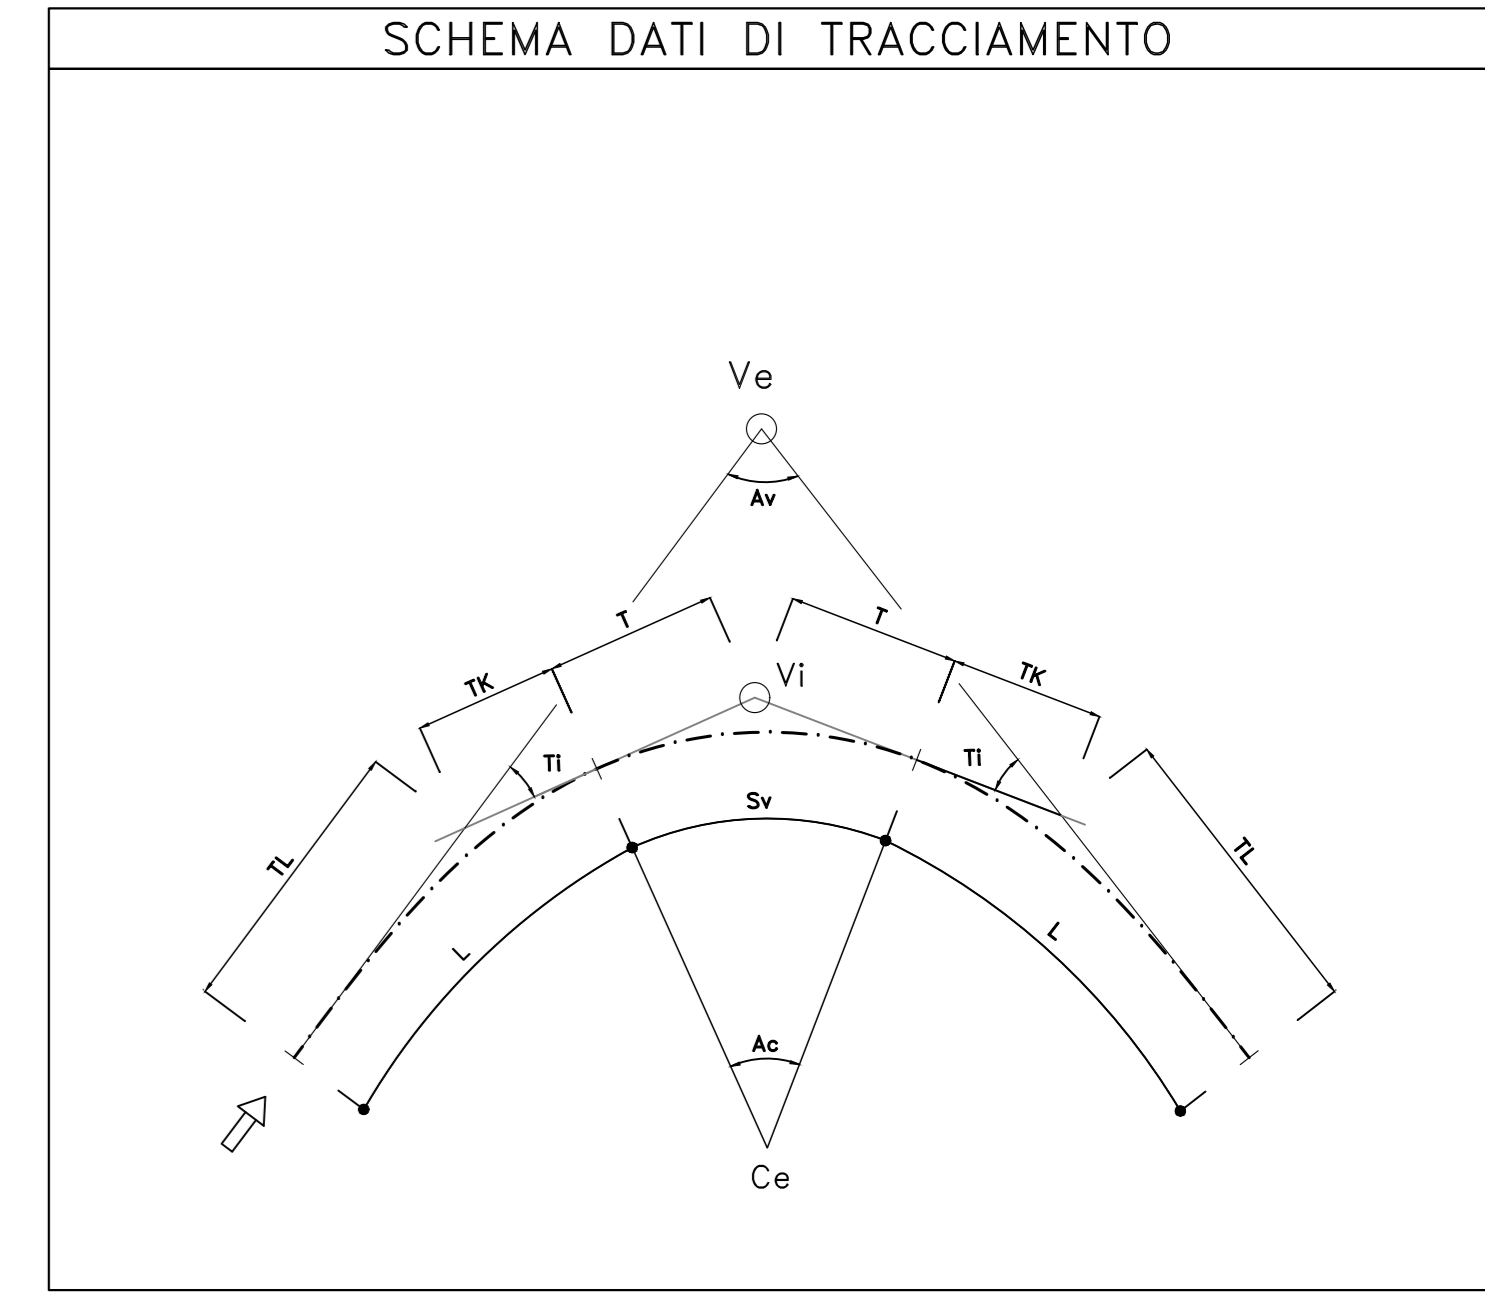


**Ve** E 517802.012  
**Ve** N 4346677.993  
**Vi** E 517801.949  
**Vi** N 4346674.490  
**Av** 188.1988  
**R** 750.000  
**Ce** E 517786.756  
**Ce** N 4345924.527  
**Sv** 55.696  
**Ac** 11.8012  
**T** 27.861

**A** 250.000m  
**L** 83.333m  
**Tl** 176.817  
**Tl** 55.565m  
**Tk** 27.786m

**A** 250.000m  
**L** 83.333m  
**Tl** 176.817  
**Tl** 55.565m  
**Tk** 27.786m

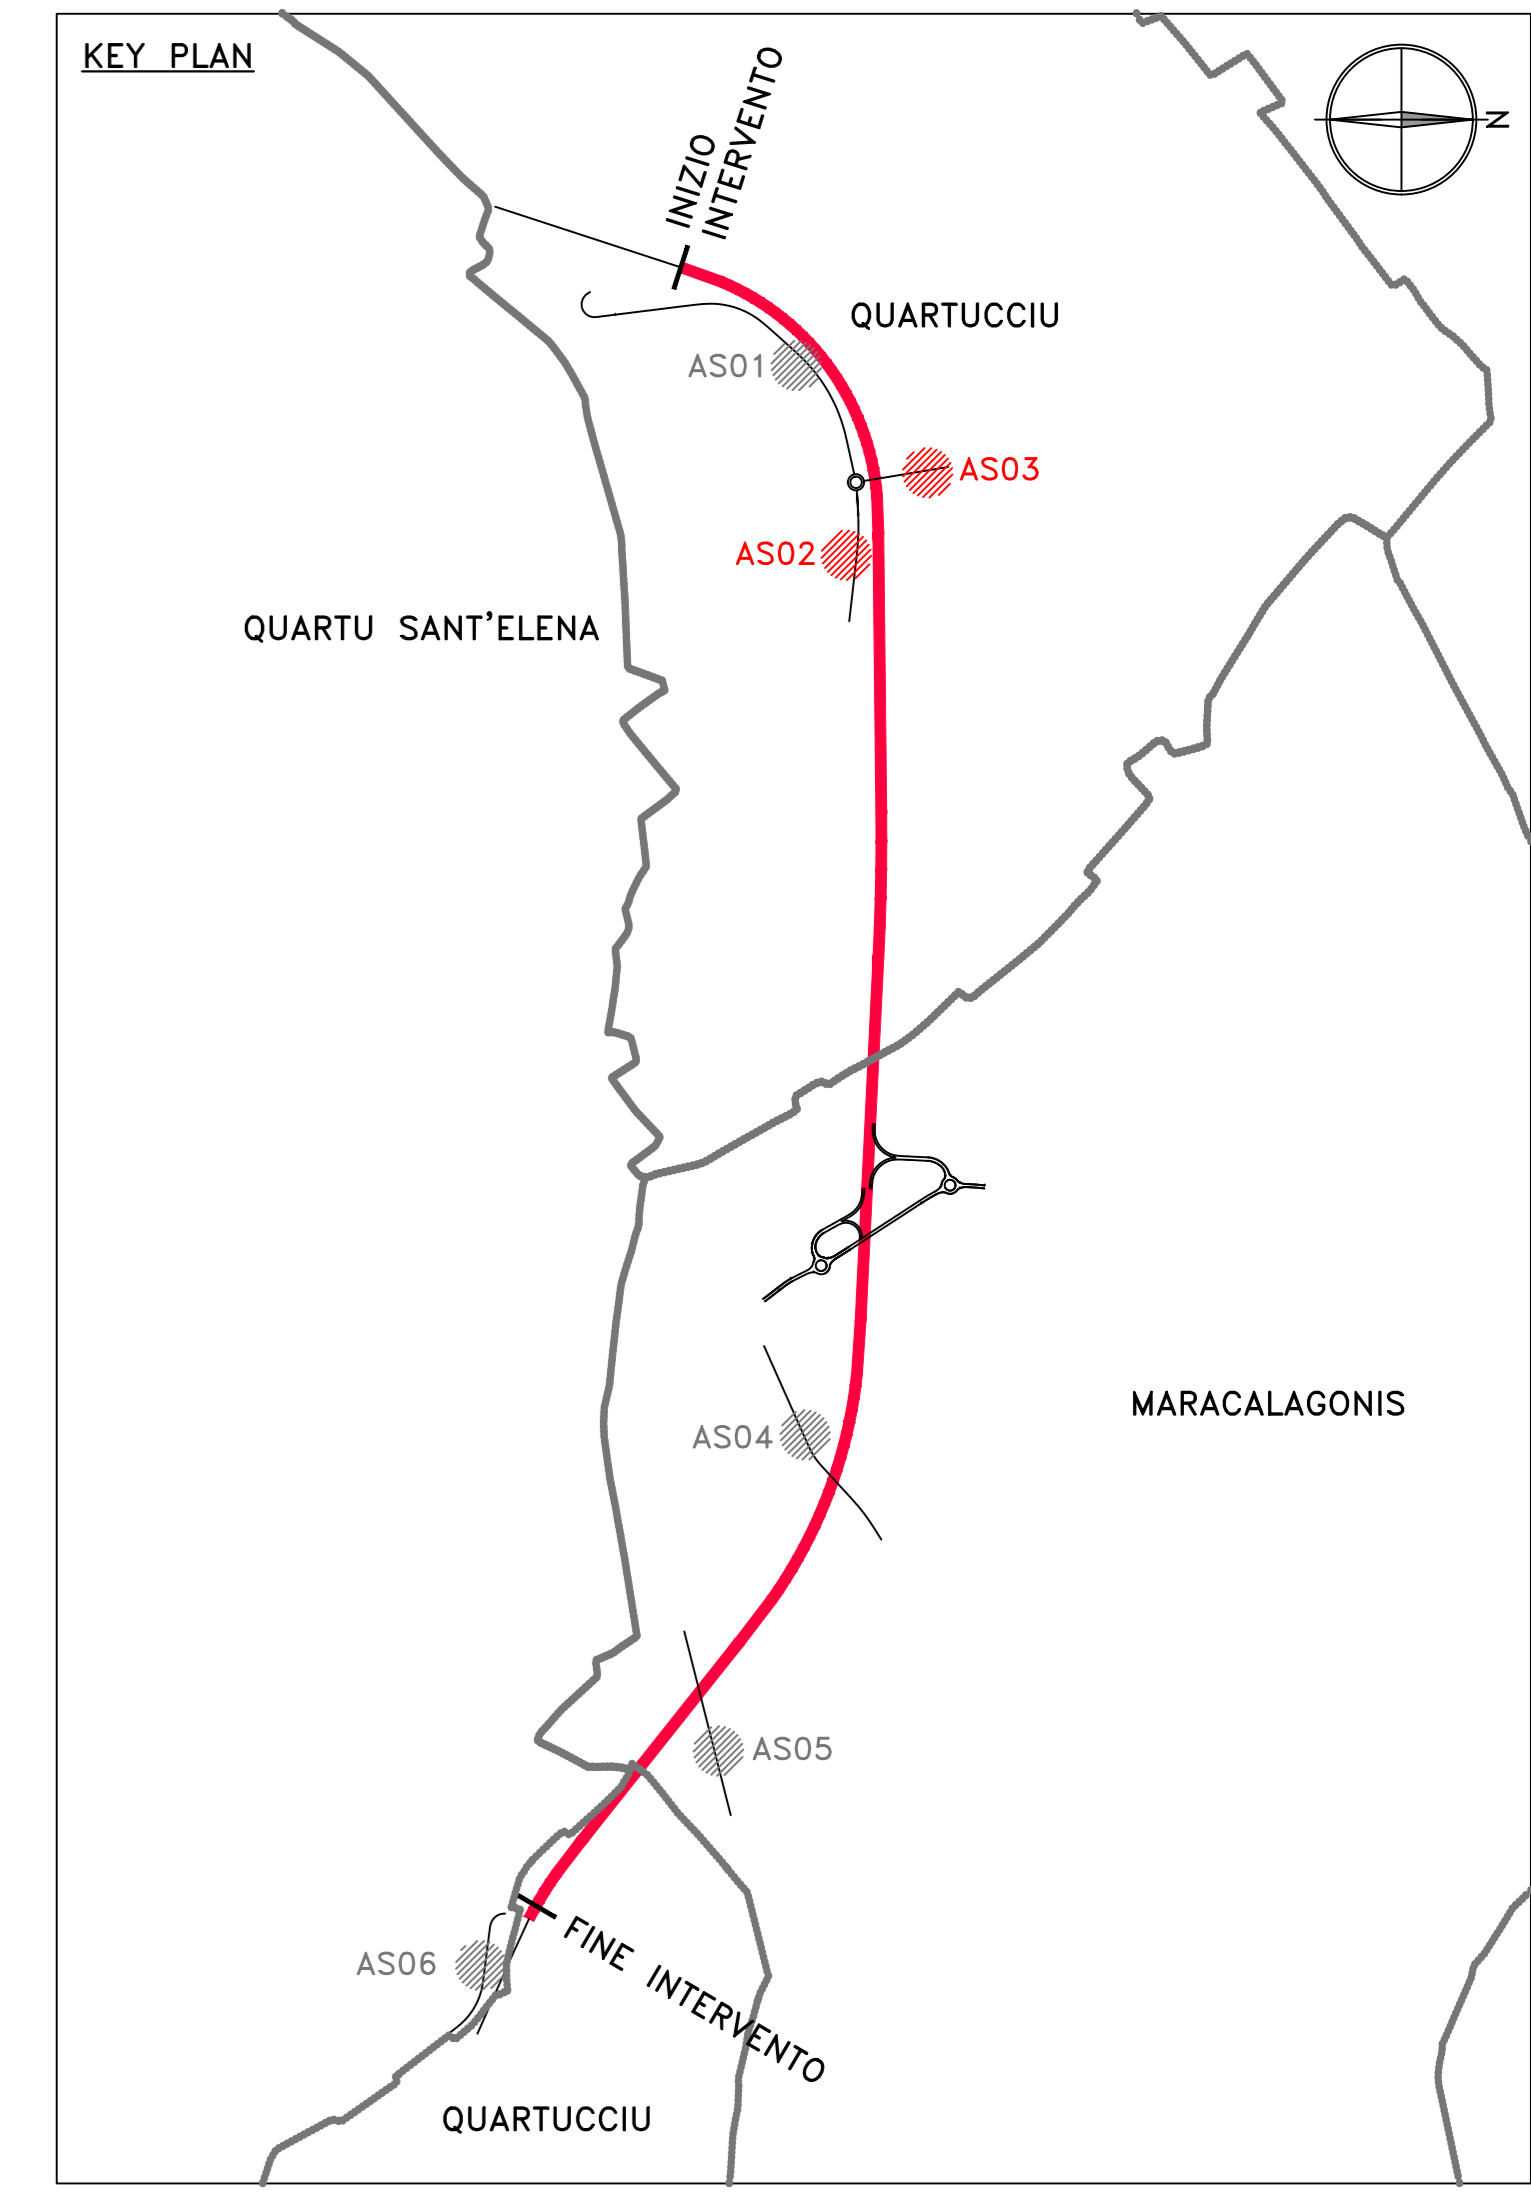

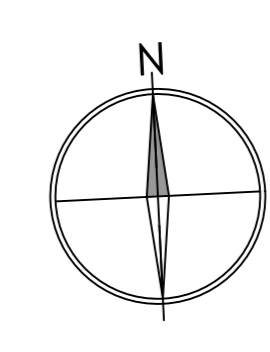









**GRUPPO FS ITALIANE** Direzione Progettazione e Realizzazione Lavori

**S.S. 554 "Cagliariatana"**  
 Adeguamento al tipo B dal km 12+000 al km 18+000  
 Ex S.S.125 Orientale Sarda - Connessione tra la S.S.554 e la nuova S.S.554

**PROGETTO DEFINITIVO** cod. CA352

**PROGETTAZIONE: AM VIA - LOTTI - SERING - WDP - BRENG**

<b>RESPONSABILE DELL'INTEGRAZIONE DELLE PRESTAZIONI SPECIALISTICHE:</b> (Dist. Ing. Francesco Nicotri) (Dist. Ing. Prev. Roma 14211)	<b>GRUPPO DI PROGETTAZIONE INGEGNERIA:</b>     
<b>PROGETTISTA:</b> Responsabile Tracciato stradale: Dist. Ing. Massimo Capasso (Dist. Ing. Prev. Roma 20511) Responsabile Strada: Dist. Ing. Giovanni Pizzo (Dist. Ing. Prev. Roma 22202) Responsabile Strada, Geometria e Impianti: Dist. Ing. Sergio Di Majo (Dist. Ing. Prev. Roma 2812) Responsabile Strada: Dist. Ing. Francesco Venturo (Dist. Ing. Prev. Roma 14652)	<b>MANDATI:</b>    
<b>GEOLOGO:</b> (Dist. Inge. Enrico Ciurlo) (Dist. Inge. Regione Sicila 204)	<b>COORDINATORE SICUREZZA IN FASE DI PROGETTAZIONE:</b> Dist. Ing. Sergio Di Majo (Dist. Ing. Prev. Palermo 2812)
<b>RESPONSABILE SIA:</b> (Dist. Ing. Francesco Venturo) (Dist. Ing. Prev. Roma 14652)	<b>VISTO IL RESPONSABILE DEL PROCEDIMENTO:</b> (Dist. Ing. Francesco Corra)

**PROGETTO STRADALE**  
**SISTEMAZIONE VIABILITA' SECONDARIA**  
 AS01 - AS02 - AS03 VIABILITA' CONFLUENTI SU ROTAZIONE RT01  
 Planimetria di Tracciamento AS02 - AS03

<b>CODICE PROGETTO</b> DPCA0352	<b>UV. PROG. ANNO</b> 019	<b>NOME FILE</b> CA352_S01PS00TRAPTO2_A	<b>REVISIONE</b> A	<b>SCALA:</b> 1:1000
<b>PROGETTO</b> DPCA0352	<b>ELAB.</b> S01PS00TRAPTO2	<b>REVISIONE</b> -	<b>REVISIONE</b> -	<b>REVISIONE</b> -
<b>D</b>	<b>C</b>	<b>B</b>	<b>A</b>	<b>1:1000</b>
<b>A</b> EMISSIONE	FEB 2020	D.CARINELLI	M.GARRO	F.ARCIBELLI
<b>REV.</b>	<b>DESCRIZIONE</b>	<b>DATA</b>	<b>REDDATO</b>	<b>VERIFICATO</b>
<b>APPROVATO</b>				