



**LEGENDA:**

**Planimetria**

- Tracciato in progetto
- Ettometrica S.S. 640 esistente

**Interferenze Telecom**

- Linea aerea Telefonica esistente
- Linea interrata Telefonica esistente
- Linea Telefonica in progetto
- Linea Fibra ottica esistente
- Linea Fibra ottica in progetto
- Cavo coassiale Telecom

**Interferenze Enel**

- Linea area elettrica MT esistente
- Linea interrata elettrica MT esistente
- Linea area elettrica BT esistente
- Linea interrata elettrica BT esistente
- Linea elettrica BT in progetto
- Interferenze Enel Sole

**altre Interferenze**

- Acquedotto esistente
- Acquedotto in progetto
- Fognatura esistente
- Fognatura in progetto
- Rete SNAM esistente
- Rete SNAM in progetto
- Impianto illuminazione esistente
- Impianto illuminazione in progetto


**Linee da dismettere**

- Tratti di linee abbandonati

**Interramento delle linee**

- Tratti di linee interrate

**Interferenze acquedotto non censite nel progetto definitivo**

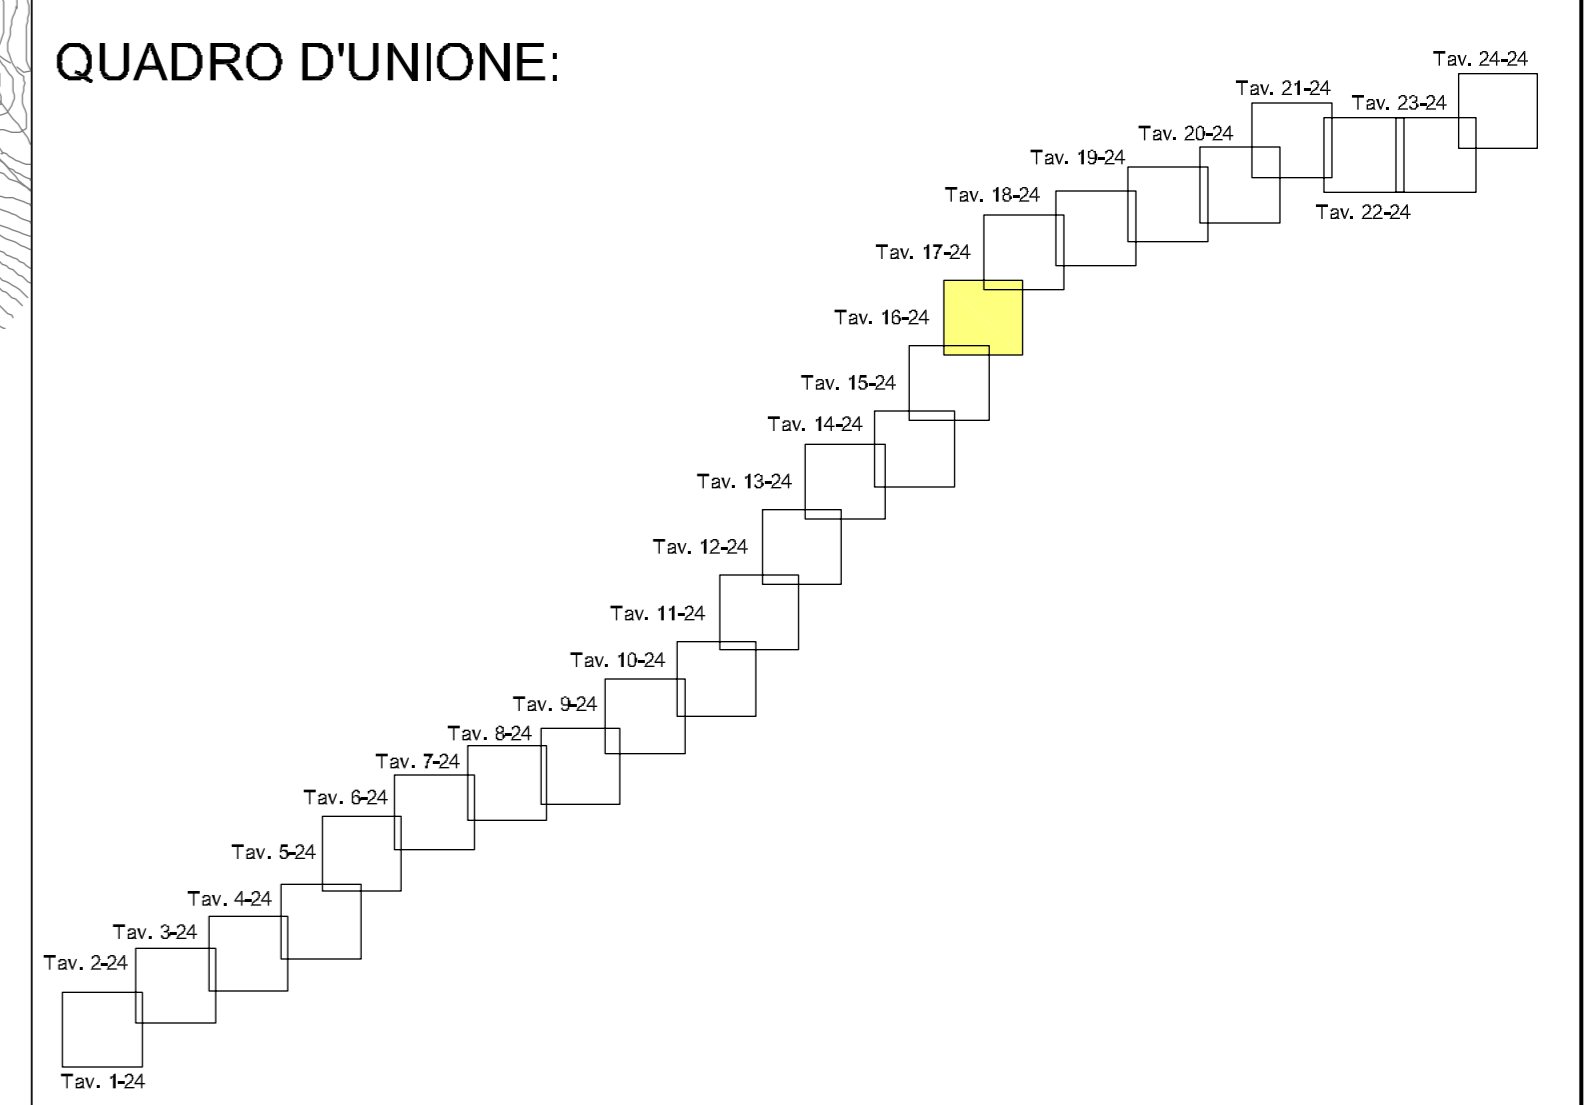

**ANAS S.p.A.**  
DIREZIONE CENTRALE PROGRAMMAZIONE PROGETTAZIONE

PA 12/09  
CORRIDOIO PLURIMODALE TIRRENICO - NORD EUROPA  
ITINERARIO AGRIGENTO - CALTANISSETTA - A19  
S.S. N° 640 "DI PORTO EMPEDOCLE"  
AMMODERNAMENTO E ADEGUAMENTO ALLA CAT. B DEL D.M. 5.11.2001  
Dal km 44+000 allo svincolo con l'A19

**PROGETTO ESECUTIVO**

Contraente Generale: **Empedocle 2 S.p.A.**

**INTERFERENZE**  
**IPOTESI DI RISOLUZIONE INTERFERENZE RETI TECNOLOGICHE**  
**PLANIMETRIA CON IPOTESI DI RISOLUZIONE INTERFERENZE**  
**Tav.16/24**

Codice Unico Progetto (CUP) : F91B09000070001

Codice Elaborato: PA12\_09 - E 0 0 0 G E 2 1 5 S I 0 2 Z P 6 0 1 6 B Scale: 1:2000

F									
E									
D									
C									
B	Febbraio 2011	REVISIONE					M. LITI	P. PAGLINI	
A	Luglio 2010	EMISSIONE					M. LITI	P. PAGLINI	
REV.	DATA	DESCRIZIONE	REDATTO	VERIFICATO	APPROVATO	AUTORIZZATO			

Responsabile del procedimento: Ing. MAURIZIO ARAMINI

Il Progettista: **ING. LUCA MINGHINI** (Ordine degli Ingegneri di Firenze N° 4533)

Il Consulente Specialista: **DOTT. ING. ANTONINO GUICCELMINO** (Ordine degli Ingegneri di Catania N° 2775)

Il Geologo: **DR. GEOL. D'ANGELO MAURIZIO** (Ordine Regionale dei Geologi di Sicilia N° 1807)

Il Coordinatore per la sicurezza in fase di progetto: **DR. ING. MESSANRO SATTORI** (Ordine degli Ingegneri di Bergamo N° 14853)

Il Direttore dei lavori: **ING. PEPPINO MARZIO** (Ordine degli Ingegneri di Roma N° 14447)

