

7



LEGENDA


BARRIERE ANAS		BARRIERE COMMERCIALI	
	H2BL		H1BL
	H3BL		H2BP
	H3BP		RETE ANTILANCIO
	Attenuatore d'urto Anas H2BL		Transizione tra barriere Anas H2BL e H3BP
	Transizione tra barriere Anas H3BL e H3BP		Transizione H2BL Anas ed esistente
	Transizione tra barriere H1BL e H2BP		Transizione H3BP Anas ed esistente
	Transizione tra barriere H2BL ed esistente		Transizione H3BL Anas ed esistente
	Terminale semplice per H2BL		Transizione Chiusura varco
	Terminale semplice per H1BL		

BARRIERE DI SICUREZZA

"IN BASE A QUANTO PREVISTO DALL'ART. 6 DEL DM 21/06/04 N. 2367 L'INDICAZIONE DELLA TIPOLOGIA DELLE BARRIERE DI SICUREZZA DA ADOTTARE E' STATA EFFETTUATA TRAMITE LA COMPIUTA DEFINIZIONE DELLE CARATTERISTICHE PRESTAZIONALI SOPRA RIPORTATE.

IN CONFORMITA' ALLA NORMATIVA EUROPEA ARMONIZZATA UNI EN 1317-5, I DISPOSITIVI DI RITENUTA STRADALE UTILIZZATI E INSTALLATI, DOVRANNO ESSERE MUNITI DI MARCATURA CE, APPOSTA A SEGUITO DELL'EMISSIONE DI CERTIFICATO CE DI CONFORMITA', RILASCIATO DA UN ORGANISMO NOTIFICATO, E DI DICHIARAZIONE CE DI CONFORMITA', RILASCIATA DAL FABBRICANTE O PRODUTTORE, OVVERO DAL SUO MANDATARIO STABILITO NELL'UNIONE EUROPEA. OLTRE ALLA PREDETTA DOCUMENTAZIONE, LE STAZIONI APPALTANTI ACQUISISCONO, IN ORIGINALE O IN COPIA CONFORME, I RAPPORTI DELLE PROVE AL VERO EFFETTUATI SU PROTOTIPI RAPPRESENTATIVI DEL DISPOSITIVO DI RITENUTA STRADALE CONSIDERATO AI SENSI DELLA SERIE DI NORME UNI EN 1317, E LE MODALITA' DI ESECUZIONE DELLE PROVE STESS, COMPRESIVI DELLA VERIFICA DEI MATERIALI COSTITUENTI IL PRODOTTO CON CUI IL DISPOSITIVO MEDESIMO E' STATO SOTTOPOSTO A PROVA AI SENSI DI QUANTO PREVISTO DALLA NORMA UNI EN 1317-5.

SI RICHIAMA L'ATTENZIONE SULL'IMPORTANZA DI TALE VERIFICA DI RISPONDERENZA, DA PARTE DELLA D.L., CHE NON SI DEVE TRADURRE IN UN MERO RISCONTRO FORMALE DELL'ESISTENZA DEI RAPPORTI DI CRASH REDATTI SECONDO LE EN 1317, MA DEVE CONSISTERE IN UN ESAME TECNICO DEI LORO CONTENUTI CONGIUNTO ALLA VALUTAZIONE DEI RELATIVI EVENTUALI CERTIFICATI DELLA PREVIGENTE NORMATIVA, ED IN PARTICOLARE ALLE INDICAZIONI, PRESCRIZIONI E LIMITAZIONI IN ESSI CONTENUTI."

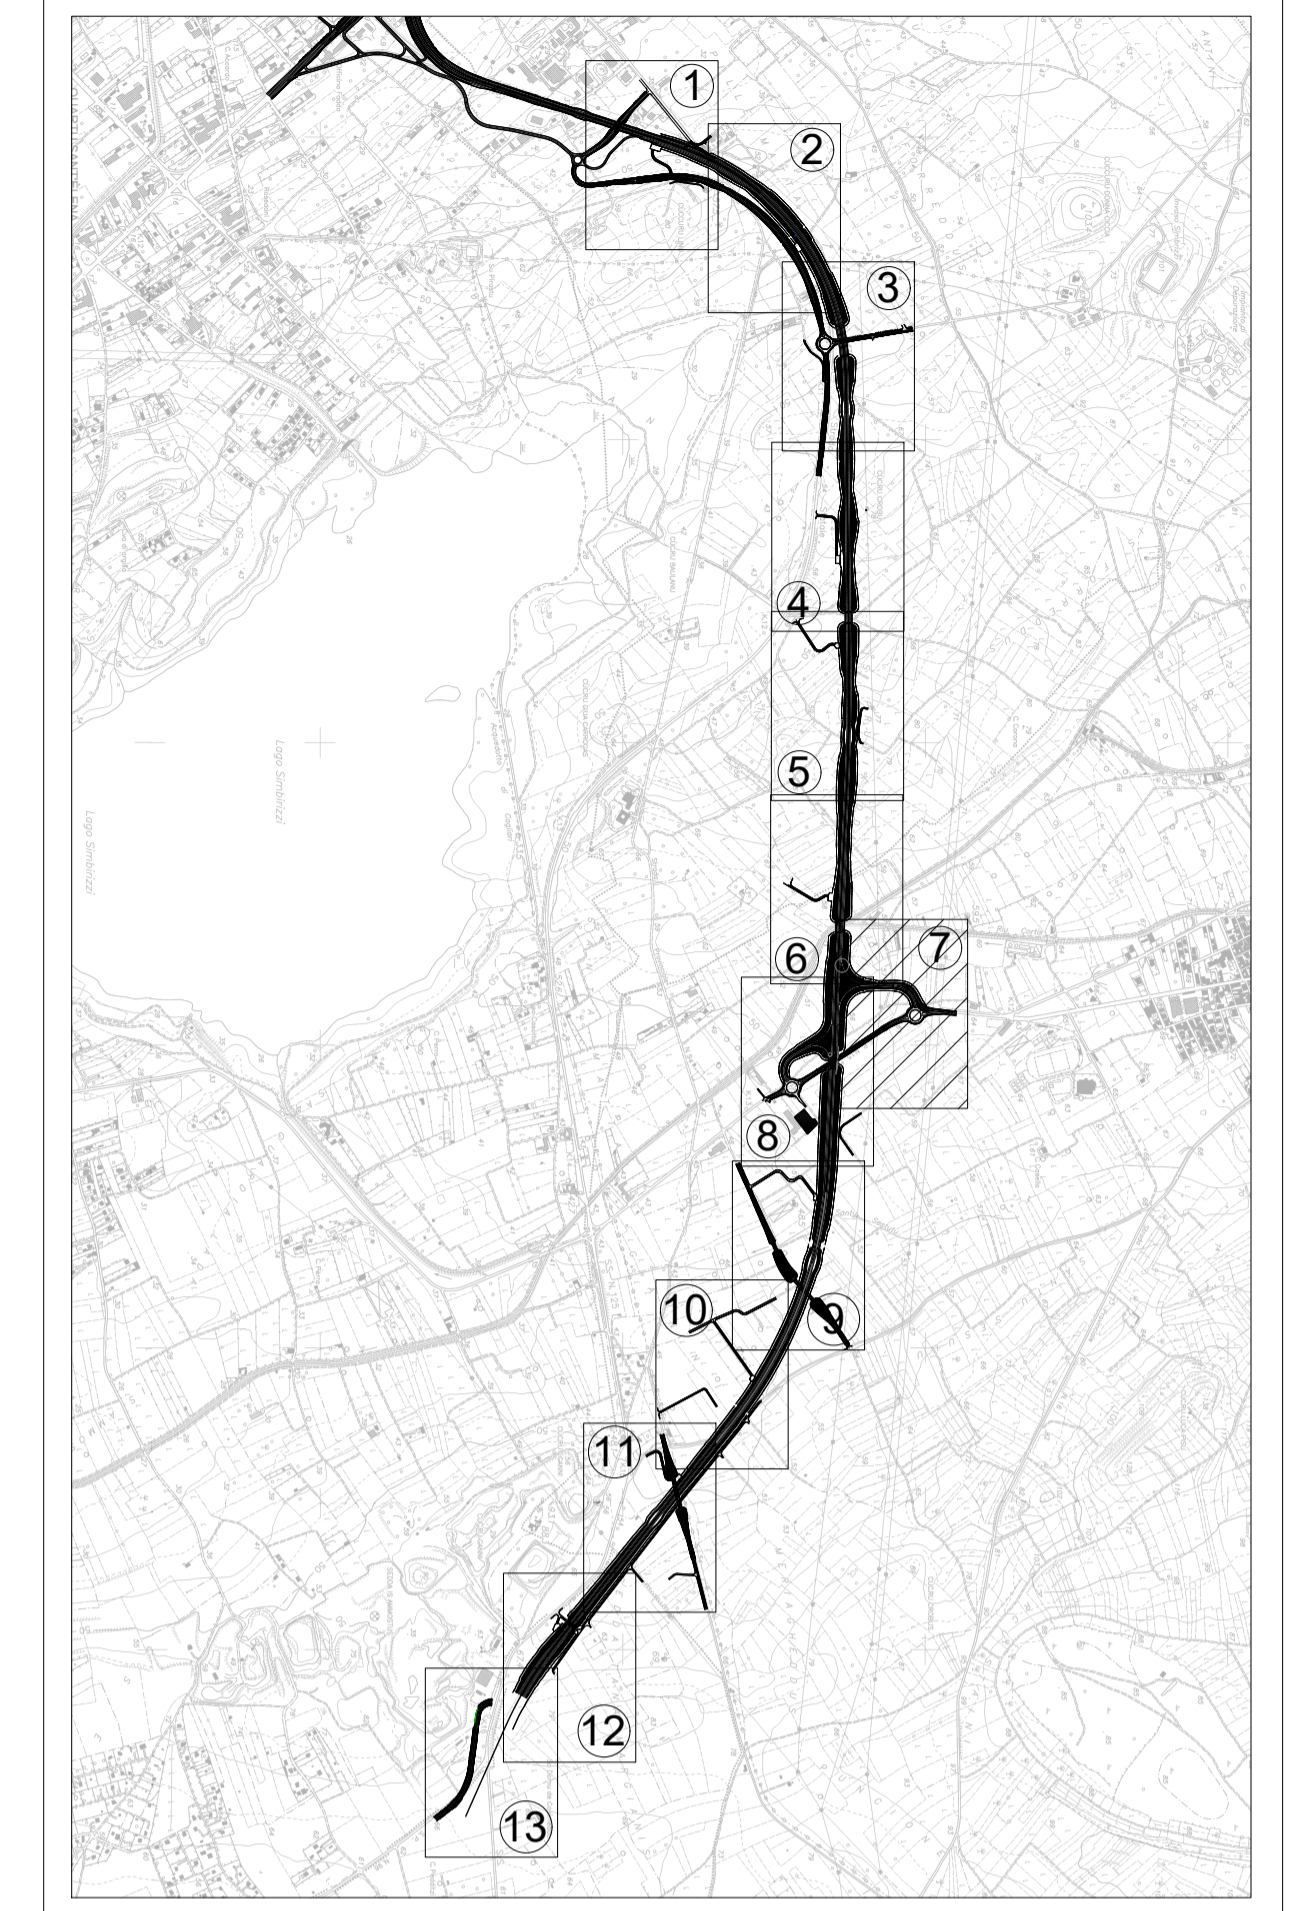

Sanas
GRUPPO FS ITALIANE

Direzione Progettazione e Realizzazione Lavori

S.S. 554 "Cagliaritana"

Adeguamento al tipo B dal km 12+000 al km 18+000

Ex S.S.125 Orientale Sarda - Connessione tra la S.S.554 e la nuova S.S.554

PROGETTO DEFINITIVO COD. CA352

PROGETTAZIONE: **ATI VIA - LOTTI - SERING - VDP - BRENG**

RESPONSABILE DELL'INTEGRAZIONE DELLE PRESTAZIONI SPECIALISTICHE: GRUPPO DI PROGETTAZIONE
 Dott. Ing. Francesco Nicchiarelli (Ord. Ing. Prov. Roma 14711) MANDATARIA:

PROGETTISTA:
 Responsabile Tracciato stradale: Dott. Ing. Massimo Capasso (Ord. Ing. Prov. Roma 26031)
 Responsabile Strutture: Dott. Ing. Giovanni Piazza (Ord. Ing. Prov. Roma 22266)
 Responsabile Idraulica, Geotecnica e Impianti: Dott. Ing. Sergio Di Maio (Ord. Ing. Prov. Palermo 2872)
 Responsabile Ambiente: Dott. Ing. Francesco Ventura (Ord. Ing. Prov. Roma 14660)

GEOLOGO:
 Dott. Geol. Enrico Curcuruto (Ord. Geo. Regione Sicilia 966)

COORDINATORE SICUREZZA IN FASE DI PROGETTAZIONE:
 Dott. Ing. Sergio Di Maio (Ord. Ing. Prov. Palermo 2872)

RESPONSABILE SIA:
 Dott. Ing. Francesco Ventura (Ord. Ing. Prov. Roma 14660)

VISTO: IL RESPONSABILE DEL PROCEDIMENTO:
 Dott. Ing. Francesco Corrias

VIA INGEGNERIA
LOTTI ingegneria
SERING INGEGNERIA
vdp
BRENG BRIDGE ENGINEERING

SEGNALITICA E BARRIERE DI SICUREZZA

Planimetria Barriere di sicurezza

Tav. 7/14

CODICE PROGETTO	NOME FILE	REVISIONE	SCALA:
PROGETTO: DPCA0352	CA352_T00PS00SICPN07_A		
LIV. PROG. ANNO: D 19	CODICE ELAB.: T00PS00SICPN07	A	1:1000
D			
C			
B			
A	EMISSIONE	FEB.2020	G.SPECIALE
REV.	DESCRIZIONE	DATA	REDDATO VERIFICATO APPROVATO