



SEZIONE TIPO
CATEGORIA B EXTRAURBANA PRINCIPALE (DM 5/11/01)


TRATTO IN SCAVO IN RETTIFILLO CON PARATIA DI PALI IN SX
SCALA 1:100

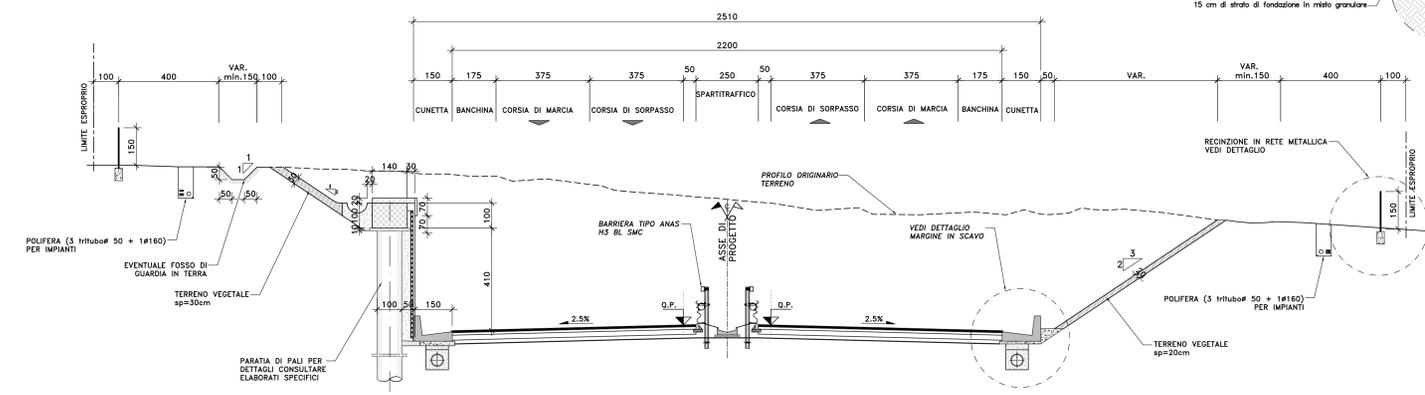


DETTAGLIO PAVIMENTAZIONE
SCALA 1:50

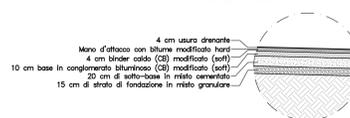

DETTAGLIO MARGINE IN RILEVATO (1)
SCALA 1:50

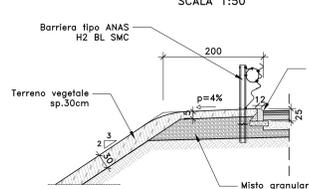


DETTAGLIO MARGINE IN RILEVATO (2)
SCALA 1:50

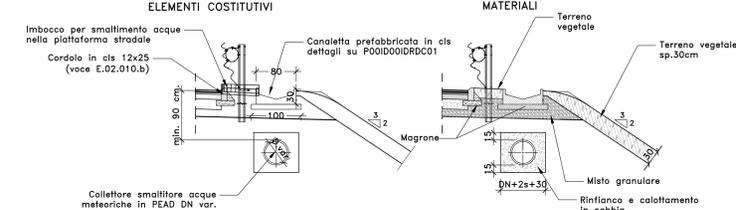


SEZIONE TIPO
CATEGORIA B EXTRAURBANA PRINCIPALE (DM 5/11/01)


TRATTO RILEVATO CON DRENI E ANTICAPILLARE
SCALA 1:100

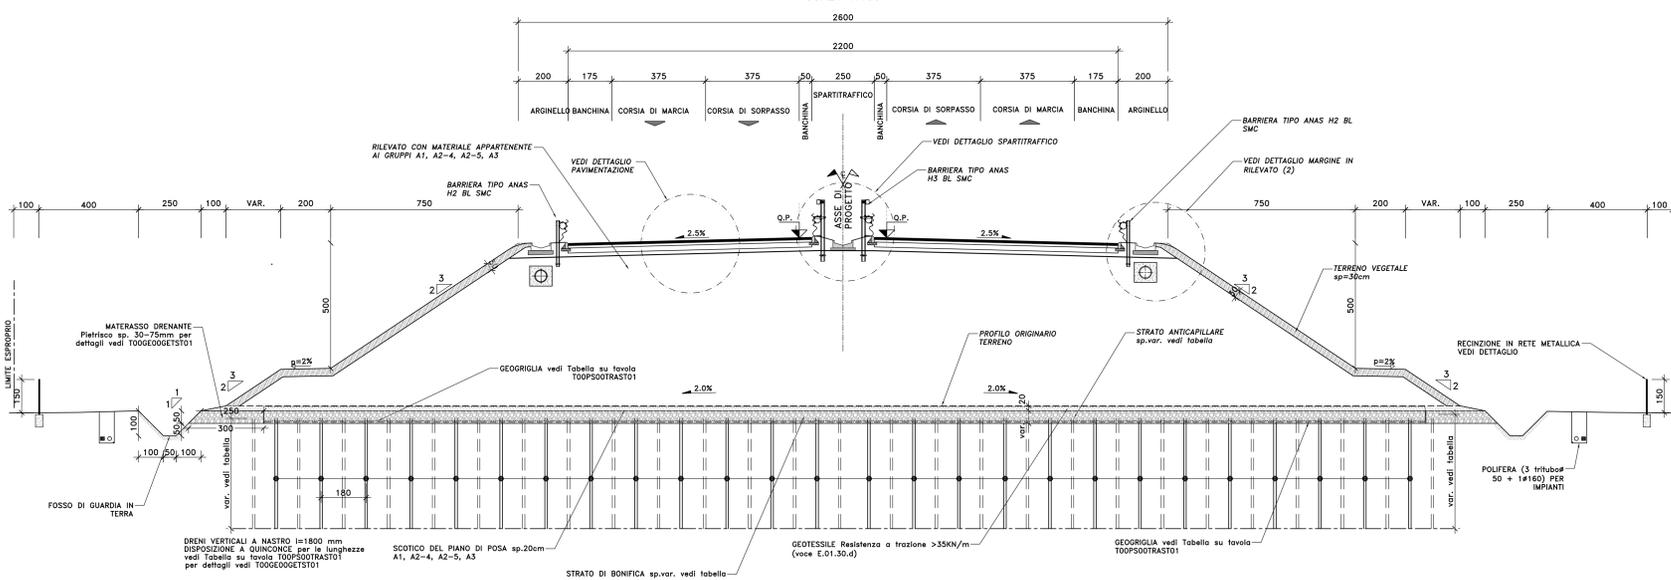


DETTAGLIO MARGINE IN SCAVO
SCALA 1:50

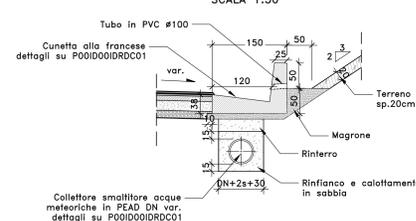


DETTAGLIO SPARTITRAFFICO
SCALA 1:50

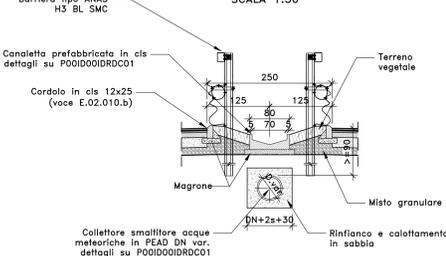


SEZIONE TIPO BARRIERA ANTIRUMORE
SCALA 1:50

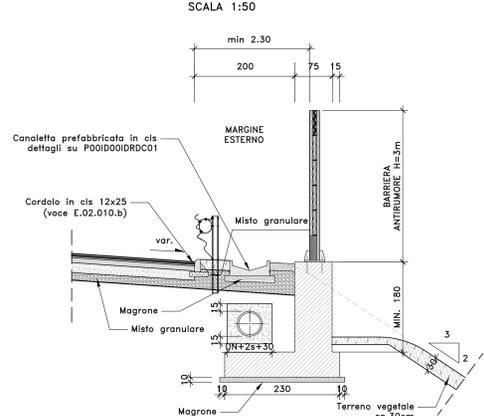


PROSPETTO RECINZIONE
SCALA 1:20

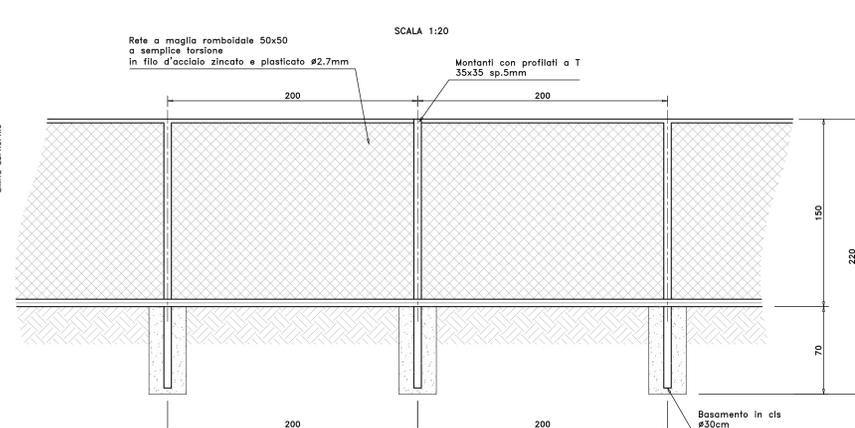

SEZIONE RECINZIONE
SCALA 1:20

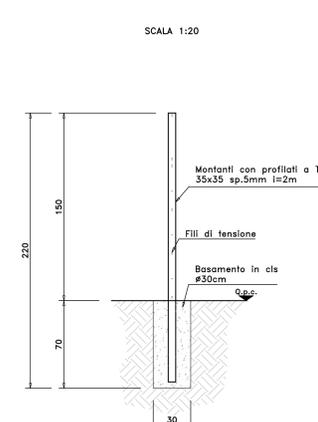


PIANTA RECINZIONE
SCALA 1:10

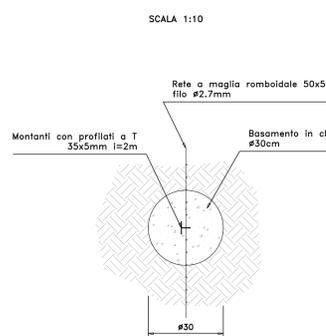

SEZIONE TIPO
CATEGORIA B EXTRAURBANA PRINCIPALE (DM 5/11/01)

TRATTO RILEVATO IN SOVRAPPORZIONE CON ESISTENTE
SCALA 1:100

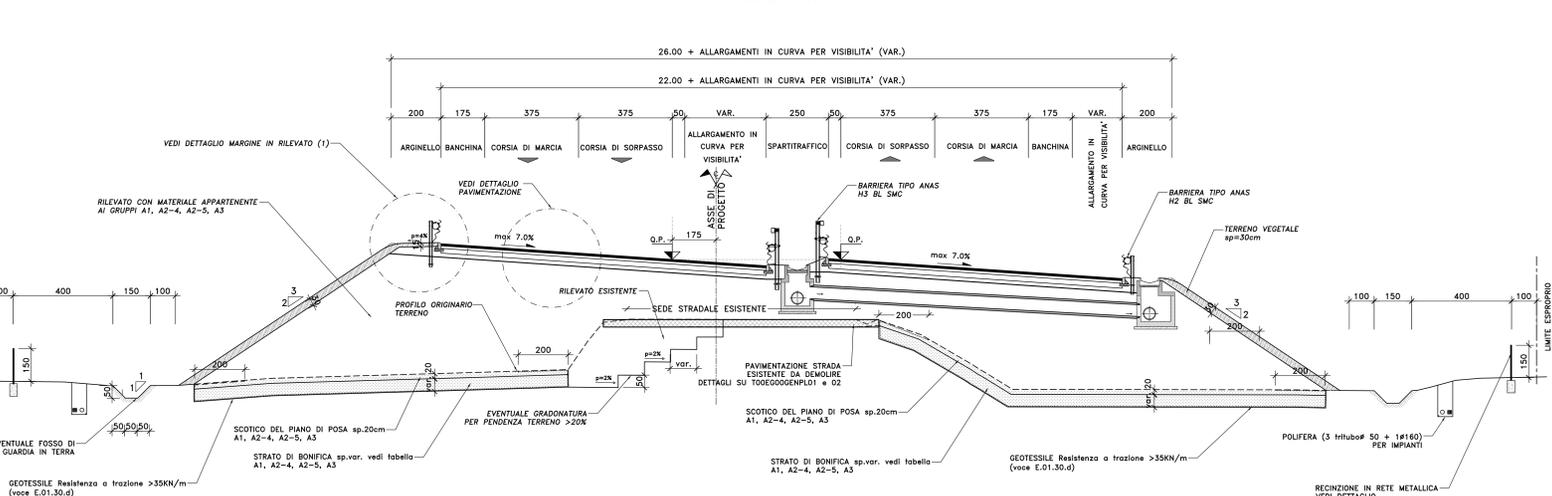

Sanas
GRUPPO FS ITALIANE
Direzione Progettazione e Realizzazione Lavori

S.S. 554 "Cagliariatana"
Adeguamento al tipo B dal km 12+000 al km 18+000
Ex S.S.125 Orientale Sarda - Connessione tra la S.S.554 e la nuova S.S.554

PROGETTO DEFINITIVO

PROGETTAZIONE: ANI VIA - LOTTI - SERING - VDP - BRENG

RESPONSABILE SIA: V. P. (voce E.01.30.d)

PROGETTO STRADALE
SEZIONI TIPO
Tav. 02

PROGETTO	UV. PROG. ANNO	NOME FILE	REVISIONE	SCALA:
DPCA0352	19	CA352_TOOPSO0TRAST02_A	A	Varie
D				
C				
B				
A	EMISSIONE	FEB.2020	V.P.	V.P.
REV.	DESCRIZIONE	DATA	REDATTO	VERIFICATO