




SEZIONE TIPO RAMPA DI SVINCOLO BIDIREZIONALE  
TRATTO IN RILEVATO IN CURVA  
scala 1:100

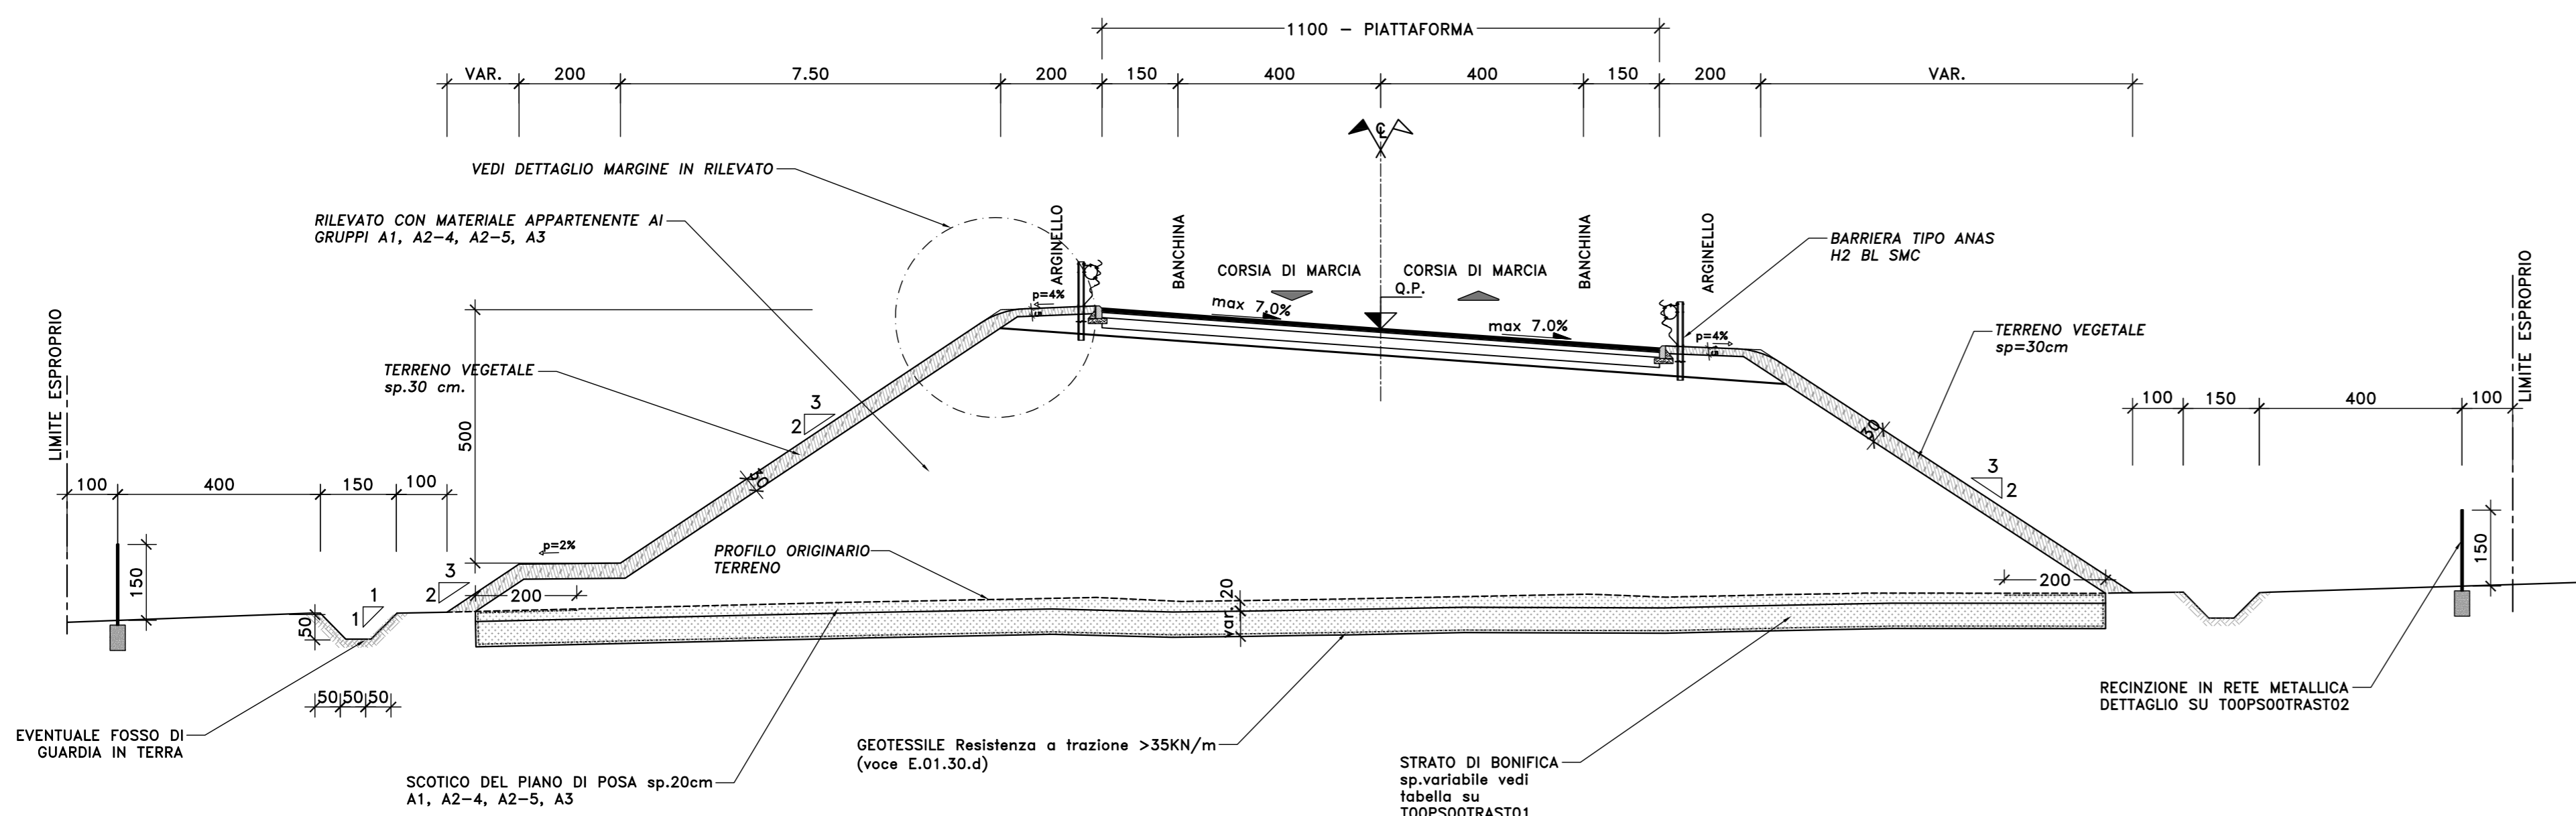


SEZIONE TIPO CORSIA DI SVINCOLO MONODIREZIONALE  
TRATTO IN RILEVATO  
scala 1:100

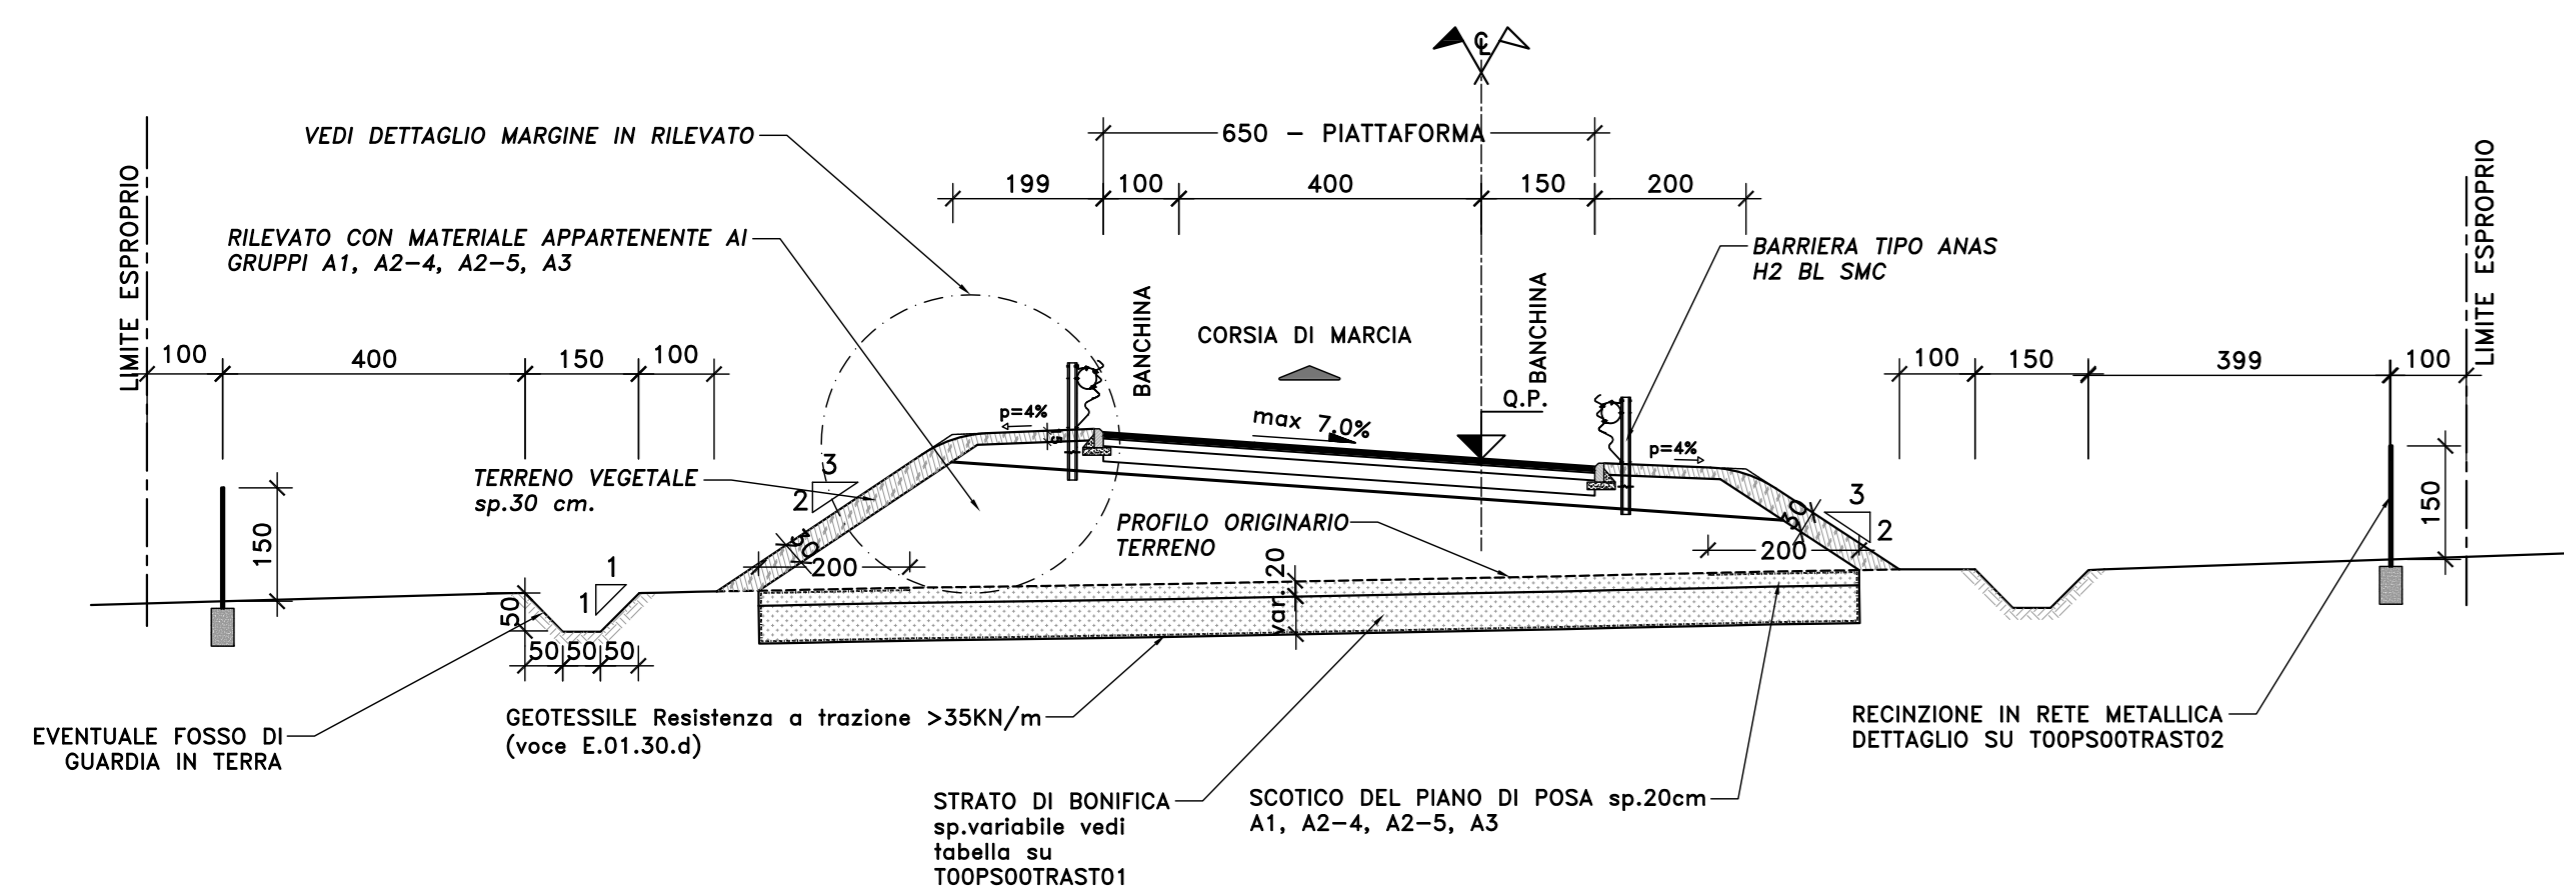


CORSIA SPECIALIZZATA UNIDIREZIONALE  
TRATTO IN AFFIANCAMENTO  
scala 1:100

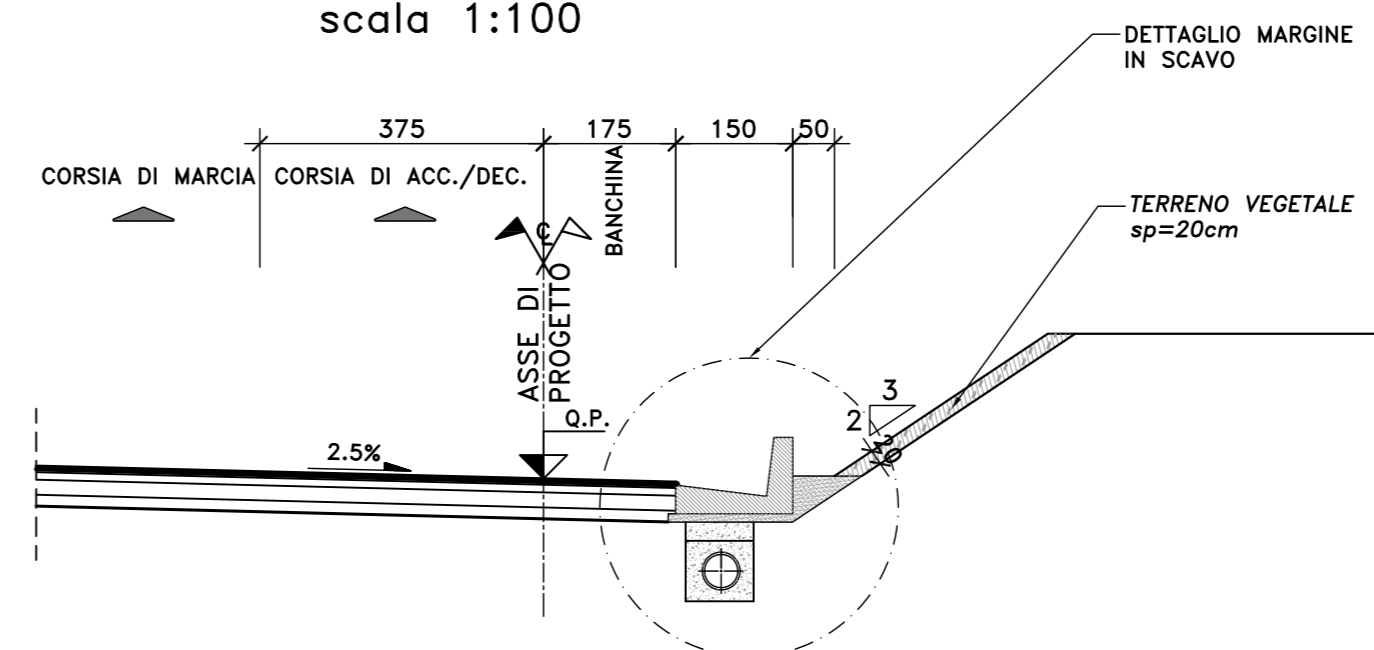


SEZIONE TIPO RAMPA DI SVINCOLO BIDIREZIONALE  
AS06 TRATTO CON MURO IN SX  
scala 1:100

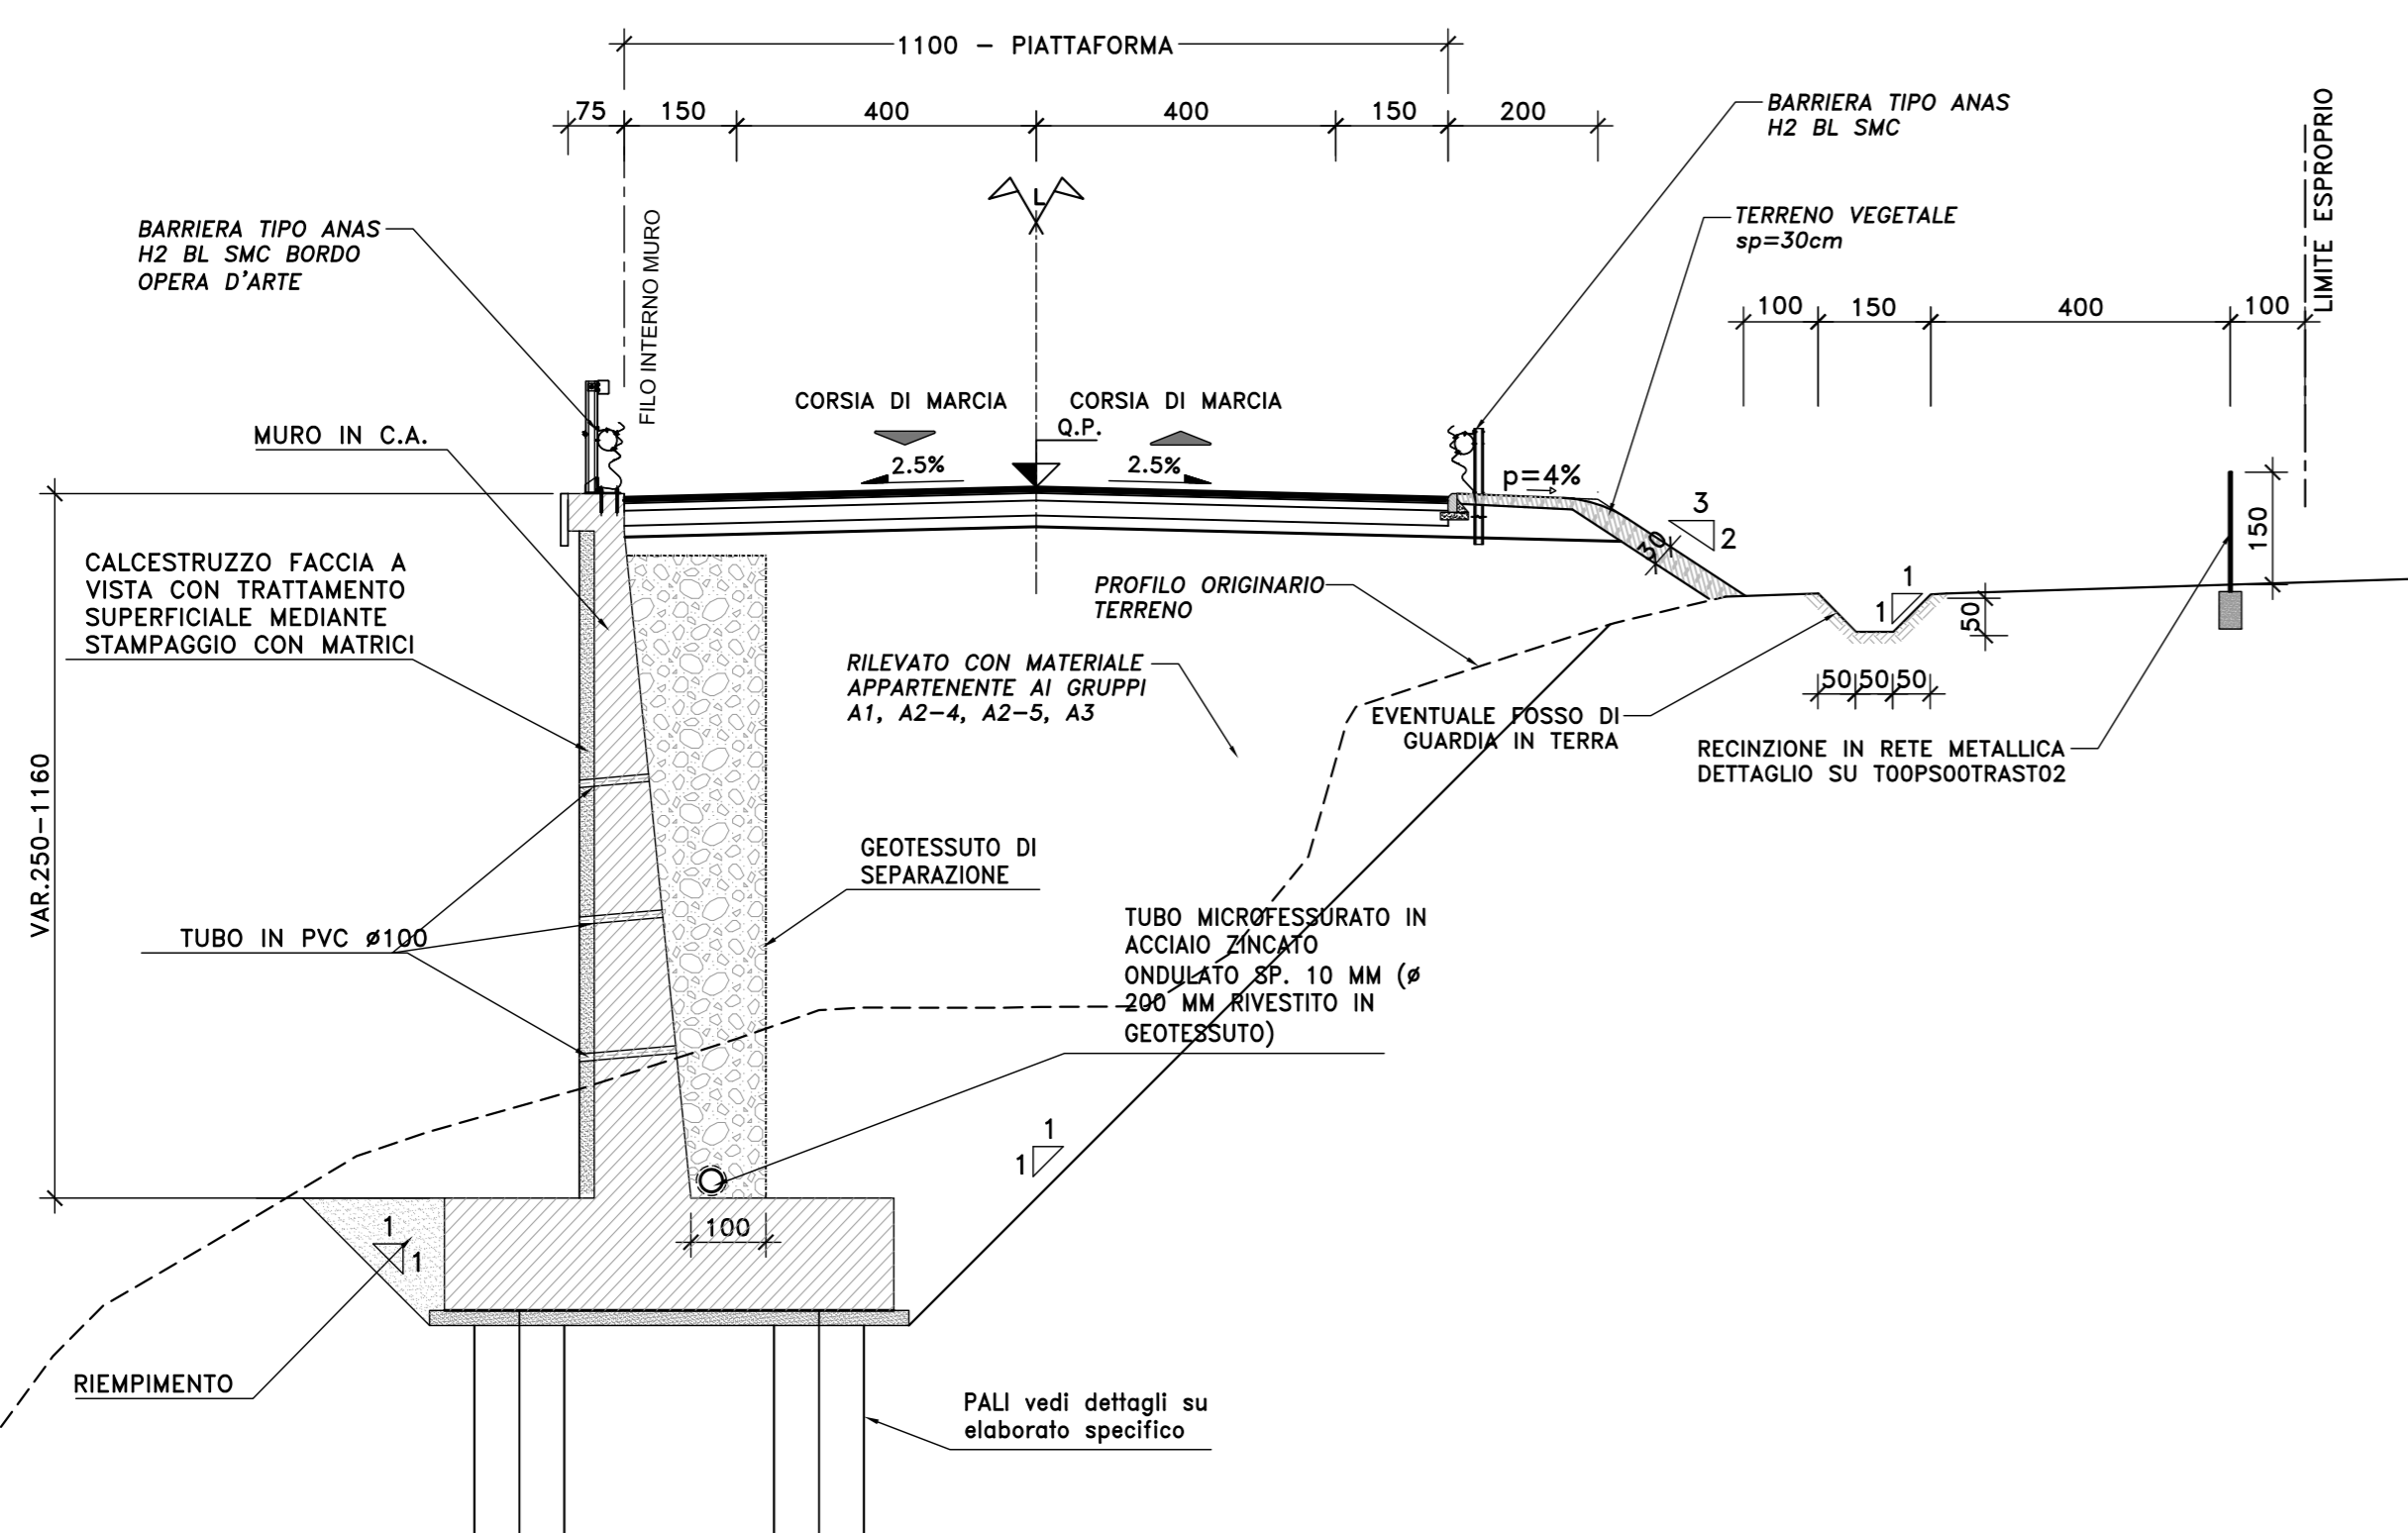


DETAGLIO MARGINE IN RILEVATO  
SCALA 1:50

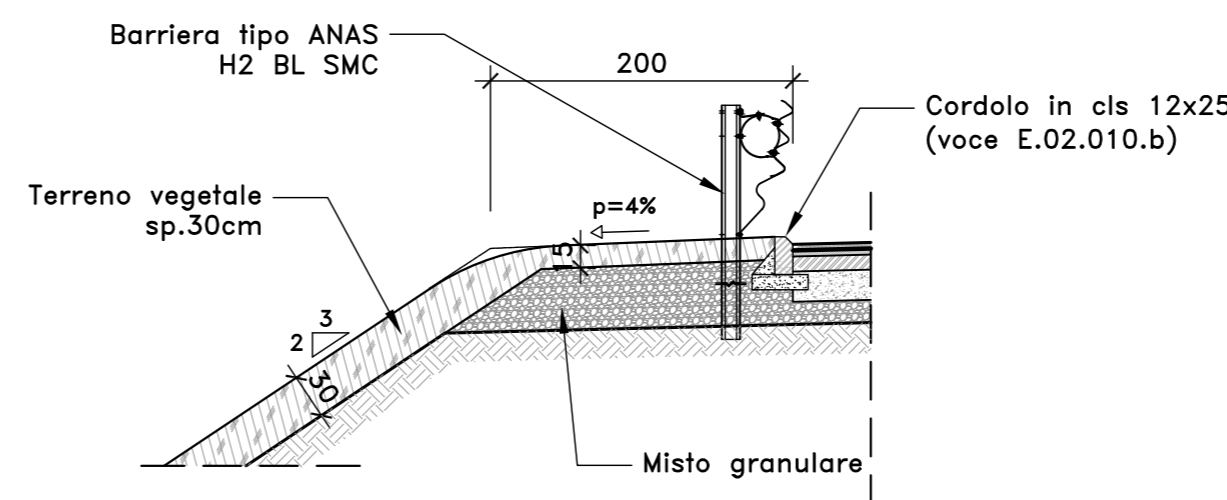

DETAGLIO MARGINE IN SCAVO  
SCALA 1:50

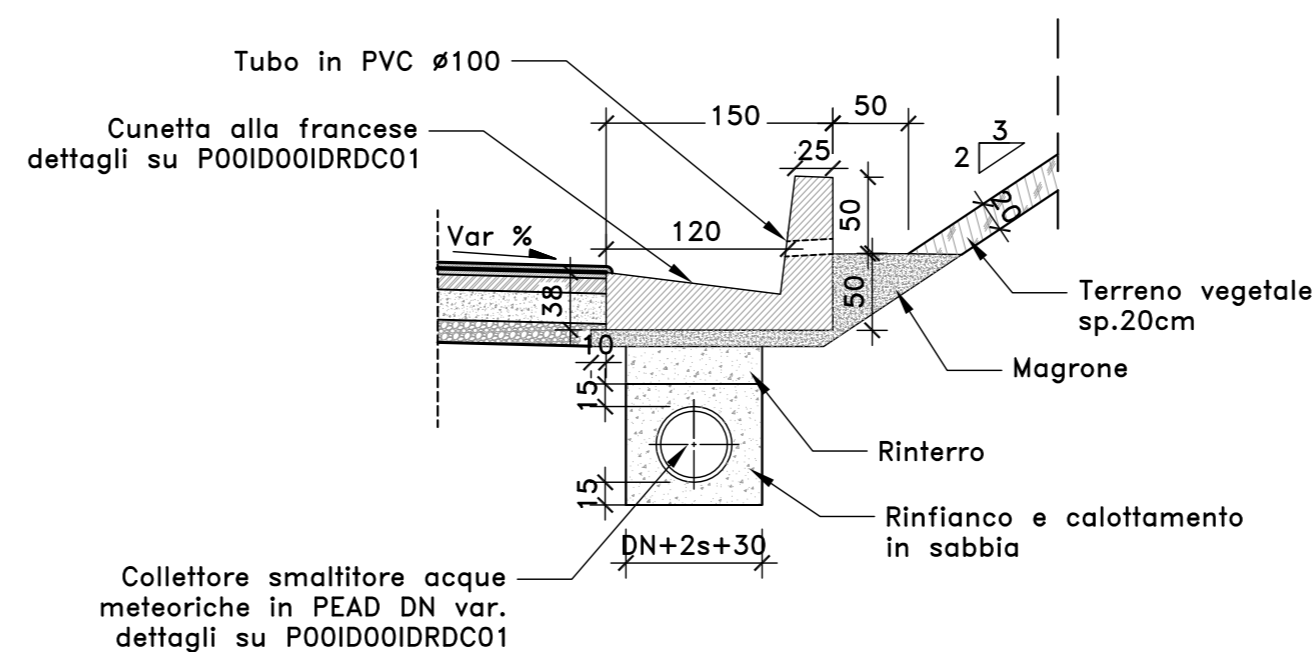

DETAGLIO PAVIMENTAZIONE  
SCALA 1:50

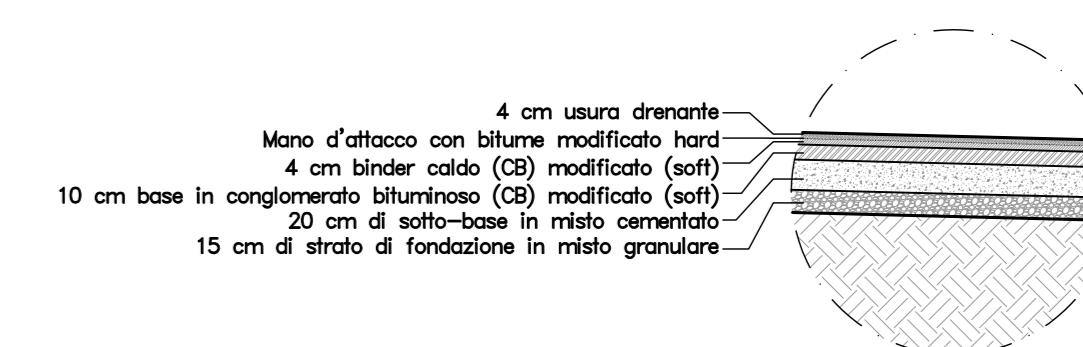

Direzione Progettazione e Realizzazione Lavori

S.S. 554 "Cagliaritana"

Adeguamento al tipo B dal km 12+000 al km 18+000

Ex S.S.125 Orientale Sarda - Connessione tra la S.S.554 e la nuova S.S.554

PROGETTO DEFINITIVO

COD. CA352

PROGETTAZIONE: ATI VIA - LOTTI - SERING - VDP - BRENG

RESPONSABILE DELL'INTEGRAZIONE DELLE PRESTAZIONI SPECIALISTICHE:

Dott. Ing. Francesco Nicchiarelli (Ord. Ing. Prov. Roma 14711)

GRUPPO DI PROGETTAZIONE

MANDATARIA:

PROGETTISTA:  
Responsabile Tracciato stradale: Dott. Ing. Massimo Capasso (Ord. Ing. Prov. Roma 26031)  
Responsabile Strutture: Dott. Ing. Giovanni Piazza (Ord. Ing. Prov. Roma 22366)  
Responsabile Idraulica, Geotecnica e Impianti: Dott. Ing. Sergio Di Maio (Ord. Ing. Prov. Palermo 25722)  
Responsabile Ambientale: Dott. Ing. Francesco Ventura (Ord. Ing. Prov. Roma 14660)

MANDANTE:

Dott. Geol. Enrico Curcuruto (Ord. Geo. Regione Sicilia 966)

COORDINATORE SICUREZZA IN FASE DI PROGETTAZIONE:

Dott. Ing. Sergio Di Maio (Ord. Ing. Prov. Palermo 2872)

RESPONSABILE SIA:

Dott. Ing. Francesco Ventura (Ord. Ing. Prov. Roma 14660)

VISTO: IL RESPONSABILE DEL PROCEDIMENTO:

Dott. Ing. Francesco Corrias

PROGETTO STRADALE  
SEZIONI TIPO  
Tav. 03



CODICE PROGETTO	NOME FILE	REVISIONE	SCALA:
PROGETTO DPCA0352	CA352_TOOPS00TRAST03_A		
LIV. PROG. ANNO D 19	CODICE ELAB. TOOPS00TRAST03	A	Varie
D			
C			
B			
A	EMISSIONE	FEB. 20	V. FINANI M. CAPASSO F. NICCHIARELLI
REV.	DESCRIZIONE	DATA	REDATTO VERIFICATO APPROVATO