



SEZIONE TIPO C2 EXTRAURBANA SECONDARIA  
TRATTO IN RILEVATO

SCALA 1:100

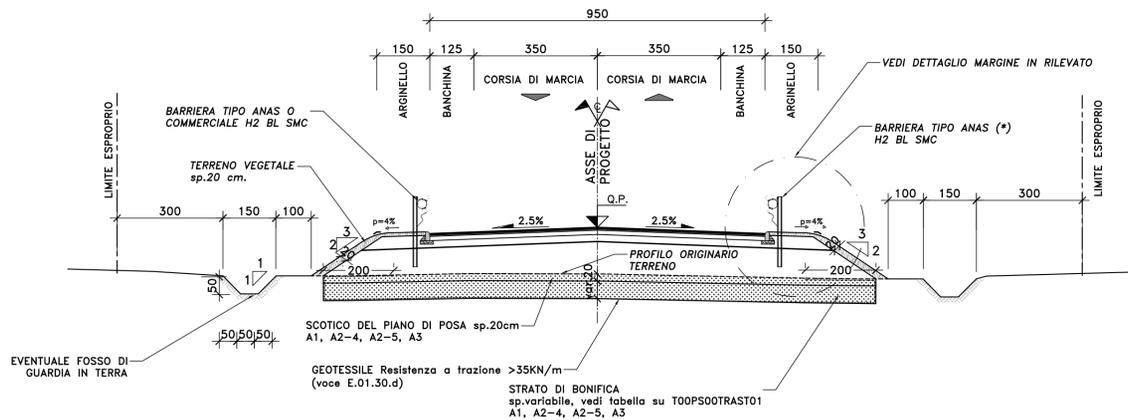


SEZIONE TIPO F1 EXTRAURBANA LOCALE  
TRATTO IN RILEVATO

SCALA 1:100

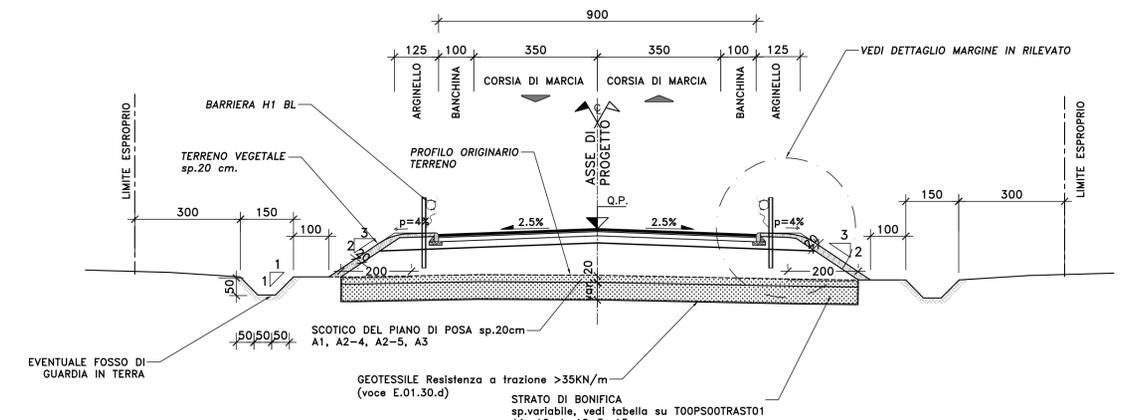

SEZIONE TIPO F1 EXTRAURBANA LOCALE  
TRATTO IN TRINCEA


SCALA 1:100

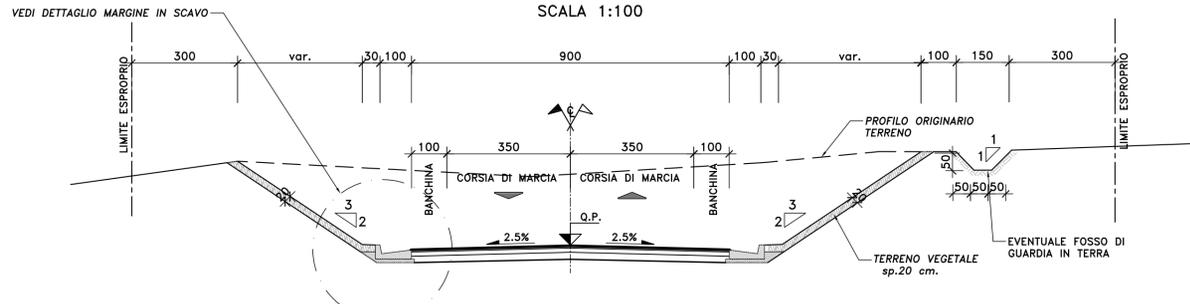

STRADE A DESTINAZIONE PARTICOLARE STRADE A DESTINAZIONE PARTICOLARE


TRATTO A MEZZA COSTA

SCALA 1:100

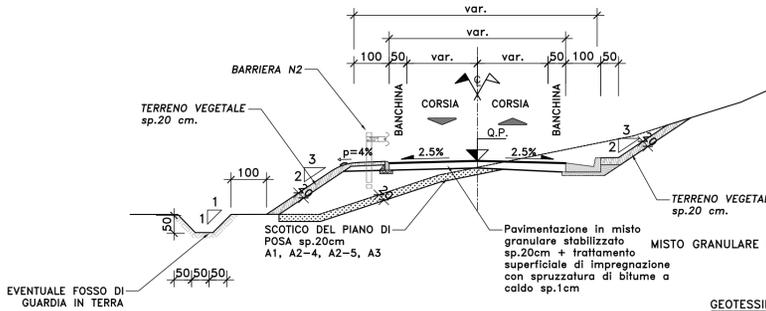


TRATTO IN SOTTOVIA

SCALA 1:100

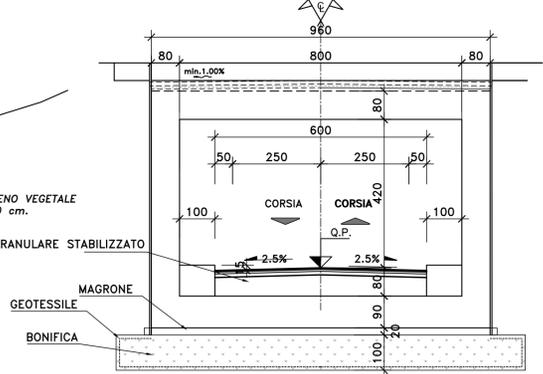


DETTAGLIO PAVIMENTAZIONE SOTTOVIA

SCALA 1:50

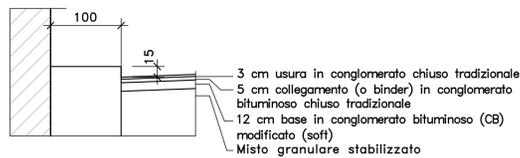

SEZIONE TIPO ROTATORIA


SCALA 1:100

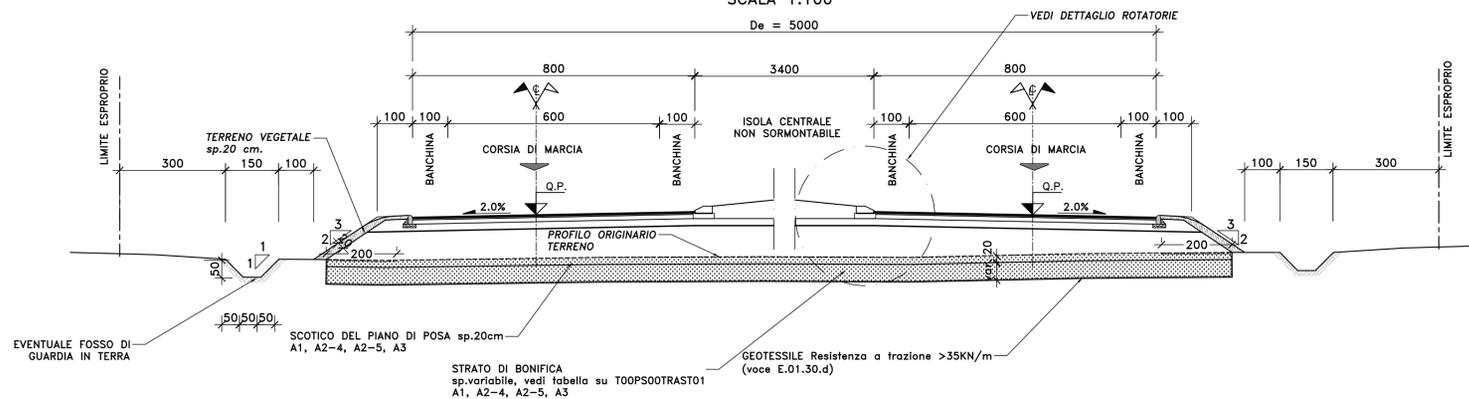

SEZIONE TIPO F1 EXTRAURBANA LOCALE


TRATTO IN CAVALCAVIA

SCALA 1:100

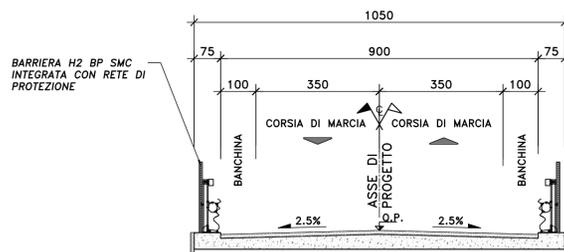


DETTAGLIO MARGINE IN RILEVATO

SCALA 1:50

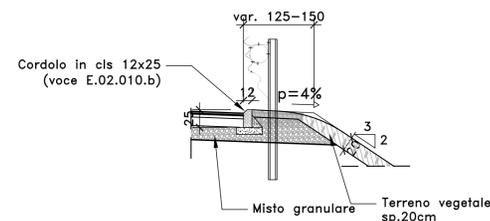

DETTAGLIO MARGINE IN SCAVO


SCALA 1:50

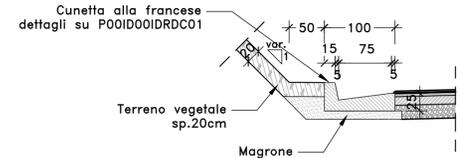

DETTAGLIO ROTATORIA


ISOLA CENTRALE NON SORMONTABILE

SCALA 1:50

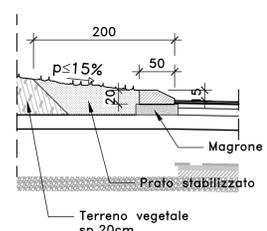


DETTAGLIO PAVIMENTAZIONE

SCALA 1:50

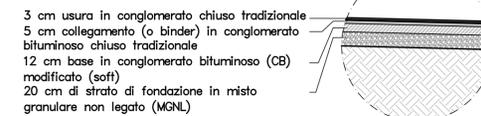

DETTAGLIO PAVIMENTAZIONE PER OPERE D'ARTE

SCALA 1:50

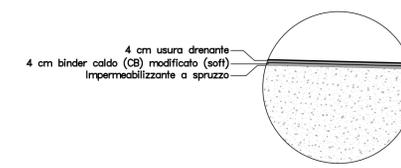

Direzione Progettazione e Realizzazione Lavori

S.S. 554 "Cagliariatana"

Adeguamento al tipo B dal km 12+000 al km 18+000

Ex S.S.125 Orientale Sarda - Connessione tra la S.S.554 e la nuova S.S.554

PROGETTO DEFINITIVO

COD. CA352

PROGETTAZIONE: ATI VIA - LOTTI - SERING - VDP - BRENG

RESPONSABILE DELL'INTEGRAZIONE DELLE PRESTAZIONI SPECIALISTICHE:

Dott. Ing. Francesco Nicciarelli (Ord. Ing. Prov. Roma 14711)

GRUPPO DI PROGETTAZIONE

MANDATARIA:

PROGETTISTA:  
Responsabile Tracciato stradale: Dott. Ing. Massimo Capasso (Ord. Ing. Prov. Roma 26031)  
Responsabile Strutture: Dott. Ing. Giovanni Piazza (Ord. Ing. Prov. Roma 22266)  
Responsabile Idraulica, Geotecnica e Impianti: Dott. Ing. Sergio Di Maio (Ord. Ing. Prov. Palermo 2872)  
Responsabile Ambiente: Dott. Ing. Francesco Ventura (Ord. Ing. Prov. Roma 14660)

MANDANTE:

GEOLOGO:  
Dott. Geol. Enrico Curcuruto (Ord. Geo. Regione Sicilia 966)

COORDINATORE SICUREZZA IN FASE DI PROGETTAZIONE:  
Dott. Ing. Sergio Di Maio (Ord. Ing. Prov. Palermo 2872)

RESPONSABILE SIA:  
Dott. Ing. Francesco Ventura (Ord. Ing. Prov. Roma 14660)

VISTO: IL RESPONSABILE DEL PROCEDIMENTO:  
Dott. Ing. Francesco Corrias



PROGETTO STRADALE

SEZIONI TIPO

Tav. 04



CODICE PROGETTO		NOME FILE		REVISIONE	SCALA:
DPCA0352		CA352_TO0PS00TRAST04_A		A	Varie
LIV. PROG. ANNO		CODICE ELAB.			
D 19		T00PS00TRAST04			
D					
C					
B					
A	EMISSIONE	FEB. 20	V. FINANI	M. CAPASSO	F. NICCHARELLI
REV.	DESCRIZIONE	DATA	REDATTO	VERIFICATO	APPROVATO