## VISTA TRASVERSO (DS1)
SCALA 1:20




## PARTICOLARE TRAVE DI COLLEGAMENTO
SCALA 1:20




## PARTICOLARE TRAVE DI SPINA
SCALA 1:20

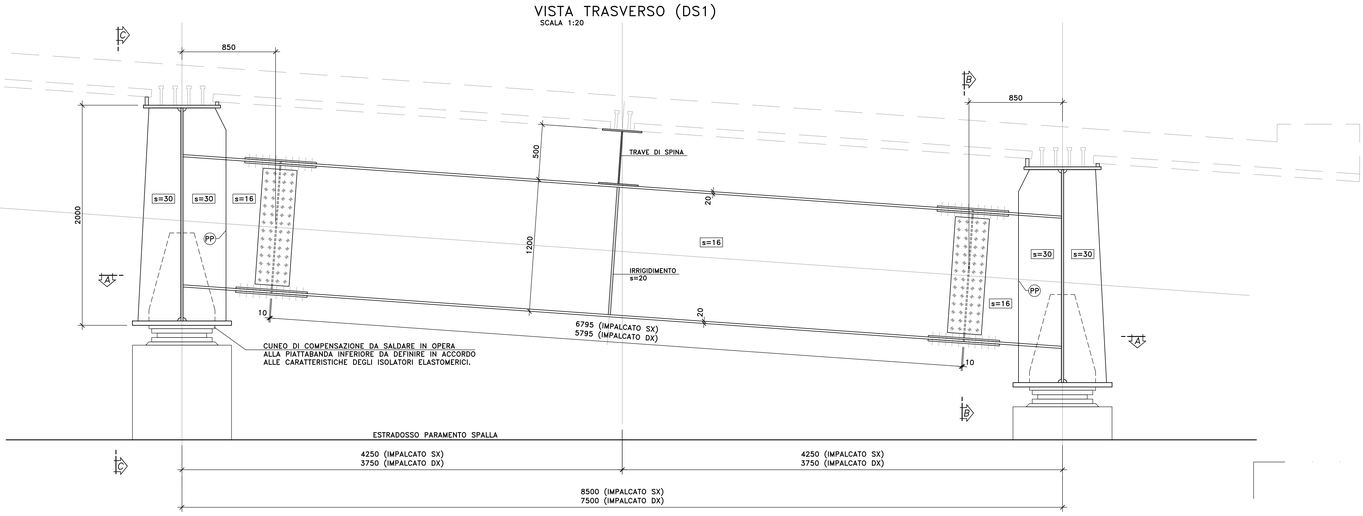


## NOTE E PRESCRIZIONI

1. LE CARATTERISTICHE DEI MATERIALI STRUTTURALI E LE SPECIFICHE TECNICHE RELATIVE ALLE STRUTTURE IN CARPENTERIA METALLICA SONO RIPORTATE NELL'ELABORATO "CARATTERISTICHE DEI MATERIALI".
2. I CONTROVENTI DI MONTAGGIO DOVRANNO ESSERE TASSATIVAMENTE RIMOSSI AL TERMINE DELLA MATURAZIONE DEI GETTI DELLA SOLETTA D'IMPALCATO.
3. LA CONTROMONTA DI MONTAGGIO DELLE TRAVI PRINCIPALI SARA' DEFINITA NELLE FASI SUCCESSIVE DELLA PROGETTAZIONE.
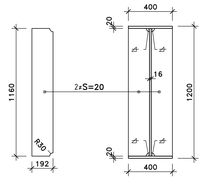
## SEZIONE A–A
SCALA 1:20

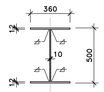


## VISTA DALL'ALTO
PIATTABANDA SUPERIORE




## VISTA DALL'ALTO
SCALA 1:20

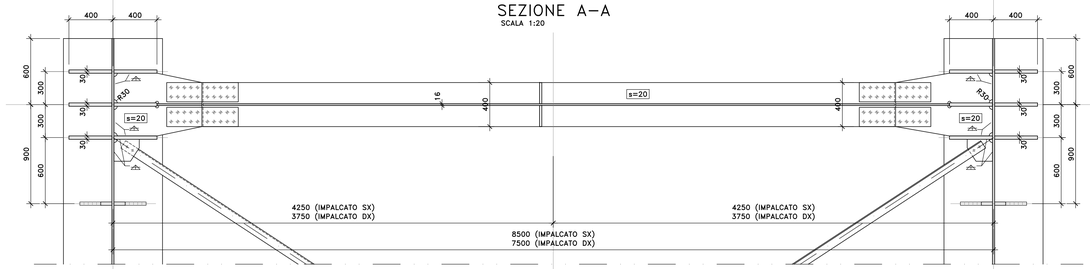


## ANIMA

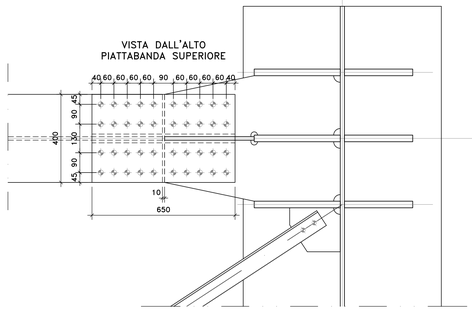


## PARTICOLARE GIUNTO BULLONATO
(SCALA 1:10)

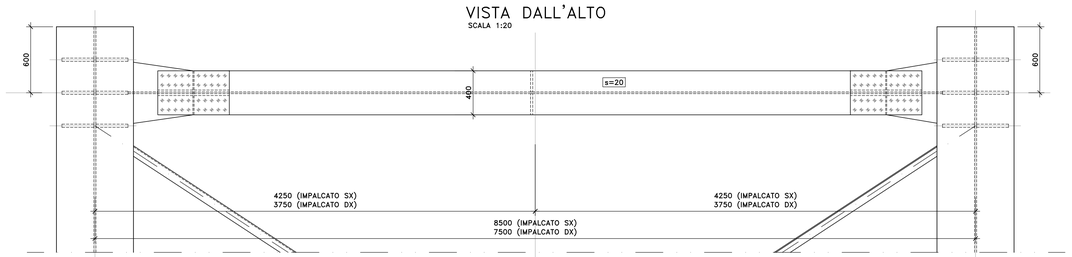


BULLONI
M20–10.9 [giunzione traverso]

## VISTA C–C
SCALA 1:20

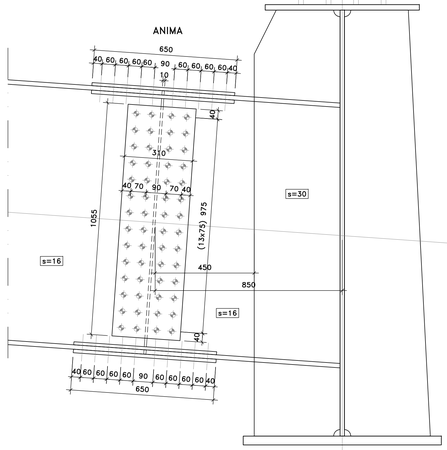


## SEZIONE B–B
SCALA 1:20

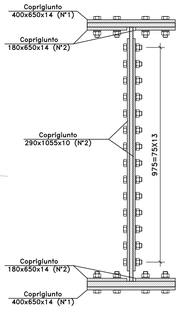


## IRRIGIDIMENTI PER SOLLEVAMENTO
SCALA 1:20

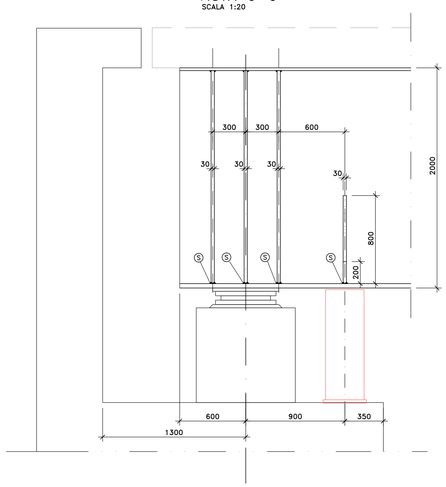


## VISTA DALL'ALTO
PIATTABANDA INFERIORE

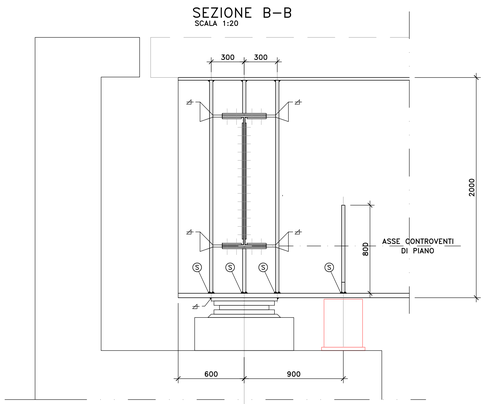


anas
GRUPPO FS ITALIANE

*Direzione Progettazione e Realizzazione Lavori*

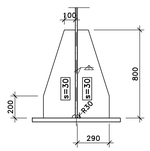S.S. 554 "Cagliaritana"

Adeguamento al tipo B dal km 12+000 al km 18+000

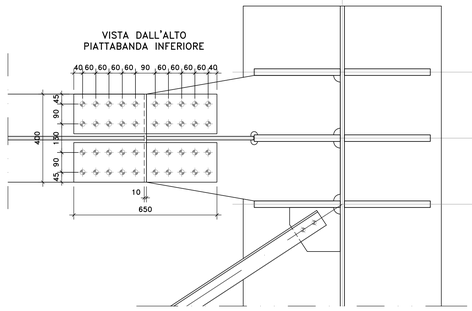Ex S.S.125 Orientale Sarda – Connessione tra la S.S.554 e la nuova S.S.554

**PROGETTO DEFINITIVO** COD. CA352

PROGETTAZIONE: ATI VIA - LOTTI - SERING - VDP - BRENG

RESPONSABILE DELL'INTEGRAZIONE DELLE PRESTAZIONI SPECIALISTICHE:
*Dott. Ing. Francesco Nicchiarelli (Ord. Ing. Prov. Roma 14711)*

PROGETTISTA:
*Responsabile Tracciato stradale: Dott. Ing. Massimo Capasso (Ord. Ing. Prov. Roma 29531)*
*Responsabile Strutture: Dott. Ing. Giovanni Piazza (Ord. Ing. Prov. Roma 21296)*
*Responsabile Idraulica, Geotecnica e Impianti: Dott. Ing. Sergio Di Maio (Ord. Ing. Prov. Palermo 2872)*
*Responsabile Ambiente: Dott. Ing. Francesco Ventura (Ord. Ing. Prov. Roma 14660)*

GEOLOGO:
*Dott. Geol. Enrico Curcuruto (Ord. Geo. Regione Sicilia 996)*

COORDINATORE SICUREZZA IN FASE DI PROGETTAZIONE:
*Dott. Ing. Sergio Di Maio (Ord. Ing. Prov. Palermo 2872)*

RESPONSABILE SIA:
*Dott. Ing. Francesco Ventura (Ord. Ing. Prov. Roma 14660)*

VISTO: IL RESPONSABILE DEL PROCEDIMENTO:
*Dott. Ing. Francesco Corrias*

GRUPPO DI PROGETTAZIONE
*MANDATARIA:* VIA INGEGNERIA
*MANDANTI:* LOTTI ingegneria; SERING INGEGNERIA; VDP; BRENG BRIDGE ENGINEERING

OPERE D'ARTE MAGGIORI
VIADOTTI E PONTI
VI01 – VIADOTTO SINNAI

Carpenteria metallica impalcato – Trasversi di appoggio tipo DS

| CODICE PROGETTO (PROGETTO / LIV. PROG. / ANNO) | NOME FILE | REVISIONE | SCALA: |
|---|---|---|---|
| DPCA352 D 19 | CODICE ELAB. P00VI01STRCP07 | CA352_P00VI01STRCP07_A | A | 1:200 |

| REV. | DESCRIZIONE | DATA | REDATTO | VERIFICATO | APPROVATO |
|---|---|---|---|---|---|
| D | | - | - | - | - |
| C | | - | - | - | - |
| B | | - | - | - | - |
| A | EMISSIONE | Febbr. 2020 | R. FIORE | G. PIAZZA | F.NICCHIARELLI |

ORDINE INGEGNERI ROMA A-14711

A0 1189 x 841 conv-metallico.dwg 1:100