



NOTE E PRESCRIZIONI

1. LE CARATTERISTICHE DEI MATERIALI STRUTTURALI E LE SPECIFICHE TECNICHE RELATIVE ALLE STRUTTURE IN CARPENTERIA METALLICA SONO RIPORTATE NELL'ELABORATO "CARATTERISTICHE DEI MATERIALI".
2. I CONTROVENTI DI MONTAGGIO DOVRANNO ESSERE TASSATIVAMENTE RIMOSSI AL TERMINE DELLA MATURAZIONE DEI GETTI DELLA SOLETTA D'IMPALCATO.
3. LA CONTROMONTA DI MONTAGGIO DELLE TRAVI PRINCIPALI SARA' DEFINITA NELLE FASI SUCCESSIVE DELLA PROGETTAZIONE.


PIANTA IMPALCATO
SCALA 1:100

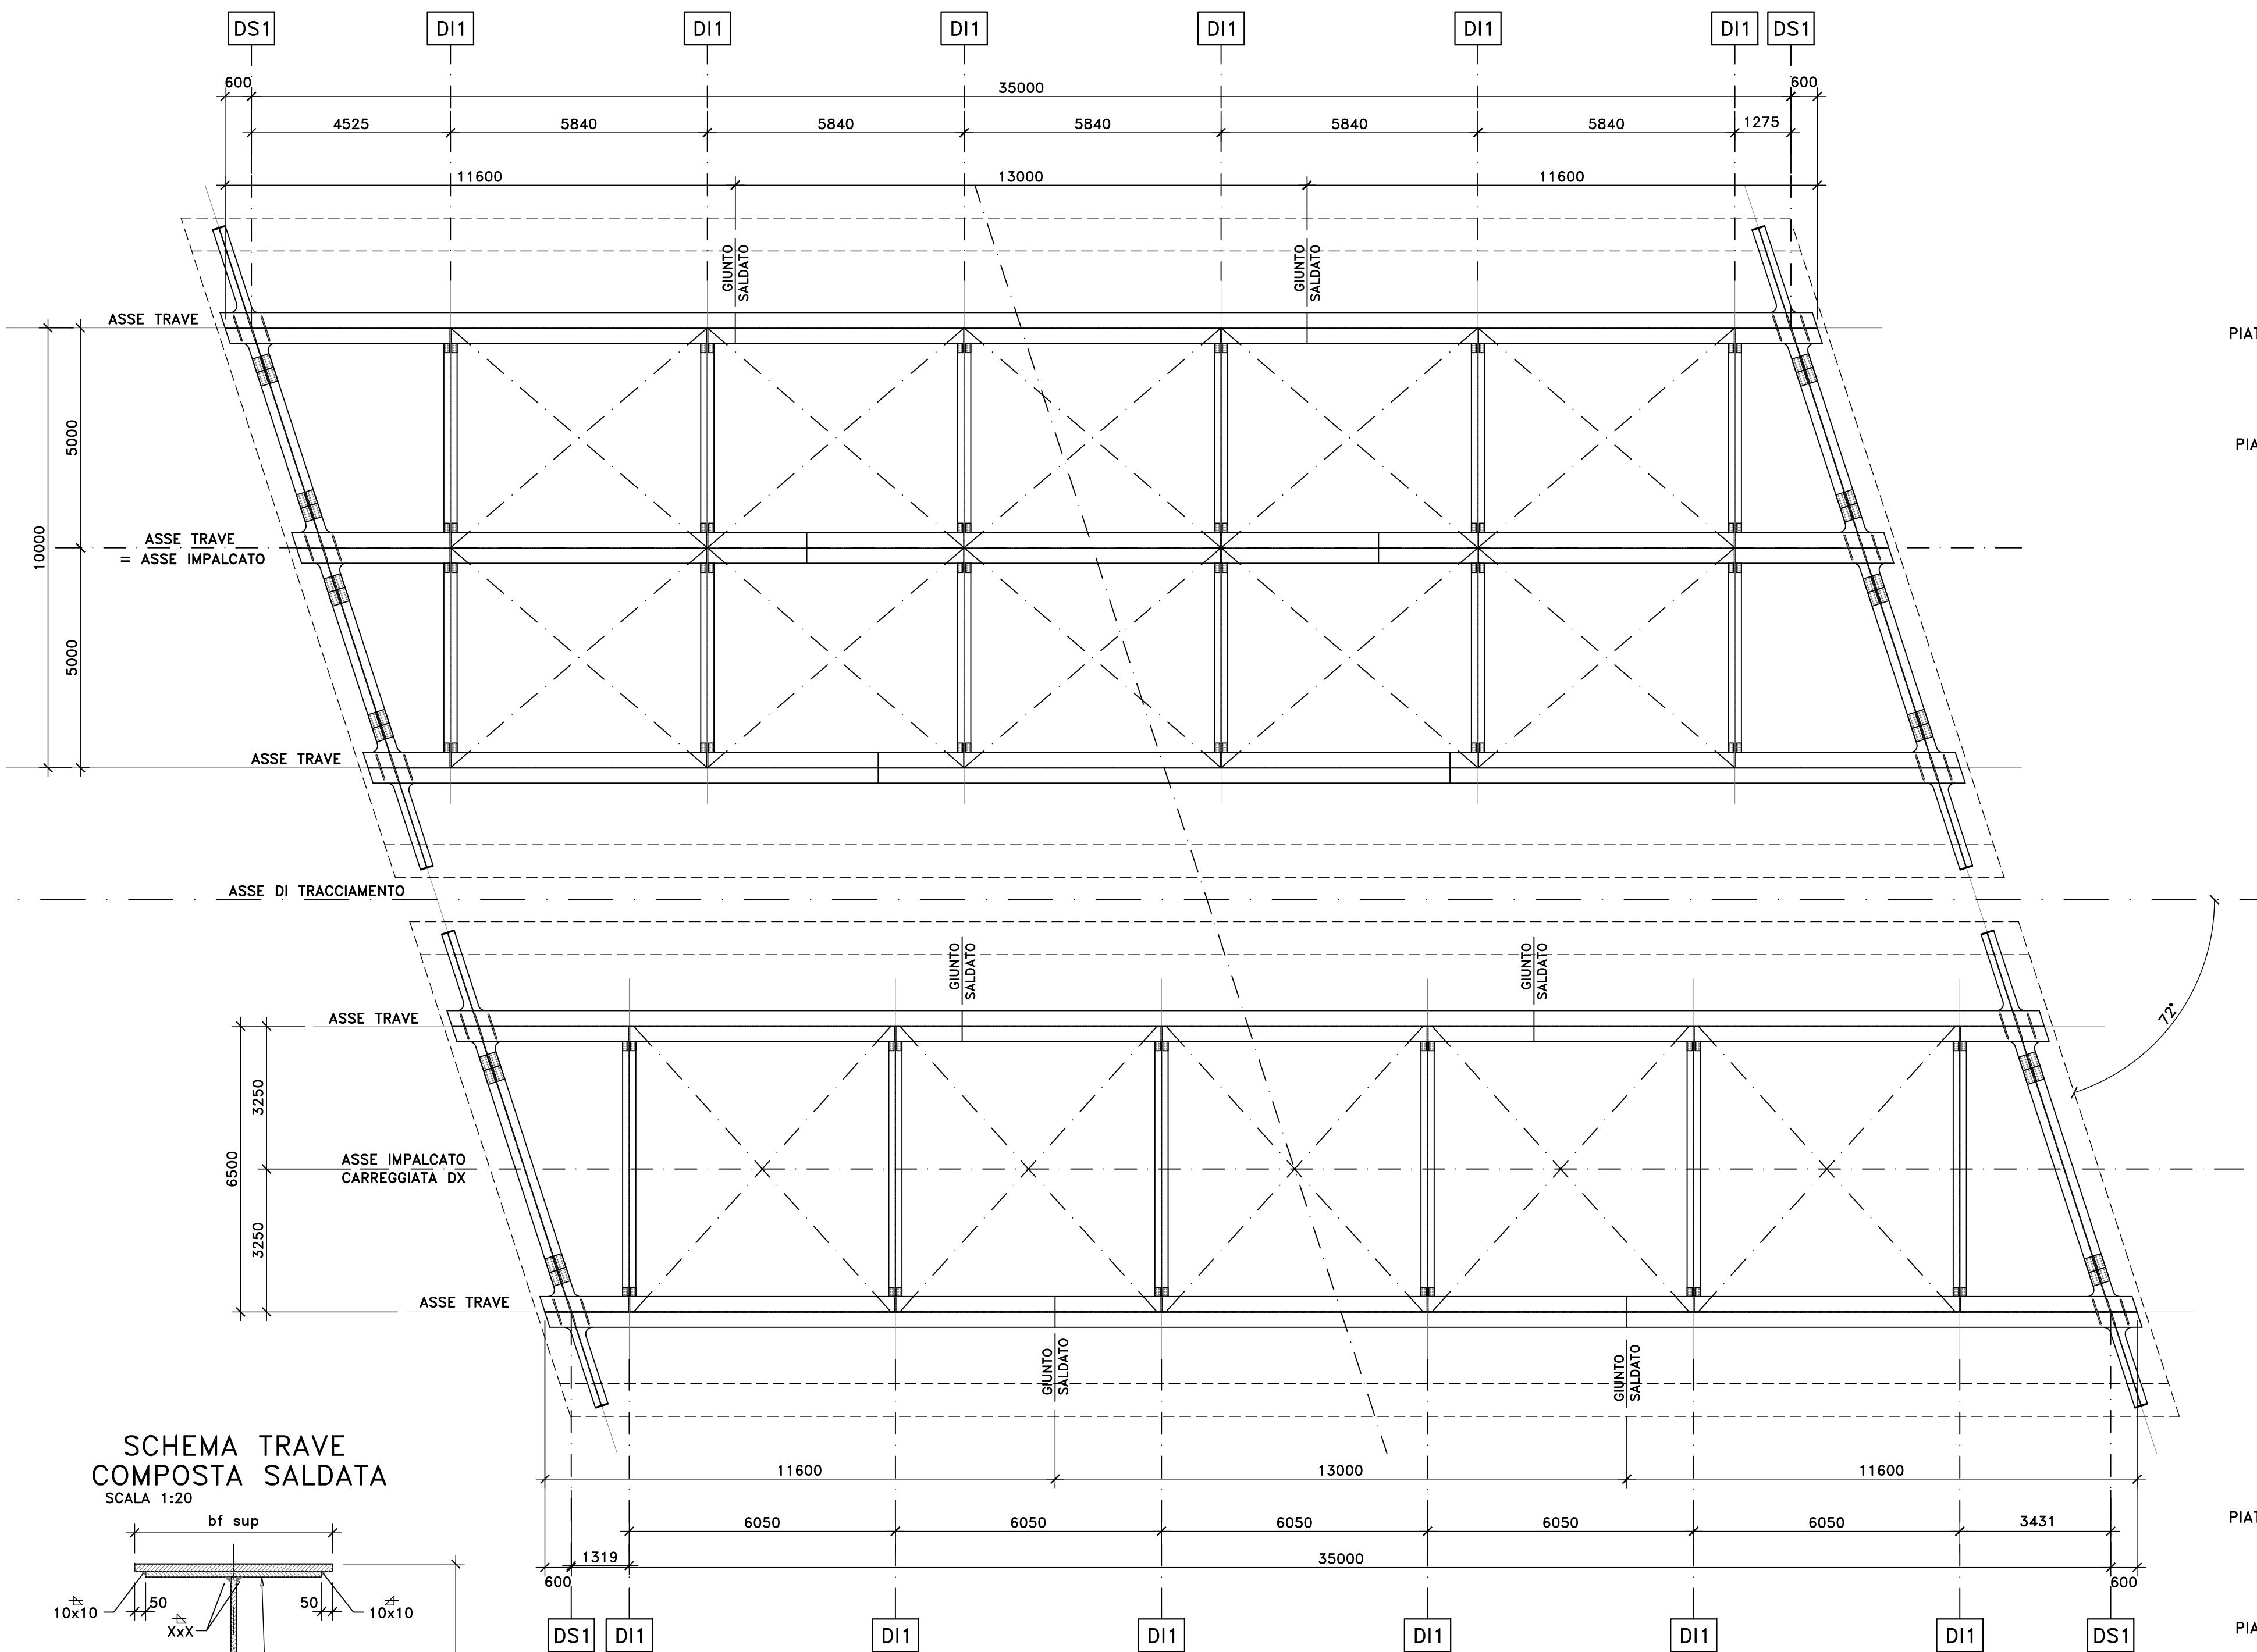

SCHEMA TRAVE COMPOSTA SALDATA
SCALA 1:20

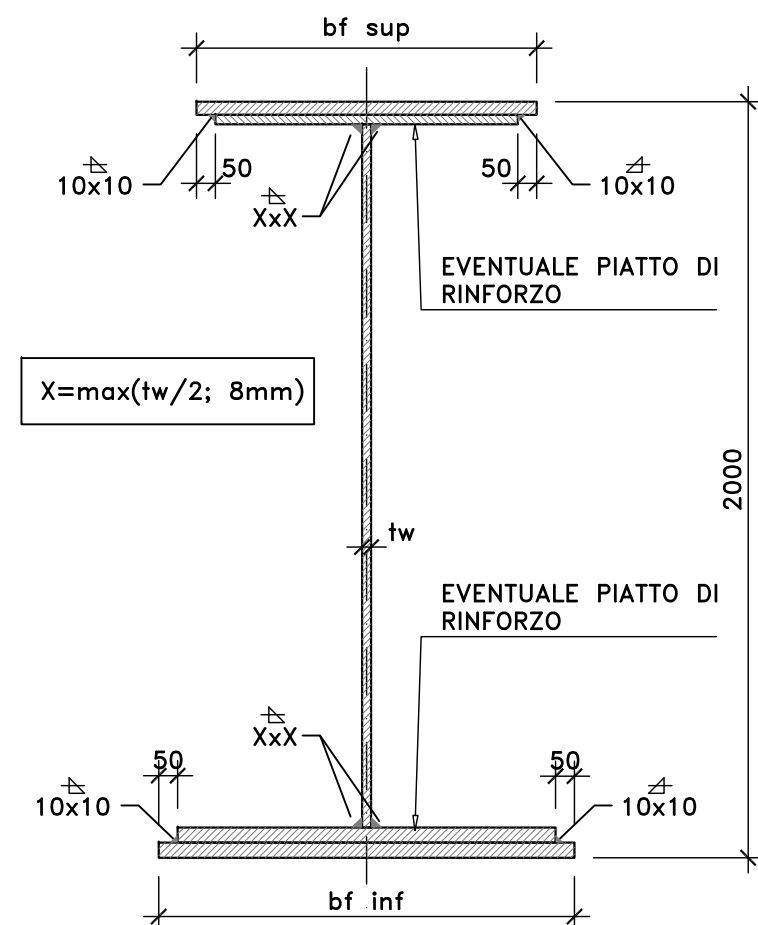


SEZIONE LONGITUDINALE TRAVI CARREGGIATA SX
SCALA 1:100

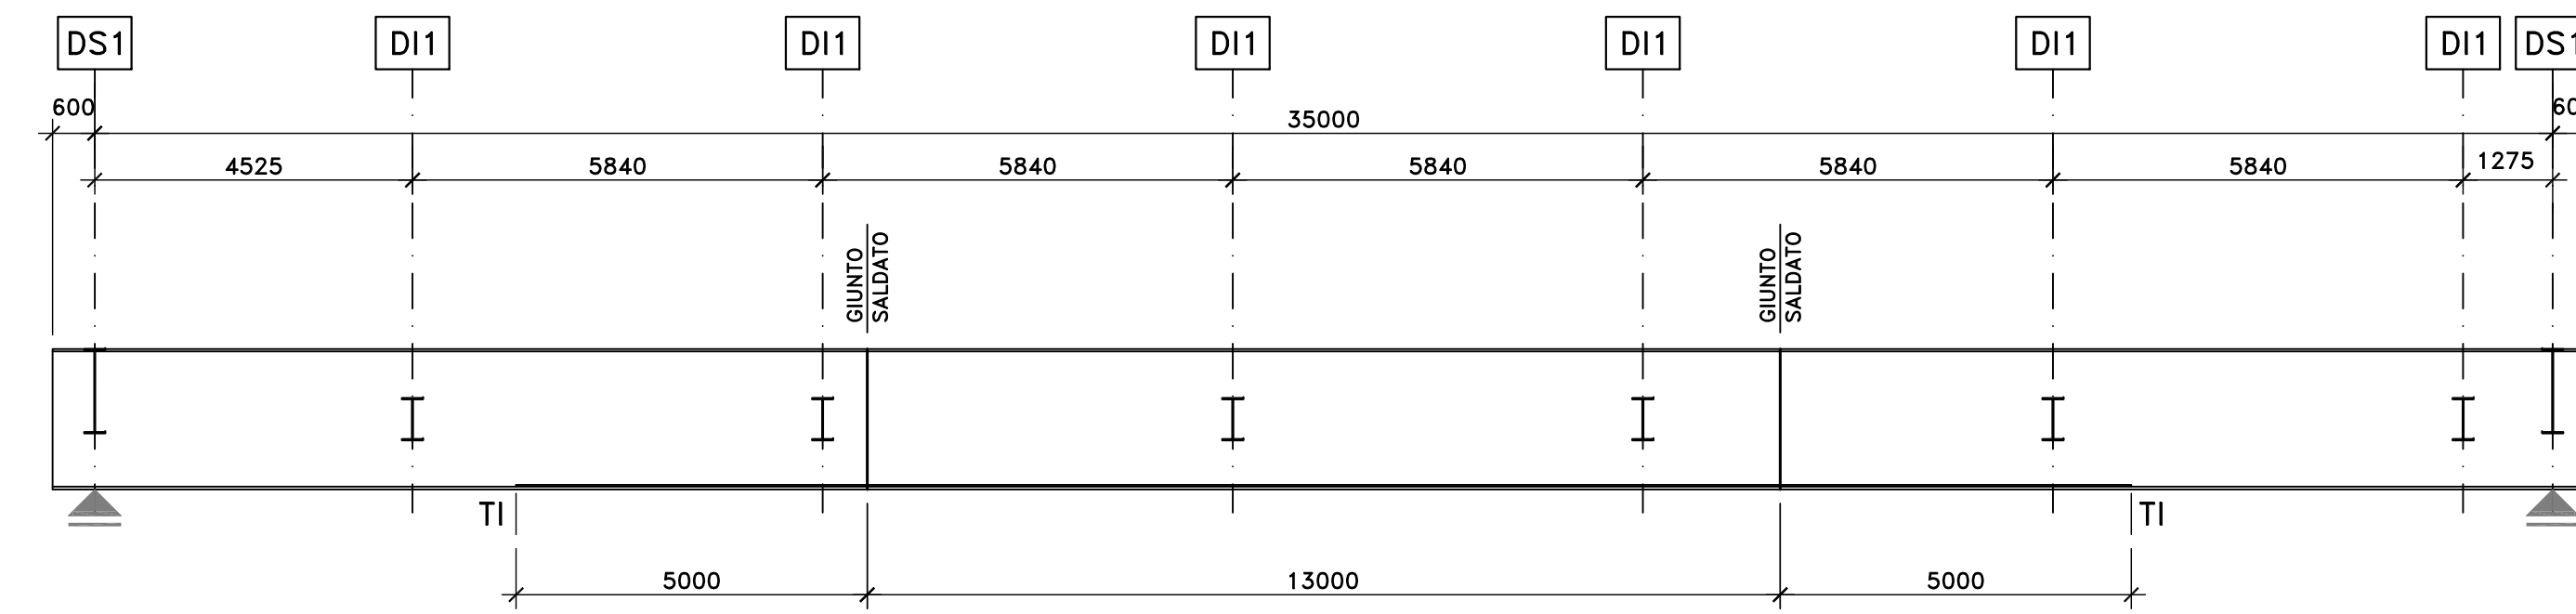

PIATTABANDE SUPERIORI	700x25	700x30	700x25
ANIME	18	16	18
PIATTABANDE INFERIORI	900x35	900x35+800x20	900x35+800x20
PIOLATURA TIPO	A	B	A
CONCI	1.1	1.2	3.1
		5000	5000
	11600	13000	11600

SEZIONE LONGITUDINALE TRAVI CARREGGIATA DX
SCALA 1:100

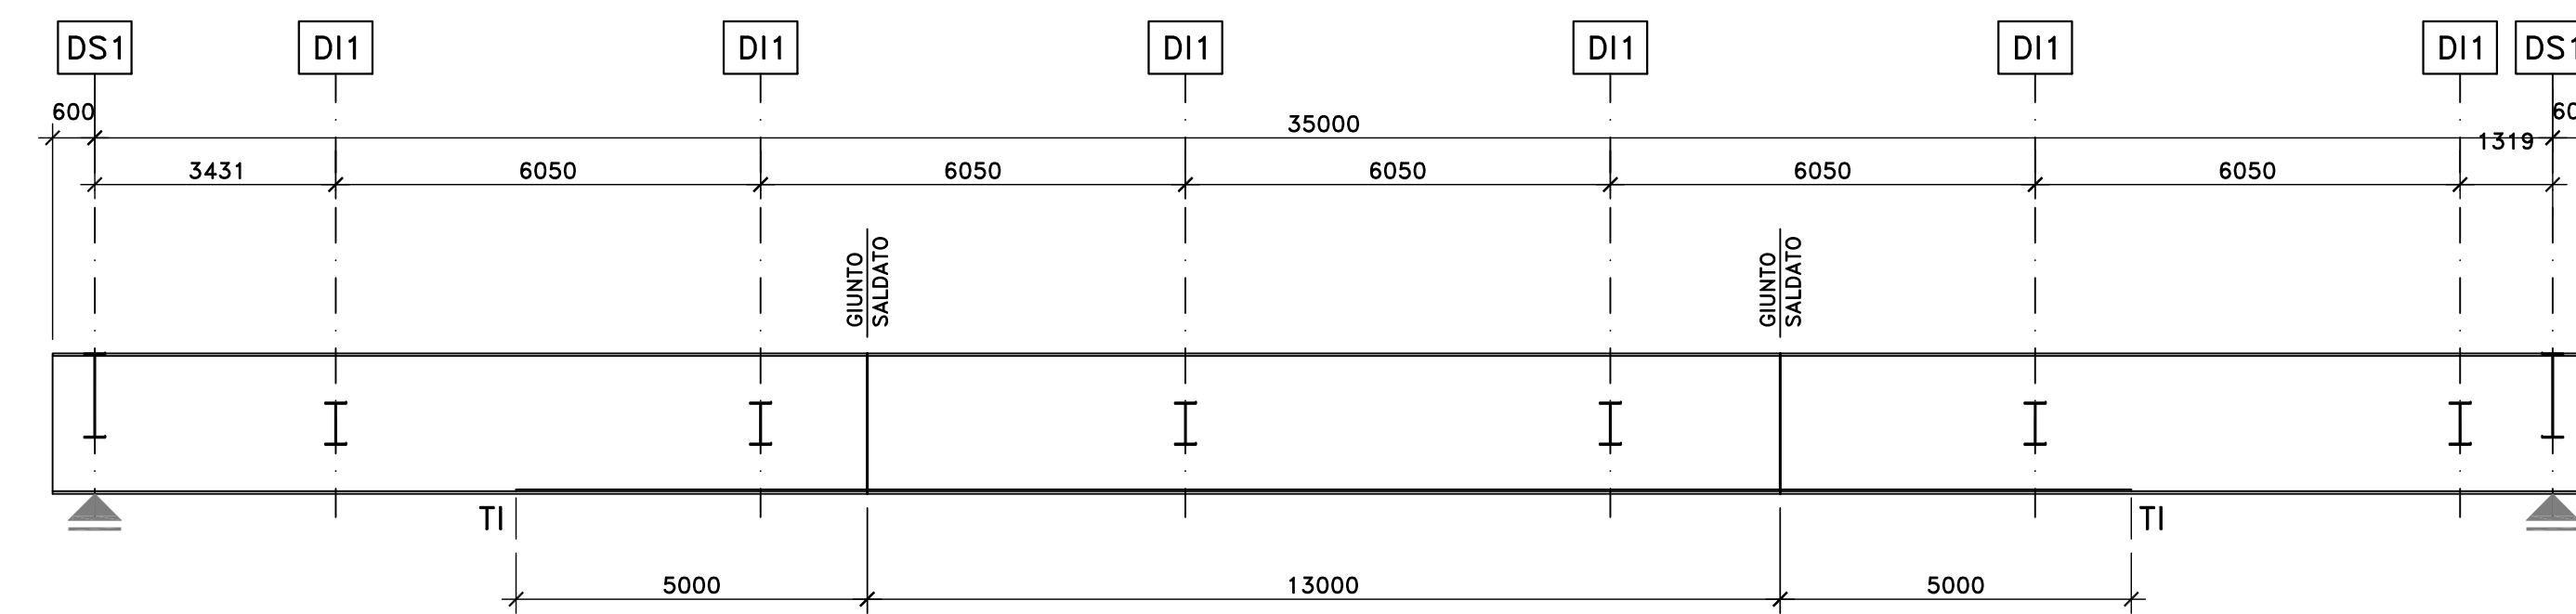

PIATTABANDE SUPERIORI	700x30	700x35	700x30
ANIME	20	16	20
PIATTABANDE INFERIORI	900x35	900x35+800x20	900x35+800x20
PIOLATURA TIPO	A	B	A
CONCI	1.1	1.2	3.1
		5000	5000
	11600	13000	11600

Sanas
GRUPPO FS ITALIANE
Direzione Progettazione e Realizzazione Lavori

S.S. 554 "Cagliariatana"
Adeguamento al tipo B dal km 12+000 al km 18+000
Ex S.S.125 Orientale Sarda - Connessione tra la S.S.554 e la nuova S.S.554

PROGETTO DEFINITIVO COD. CA352

PROGETTAZIONE: **ATI VIA - LOTTI - SERING - VDP - BRENG**

RESPONSABILE DELL'INTEGRAZIONE DELLE PRESTAZIONI SPECIALISTICHE:
Dott. Ing. Francesco Nicolarelli (Ord. Ing. Prov. Roma 14717)

GRUPPO DI PROGETTAZIONE
MANDANTE: **VIA INGEGNERIA**

PROGETTISTA:
Responsabile Tracciato stradale: Dott. Ing. Massimo Capasso (Ord. Ing. Prov. Roma 26511)
Responsabile Strutture: Dott. Ing. Giovanni Pizzato (Ord. Ing. Prov. Roma 27298)
Responsabile Stradale, Elettrica e Impianti: Dott. Ing. Sergio Di Maio (Ord. Ing. Prov. Palermo 2872)
Responsabile Montante: Dott. Ing. Francesco Ventura (Ord. Ing. Prov. Roma 14660)

GEOLOGO:
Dott. Geol. Enrico Curcuruto (Ord. Geo. Regione Sicilia 966)

COORDINATORE SICUREZZA IN FASE DI PROGETTAZIONE:
Dott. Ing. Sergio Di Maio (Ord. Ing. Prov. Palermo 2872)

RESPONSABILE SIA:
Dott. Ing. Francesco Ventura (Ord. Ing. Prov. Roma 14660)

VISTO: IL RESPONSABILE DEL PROCEDIMENTO:
Dott. Ing. Francesco Corrao

OPERE D'ARTE MAGGIORI
VIADOTTI E PONTI
PO02 - PONTE RIU FOXI

Carpenteria metallica impalcato - Assieme generale, travi principali e pianta

CODICE PROGETTO	NOME FILE	REVISIONE	SCALA:
PROGETTO CA352_P00P002STRCP03_A			
PRODOTTO LIV. PROG. ANNO	CODICE ELAB.		
DPQA0352 D 19	P00P002STRCP03	A	VARIE
D			
C			
B			
A	EMISSIONE	Febr. 2020	R. FIORE G. PIAZZA F. NICCHARELLI
REV.	DESCRIZIONE	DATA	REDATTO VERIFICATO APPROVATO