



LEGENDA:

Planimetria

- Tracciato in progetto
- Ettometrica S.S. 640 esistente

Interferenze Telecom

- Linea aerea Telefonica esistente
- Linea interrata Telefonica esistente
- Linea Telefonica in progetto
- Linea Fibra ottica esistente
- Linea Fibra ottica in progetto
- Cavo coassiale Telecom

Interferenze Enel

- Linea area elettrica MT esistente
- Linea interrata elettrica MT esistente
- Linea area elettrica BT esistente
- Linea interrata elettrica BT esistente
- Linea elettrica BT in progetto
- Illuminazione Enel Sole

altre Interferenze

- Acquedotto esistente
- Acquedotto in progetto
- Fognatura esistente
- Fognatura in progetto
- Rete SNAM esistente
- Rete SNAM in progetto
- Impianto illuminazione esistente
- Impianto illuminazione in progetto


Linee da dismettere

- Tratti di linee abbandonati

Interramento delle linee

- Tratti di linee interrare

Interferenze acquedotto non censite nel progetto definitivo

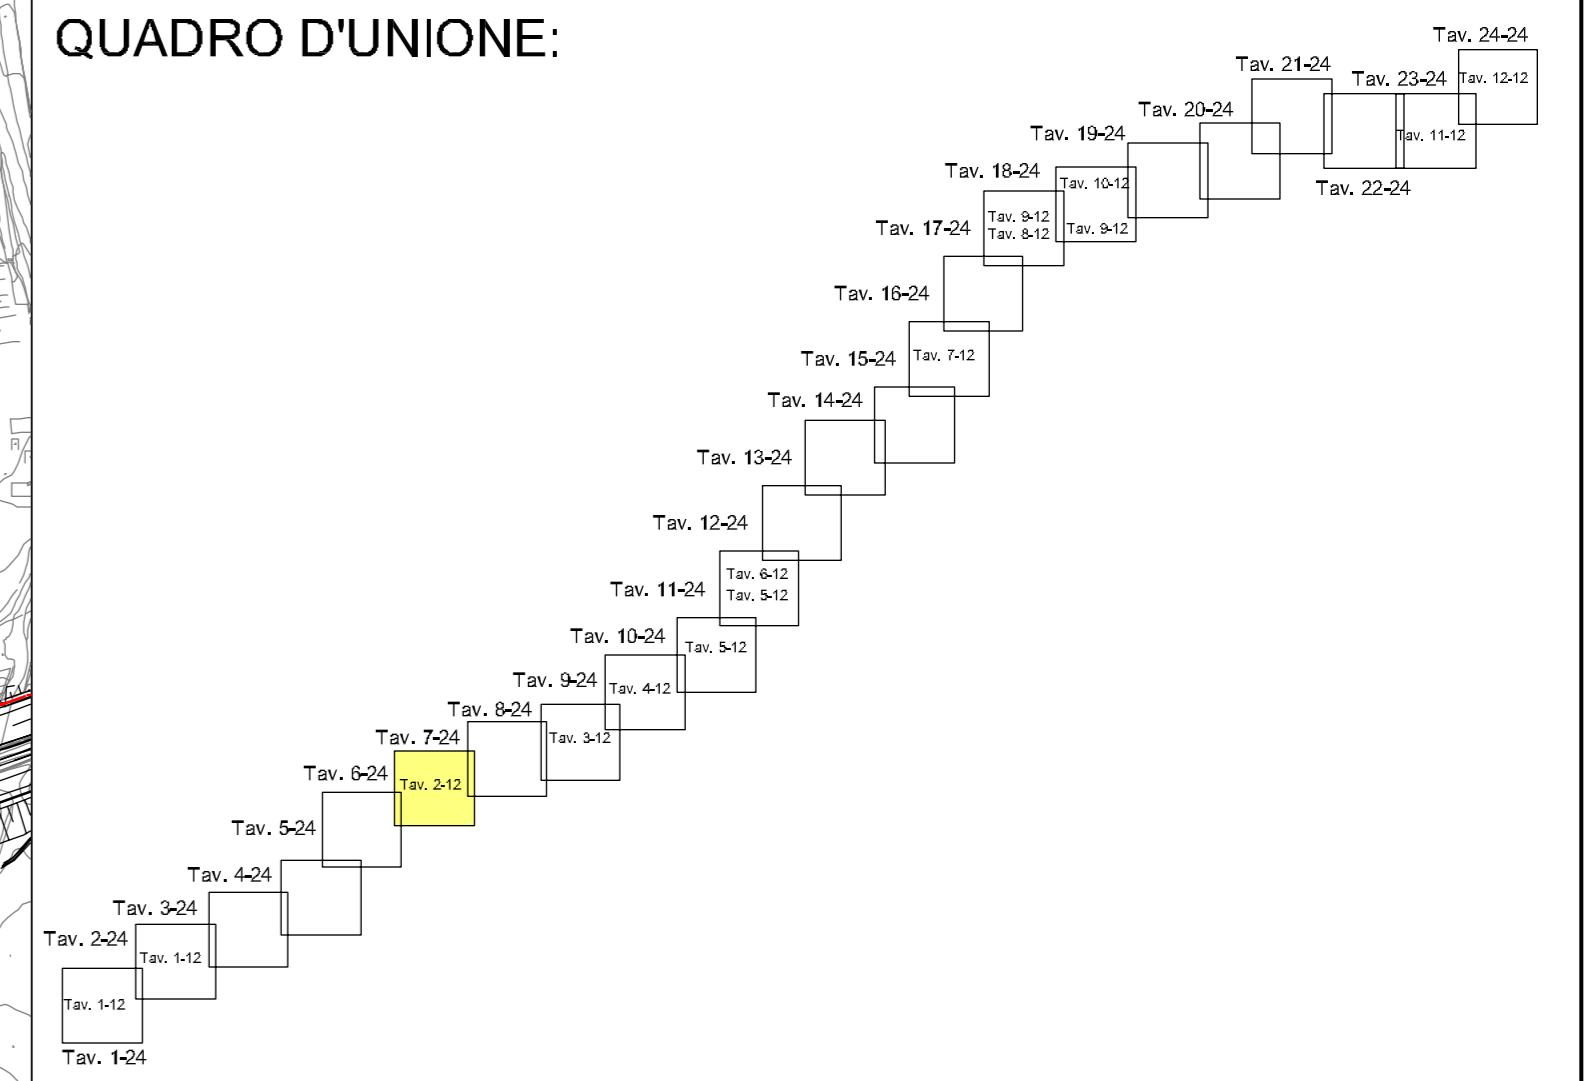

ANAS S.p.A.
 DIREZIONE CENTRALE PROGRAMMAZIONE PROGETTAZIONE

PA 12/09
 CORRIDOIO PLURIMODALE TIRRENICO - NORD EUROPA
 ITINERARIO AGRIGENTO - CALTANISSETTA - A19
 S.S. N° 640 "DI PORTO EMPEDOCLE"
 AMMODERNAMENTO E ADEGUAMENTO ALLA CAT. B DEL D.M. 5.11.2001
 Dal km 44+000 allo svincolo con l'A19

PROGETTO ESECUTIVO

Contraente Generale: **Empedocle 2 S.p.A.**

INTERFERENZE
IPOTESI DI RISOLUZIONE INTERFERENZE RETI INTERRATE
PLANIMETRIA CON IPOTESI DI RISOLUZIONE INTERFERENZE
 Tav.2/12

Codice Unico Progetto (CUP) : F91B09000070001

Codice Elaborato: PA12_09 - E 0 0 0 G E 2 1 5 S I 0 3 Z P 6 0 0 2 B Scale: 1:2000

F																			
E																			
D																			
C																			
B	Febbraio 2011	REVISIONE										M. LITI	P. PAGLINI						
A	Luglio 2010	EMISSIONE										M. LITI	P. PAGLINI						
REV.	DATA	DESCRIZIONE	REDATTO	VERIFICATO	APPROVATO	AUTORIZZATO													

Responsabile del procedimento: Ing. MAURIZIO ARAMINI

Il Progettista: **Ing. GRAN LUCA MINGONNI** (Ordine degli Ingegneri di Firenze N° 4533)

Il Consulente Specialista: **Dot. Ing. ANTONINO SUGGIA** (Ordine degli Ingegneri di Catania N° 5275)

Il Geologo: **Dot. Geol. D'ANGELO MAURIZIO** (Ordine Regionale dei Geologi di Sicilia N° 1607)

Il Coordinatore per la sicurezza in fase di progetto: **Dot. Ing. ALESSANDRO SATTORI** (Ordine degli Ingegneri di Bergamo N° 14853)

Il Direttore dei lavori: **Ing. PEPPINO MARCIANO** (Ordine degli Ingegneri di Roma N° 14447)