



SEZIONE CARPENTERIA SOLETTA CAVALCAVIA (IN RETTIFILO)
SCALA 1:50

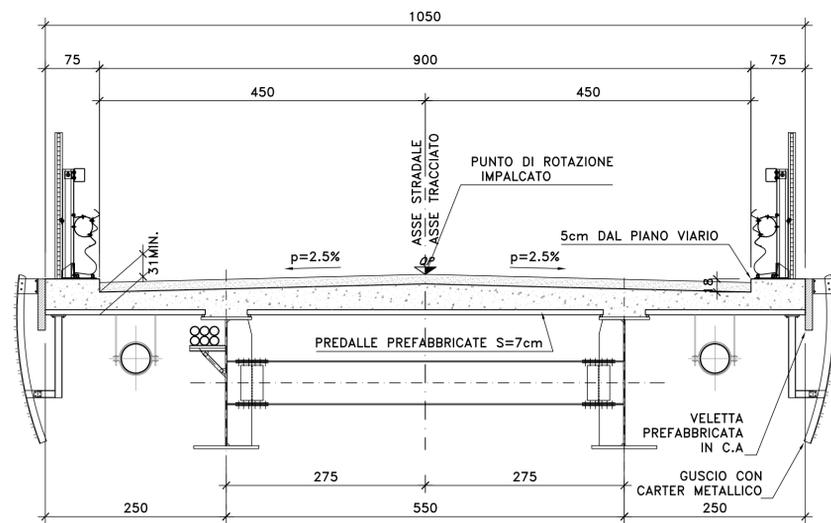

DETTAGLIO TIPOLOGICO APPOGGIO PREDALLE IMPALCATO B=10.50m
SCALA 1:50

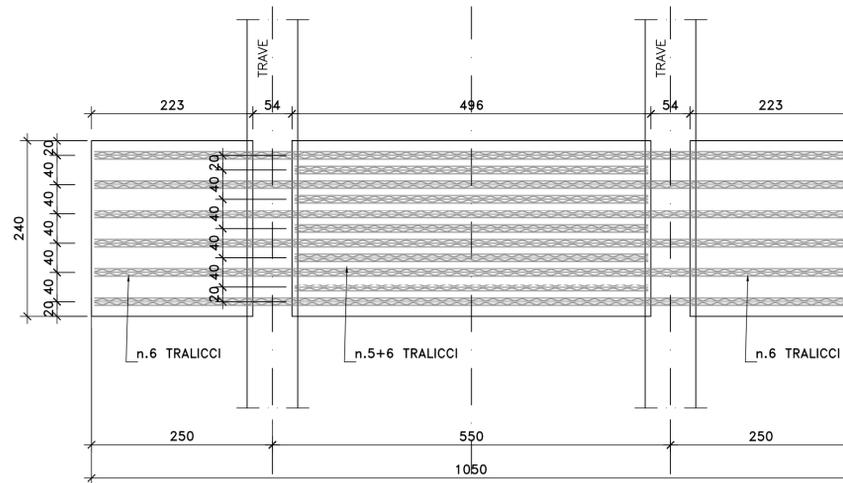


NOTE E PRESCRIZIONI


1. L'APPOGGIO DELLE PREDALLE SULLE TRAVI METALLICHE PRINCIPALI DOVRA' AVVENIRE MEDIANTE INTERPOSIZIONE DI SPESSORI METALLICI, SALDATI ALLE PIATTABANDE SUPERIORI, CON FUNZIONE DI REGOLARIZZAZIONE E SPESSORAMENTO.
2. LE CARATTERISTICHE DEI MATERIALI STRUTTURALI E DEI TRATTAMENTI PROTETTIVI E IMPERMEABILIZZANTI DELLE SUPERFICI SONO RIPORTATE NELL'ELABORATO "CARATTERISTICHE DEI MATERIALI".

PART. DISPOSIZIONE ARMATURA
SCALA 1:10


(SEZIONE IN SENSO LONGITUDINALE)

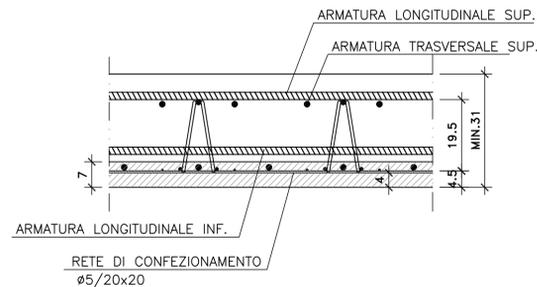

DETTAGLIO TESTATA IN CORRISPONDENZA GIUNTO
SCALA 1:50

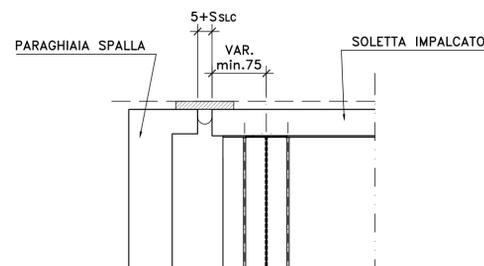

PARTICOLARE TRALICCIO PREDALLE
SCALA 1:5

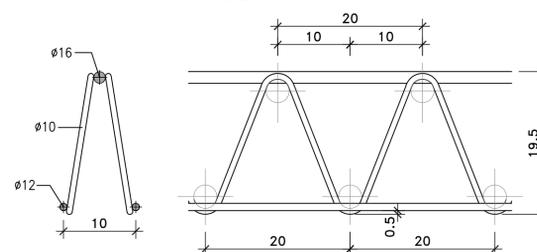

Direzione Progettazione e Realizzazione Lavori

S.S. 554 "Cagliaritana"

Adeguamento al tipo B dal km 12+000 al km 18+000

Ex S.S.125 Orientale Sarda - Connessione tra la S.S.554 e la nuova S.S.554

PROGETTO DEFINITIVO

COD. CA352

PROGETTAZIONE: ATI VIA - LOTTI - SERING - VDP - BRENG

RESPONSABILE DELL'INTEGRAZIONE DELLE PRESTAZIONI SPECIALISTICHE:
Dott. Ing. Francesco Nicchiarelli (Ord. Ing. Prov. Roma 14711)

GRUPPO DI PROGETTAZIONE MANDATARIA:

PROGETTISTA:
Responsabile Tracciato stradale: Dott. Ing. Massimo Capasso (Ord. Ing. Prov. Roma 26031)
Responsabile Strutture: Dott. Ing. Giovanni Piazza (Ord. Ing. Prov. Roma 27296)
Responsabile Idraulica, Geotecnica e Impianti: Dott. Ing. Sergio Di Maio (Ord. Ing. Prov. Palermo 2872)
Responsabile Ambiente: Dott. Ing. Francesco Ventura (Ord. Ing. Prov. Roma 14660)



GEOLOGO:
Dott. Geol. Enrico Curcuruto (Ord. Geo. Regione Sicilia 966)

COORDINATORE SICUREZZA IN FASE DI PROGETTAZIONE:
Dott. Ing. Sergio Di Maio (Ord. Ing. Prov. Palermo 2872)

RESPONSABILE SIA:
Dott. Ing. Francesco Ventura (Ord. Ing. Prov. Roma 14660)

VISTO: IL RESPONSABILE DEL PROCEDIMENTO:
Dott. Ing. Francesco Carriis

OPERE D'ARTE MAGGIORI
VIADOTTI E PONTI

CV02 - CAVALCAVIA SU AS05 Pr 4+900,85

Carpenteria soletta impalcato



CODICE PROGETTO		NOME FILE		REVISIONE	SCALA:
CA352_P00CV02STRCP09_A		CA352_P00CV02STRCP09_A		A	varie
PROGETTO	LIV. PROG. ANNO	CODICE ELAB.			
D	D 19	P00CV02STRCP09			
D					
C					
B					
A	EMISSIONE	Febbr. 2020	P. COSMELLI	G. PIAZZA	F. NICCHIARELLI
REV.	DESCRIZIONE	DATA	REDATTO	VERIFICATO	APPROVATO