


- LEGENDA:**
- Planimetria**
- Tracciato in progetto
  - Ettometrica S.S. 640 esistente
- Interferenze Telecom**
- Linea aerea Telefonica esistente
  - Linea interrata Telefonica esistente
  - Linea Telefonica in progetto
  - Linea Fibra ottica esistente
  - Linea Fibra ottica in progetto
  - Cavo coassiale Telecom
- Interferenze Enel**
- Linea area elettrica MT esistente
  - Linea interrata elettrica MT esistente
  - Linea area elettrica BT esistente
  - Linea interrata elettrica BT esistente
  - Linea elettrica BT in progetto
  - Illuminazione Enel Sole
- altre Interferenze**
- Acquedotto esistente
  - Acquedotto in progetto
  - Fognatura esistente
  - Fognatura in progetto
  - Rete SNAM esistente
  - Rete SNAM in progetto
  - Impianto illuminazione esistente
  - Impianto illuminazione in progetto
- Linee da dismettere**
- Tratti di linee abbandonati
- Interramento delle linee**
- Tratti di linee interrare
- Interferenze acquedotto non censite nel progetto definitivo**

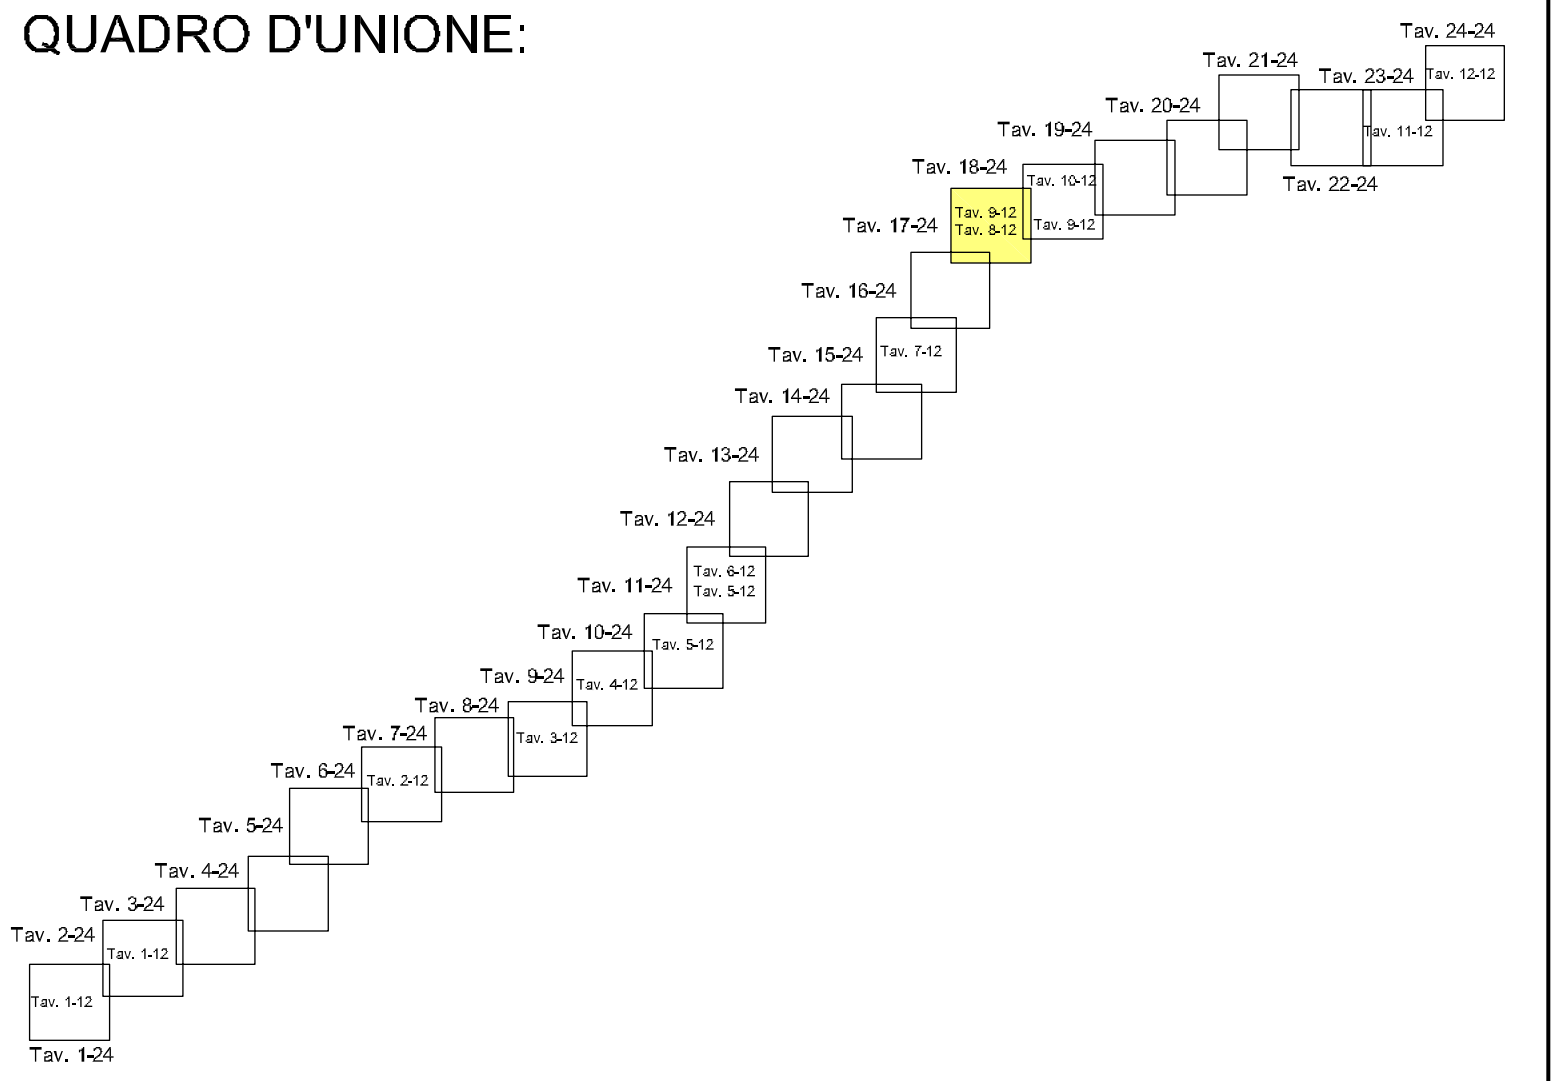

**ANAS S.p.A.**  
DIREZIONE CENTRALE PROGRAMMAZIONE PROGETTAZIONE

PA 12/09  
CORRIDOIO PLURIMODALE TIRRENICO - NORD EUROPA  
ITINERARIO AGRIGENTO - CALTANISSETTA - A19  
S.S. N° 640 "DI PORTO EMPEDOCLE"  
AMMODERNAMENTO E ADEGUAMENTO ALLA CAT. B DEL D.M. 5.11.2001  
Dal km 44+000 allo svincolo con l'A19

**PROGETTO ESECUTIVO**

Contraente Generale: **Empedocle 2 S.r.l.**

**INTERFERENZE**  
**IPOTESI DI RISOLUZIONE INTERFERENZE RETI INTERRATE**  
**PLANIMETRIA CON IPOTESI DI RISOLUZIONE INTERFERENZE**  
Tav.8/12

Codice Unico Progetto (CUP) : F91B09000070001

Codice Elaborato: PA12\_09 - E 0 0 0 G E 2 1 5 S I 0 3 Z P 6 0 0 8 B Scale: 1:2000

|      |               |             |         |            |           |             |  |         |            |  |
|------|---------------|-------------|---------|------------|-----------|-------------|--|---------|------------|--|
| F    |               |             |         |            |           |             |  |         |            |  |
| E    |               |             |         |            |           |             |  |         |            |  |
| D    |               |             |         |            |           |             |  |         |            |  |
| C    |               |             |         |            |           |             |  |         |            |  |
| B    | Febbraio 2011 | REVISIONE   |         |            |           |             |  | M. LITI | P. PAGLINI |  |
| A    | Luglio 2010   | EMISSIONE   |         |            |           |             |  | M. LITI | P. PAGLINI |  |
| REV. | DATA          | DESCRIZIONE | REDATTO | VERIFICATO | APPROVATO | AUTORIZZATO |  |         |            |  |

Responsabile del procedimento: Ing. MAURIZIO ARAMINI

Il Progettista: **ING. GRAN LUCA MINGONNI**  
ORDINE DEGLI INGEGNERI DI FIRENZE N° 4533

Il Consulente Specialista: **ING. ANTONINO SUGI**  
ORDINE DEGLI INGEGNERI DI CALTANISSETTA N° 5275

Il Geologo: **ING. D'ANGELO MAURIZIO**  
ORDINE REGIONALE DEI GELOGI DI SICILIA N° 1607

Il Coordinatore per la sicurezza in fase di progetto: **ING. ALESSANDRO SATTORI**  
ORDINE INGEGNERI ROMA N° 14853

Il Direttore dei lavori: **ING. PEPPINO MARCIANO**  
ORDINE INGEGNERI ROMA N° 14447