

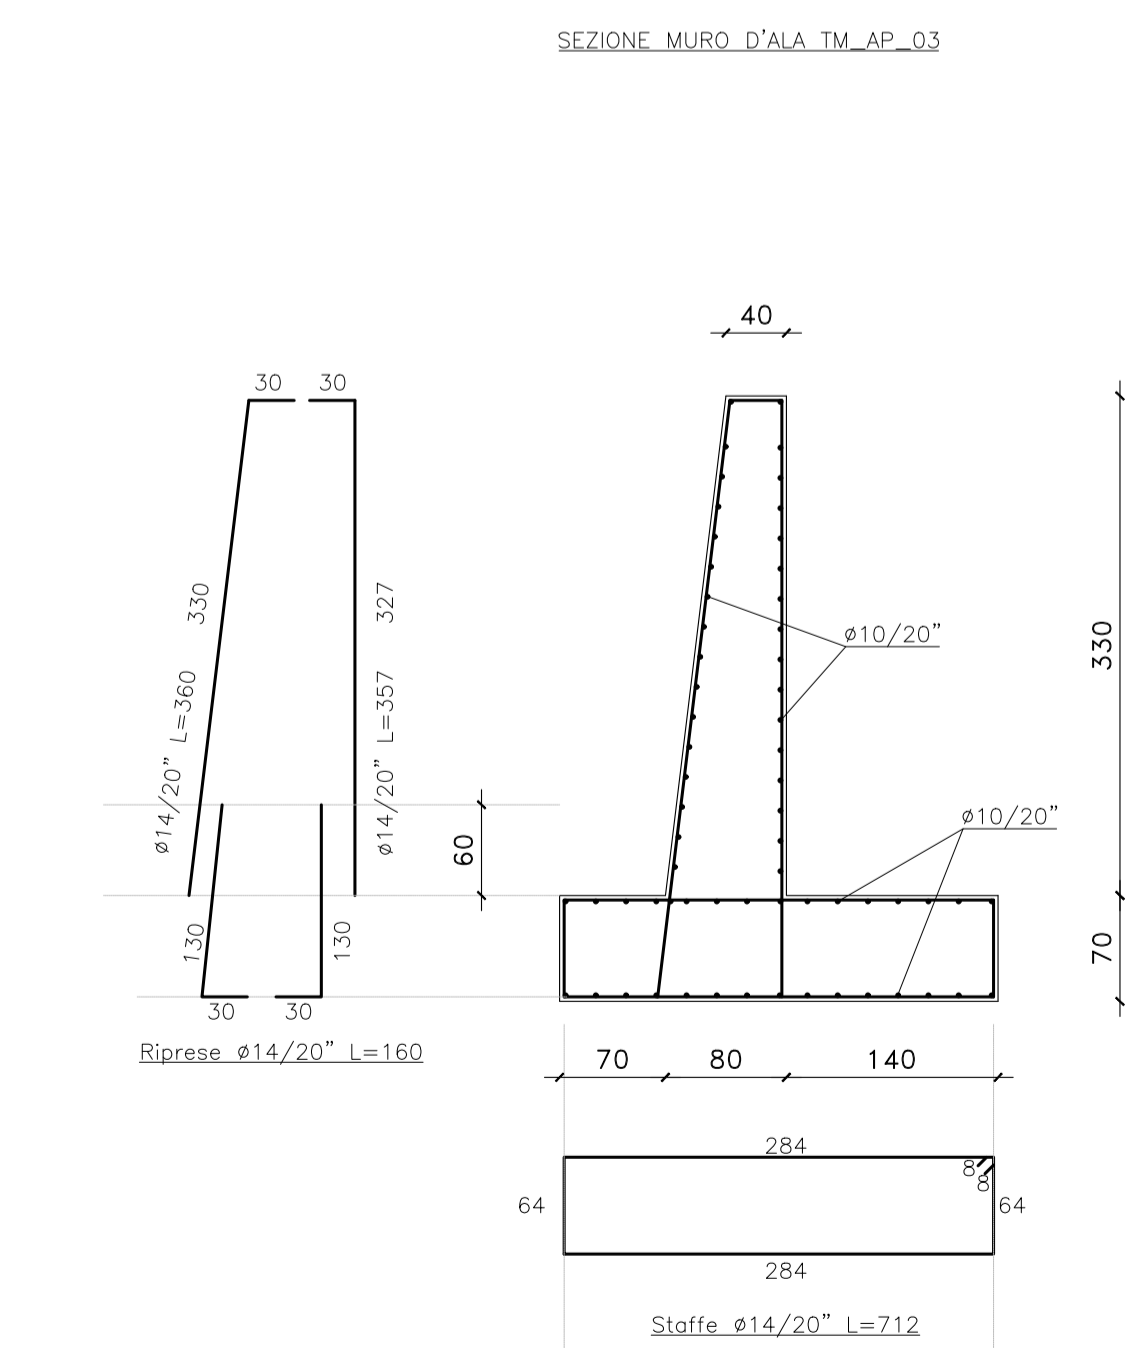
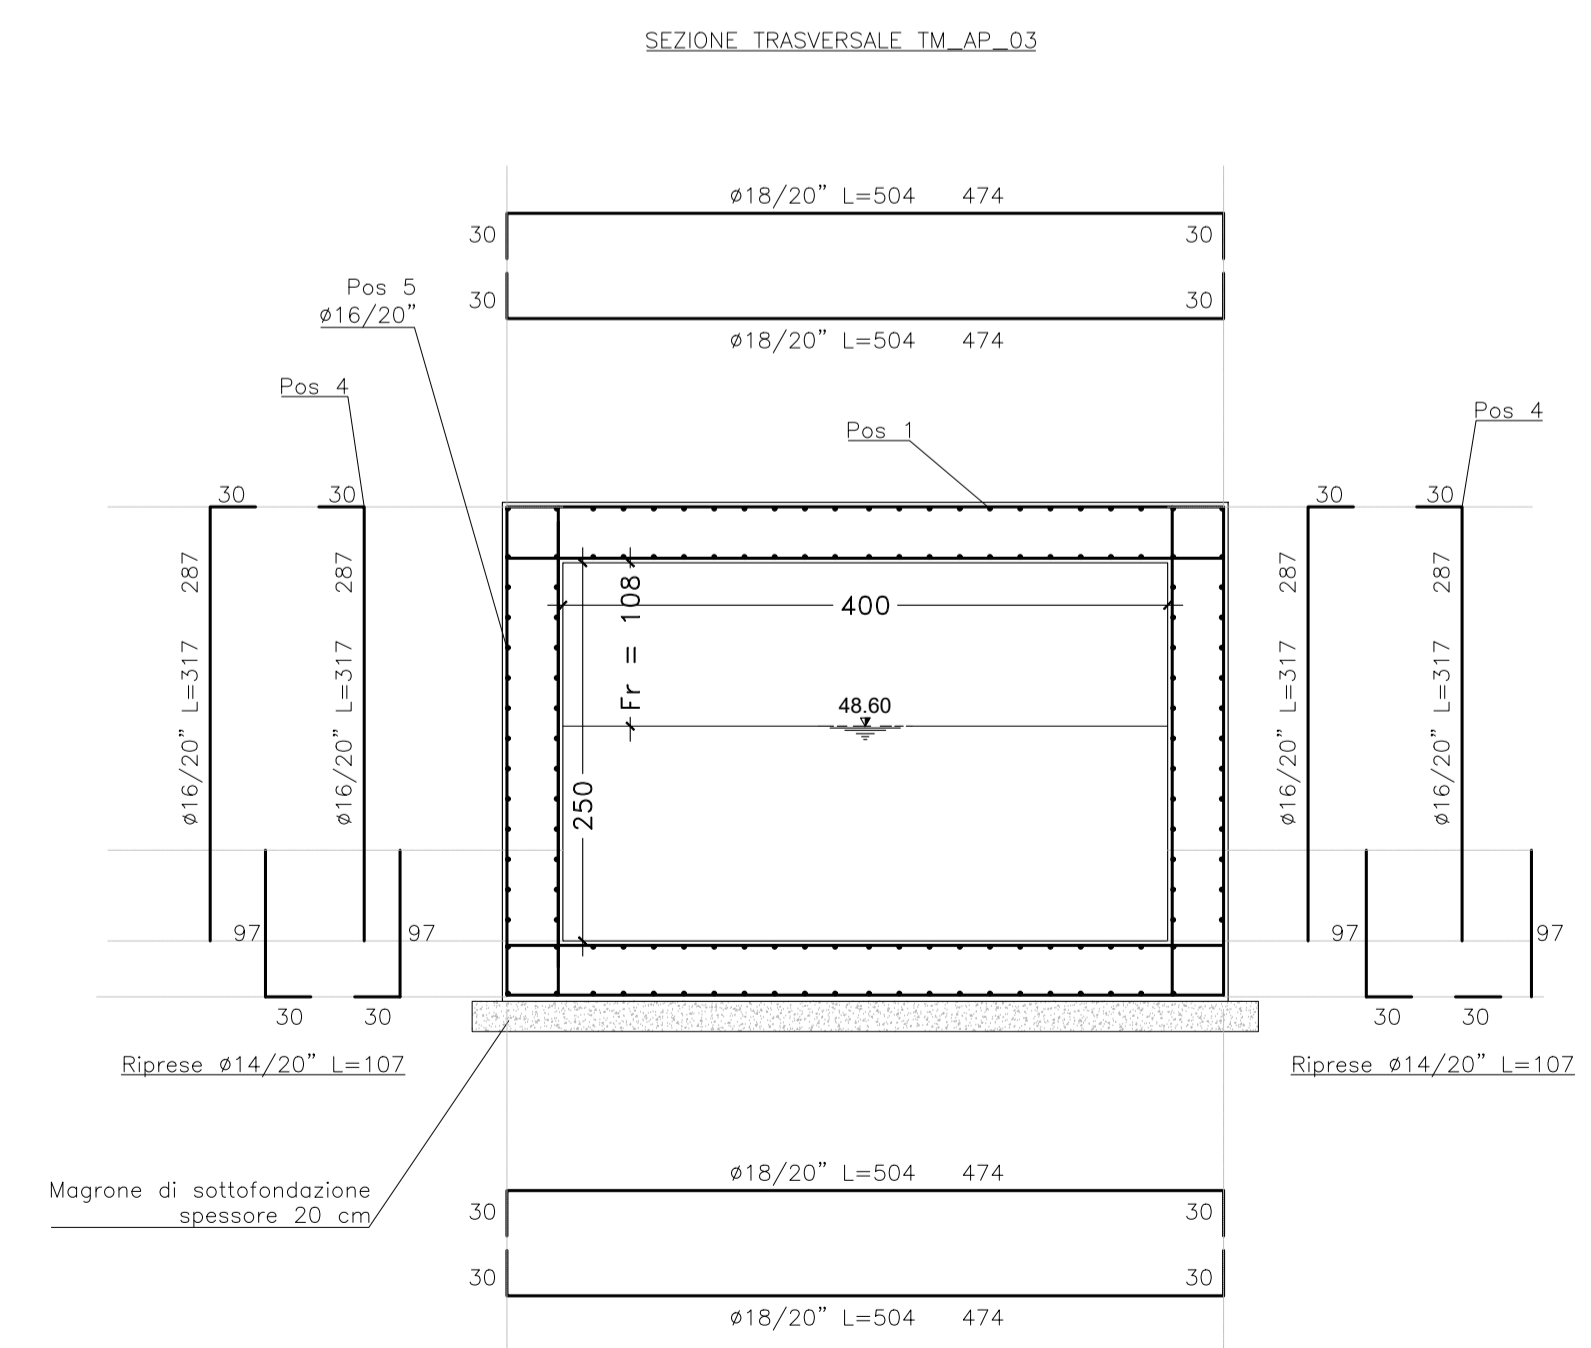


NB. SOLETTA SUPERIORE ED INFERIORE HANNO LA STESSA ARMATURA, PER CUI LE POSIZIONI RESTANO INVARIATE

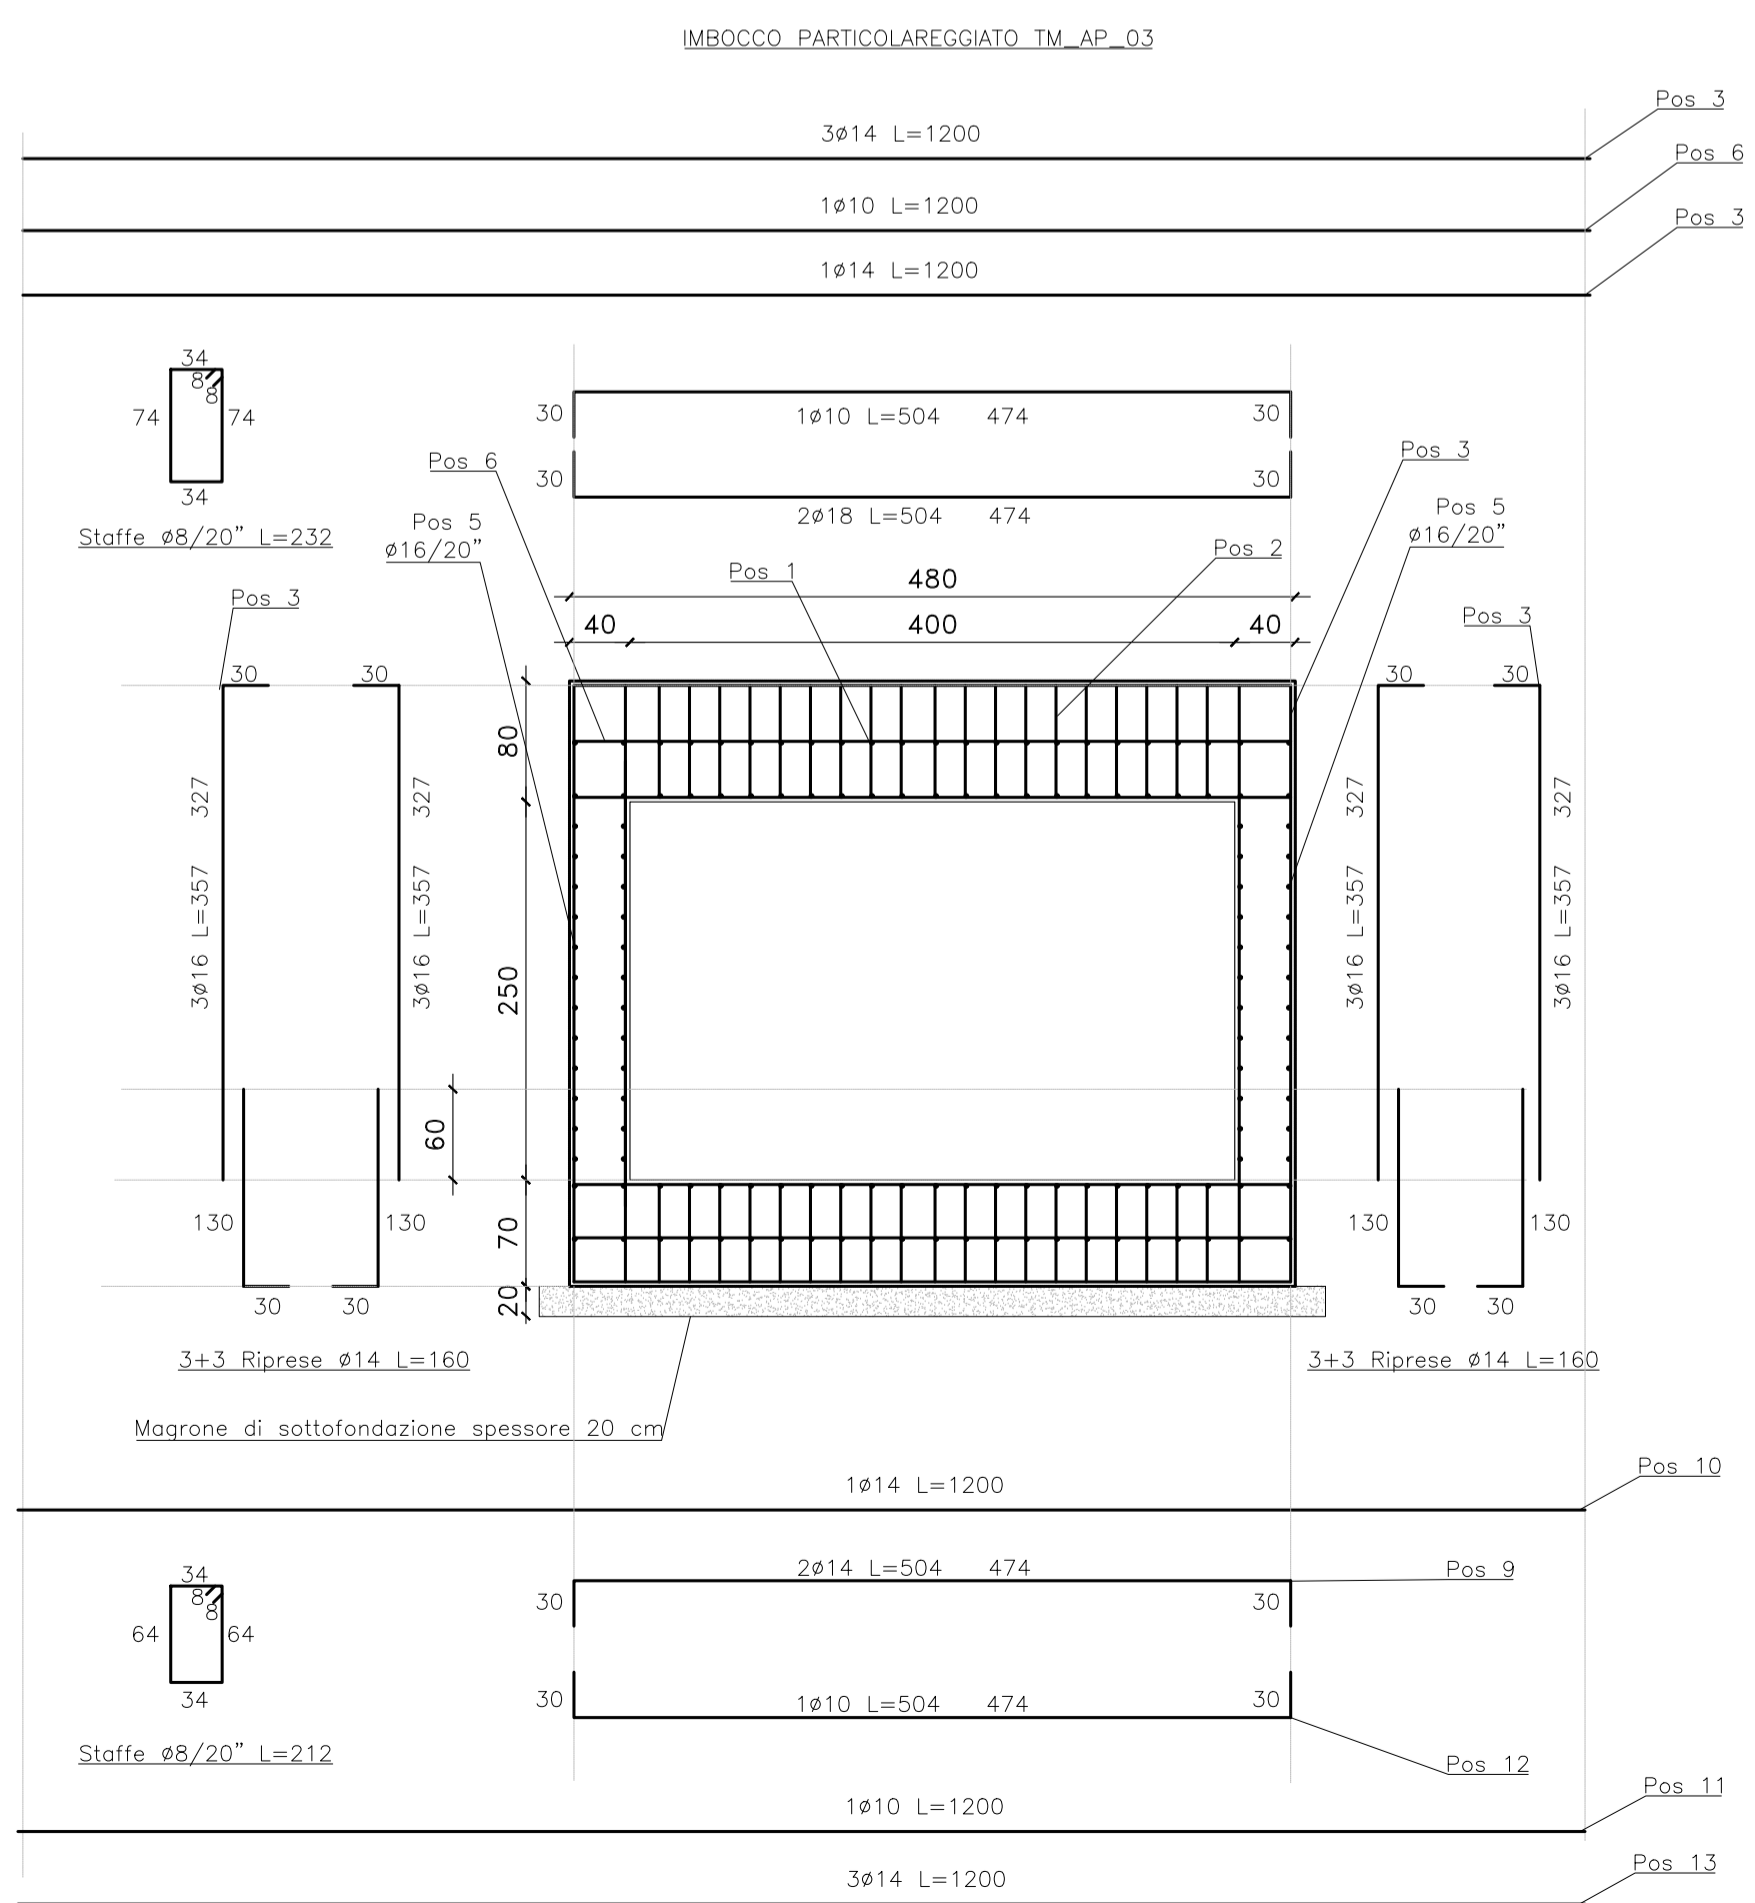

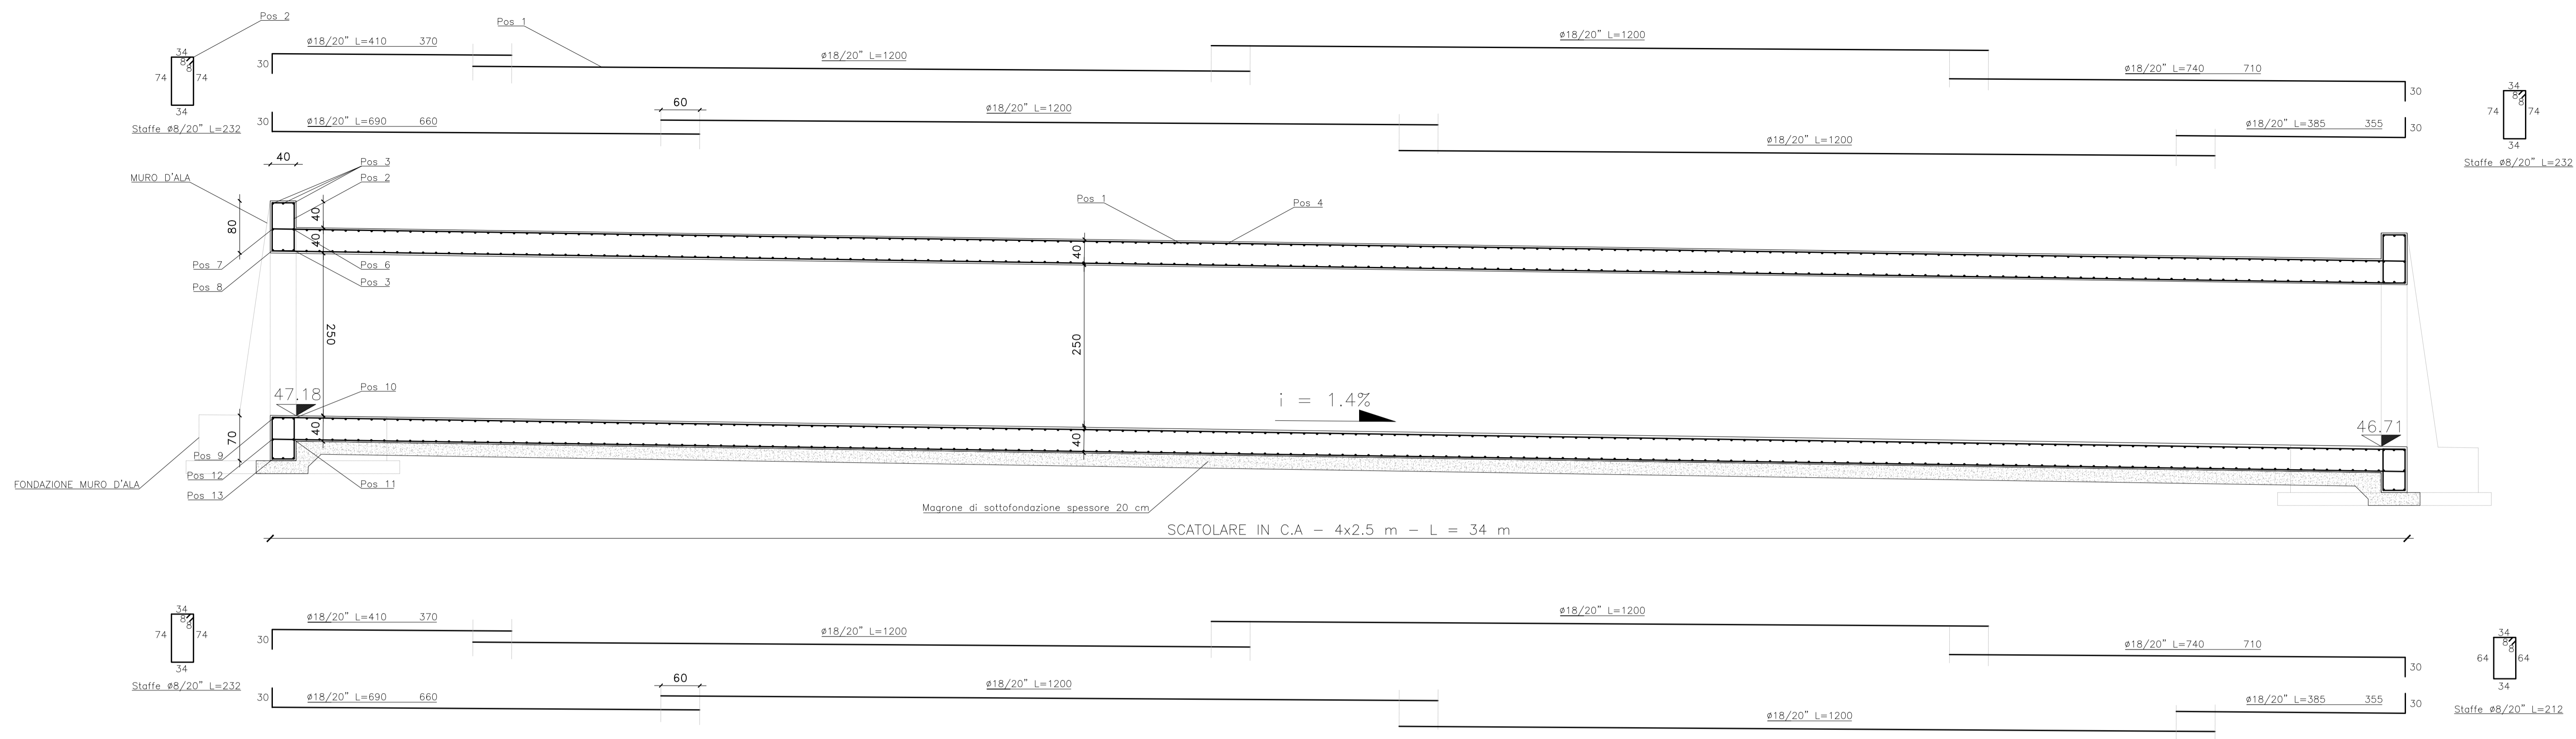

**Direzione Progettazione e Realizzazione Lavori**

S.S. 554 "Cagliariatana"

Adeguamento al tipo B dal km 12+000 al km 18+000

Ex S.S.125 Orientale Sarda – Connessione tra la S.S.554 e la nuova S.S.554

**PROGETTO DEFINITIVO** COD. CA352

**PROGETTAZIONE: ATI VIA - LOTTI - SERING - WDP - BRENG**

**RESPONSABILE DELL'INTEGRAZIONE DELLE PRESTAZIONI SPECIALISTICHE:**  
Dott. Ing. Francesco Nicciarelli (Ord. Ing. Prov. Roma 14711)

**PROGETTISTA:**  
Responsabile Tracciato stradale: Dott. Ing. Massimo Capasso (Ord. Ing. Prov. Roma 26031)  
Responsabile Strutture: Dott. Ing. Giovanni Piazza (Ord. Ing. Prov. Roma 22366)  
Responsabile Idraulica, Geotecnica e Impianti: Dott. Ing. Sergio Di Manno (Ord. Ing. Prov. Palermo 2872)  
Responsabile Ambientale: Dott. Ing. Francesco Ventura (Ord. Ing. Prov. Roma 14660)

**GEOLOGO:**  
Dott. Geol. Enrico Curcuruto (Ord. Geo. Regione Sicilia 986)

**COORDINATORE SICUREZZA IN FASE DI PROGETTAZIONE:**  
Dott. Ing. Sergio Di Manno (Ord. Ing. Prov. Palermo 2872)

**RESPONSABILE SIA:**  
Dott. Ing. Francesco Ventura (Ord. Ing. Prov. Roma 14660)

**VISTO: IL RESPONSABILE DEL PROCEDIMENTO:**  
Dott. Ing. Francesco Corrias

**GRUPPO DI PROGETTAZIONE**  
MANDATARIA:





**WARRANT:**  
 

ATTRAVERSAMENTI IDRAULICI  
TOMBINI  
Carpenterie – TM\_AP\_03

CODICE PROGETTO	NOME FILE	REVISIONE	SCALA:
PROGETTO: <b>DPCA0352</b>	LIV. PROG. ANNO: <b>D 19</b>		
ELAB. <b>P00TM03STRCP01</b>	CA352_P00TM03STRCP01_A	<b>A</b>	<b>1:50</b>
<b>D</b>			
<b>C</b>			
<b>B</b>			
<b>A</b>	EMISSIONE	FEB.2020	A. CECCOTTI / M. CUCCARO / F. NICCHARELLI
REV.	DESCRIZIONE	DATA	REDATTO / VERIFICATO / APPROVATO