

# INALVEAZIONE E SISTEMAZIONE FLUVIALE (Rio Foxi)

Profilatura e rivestimento in corrispondenza dell'attraversamento su viabilità principale - Tracciato S.S. 554


IN\_03  
PO02

MAPPA CHIAVE

Scala 1:25000


## STRALCIO PLANIMETRICO

Scala 1:200

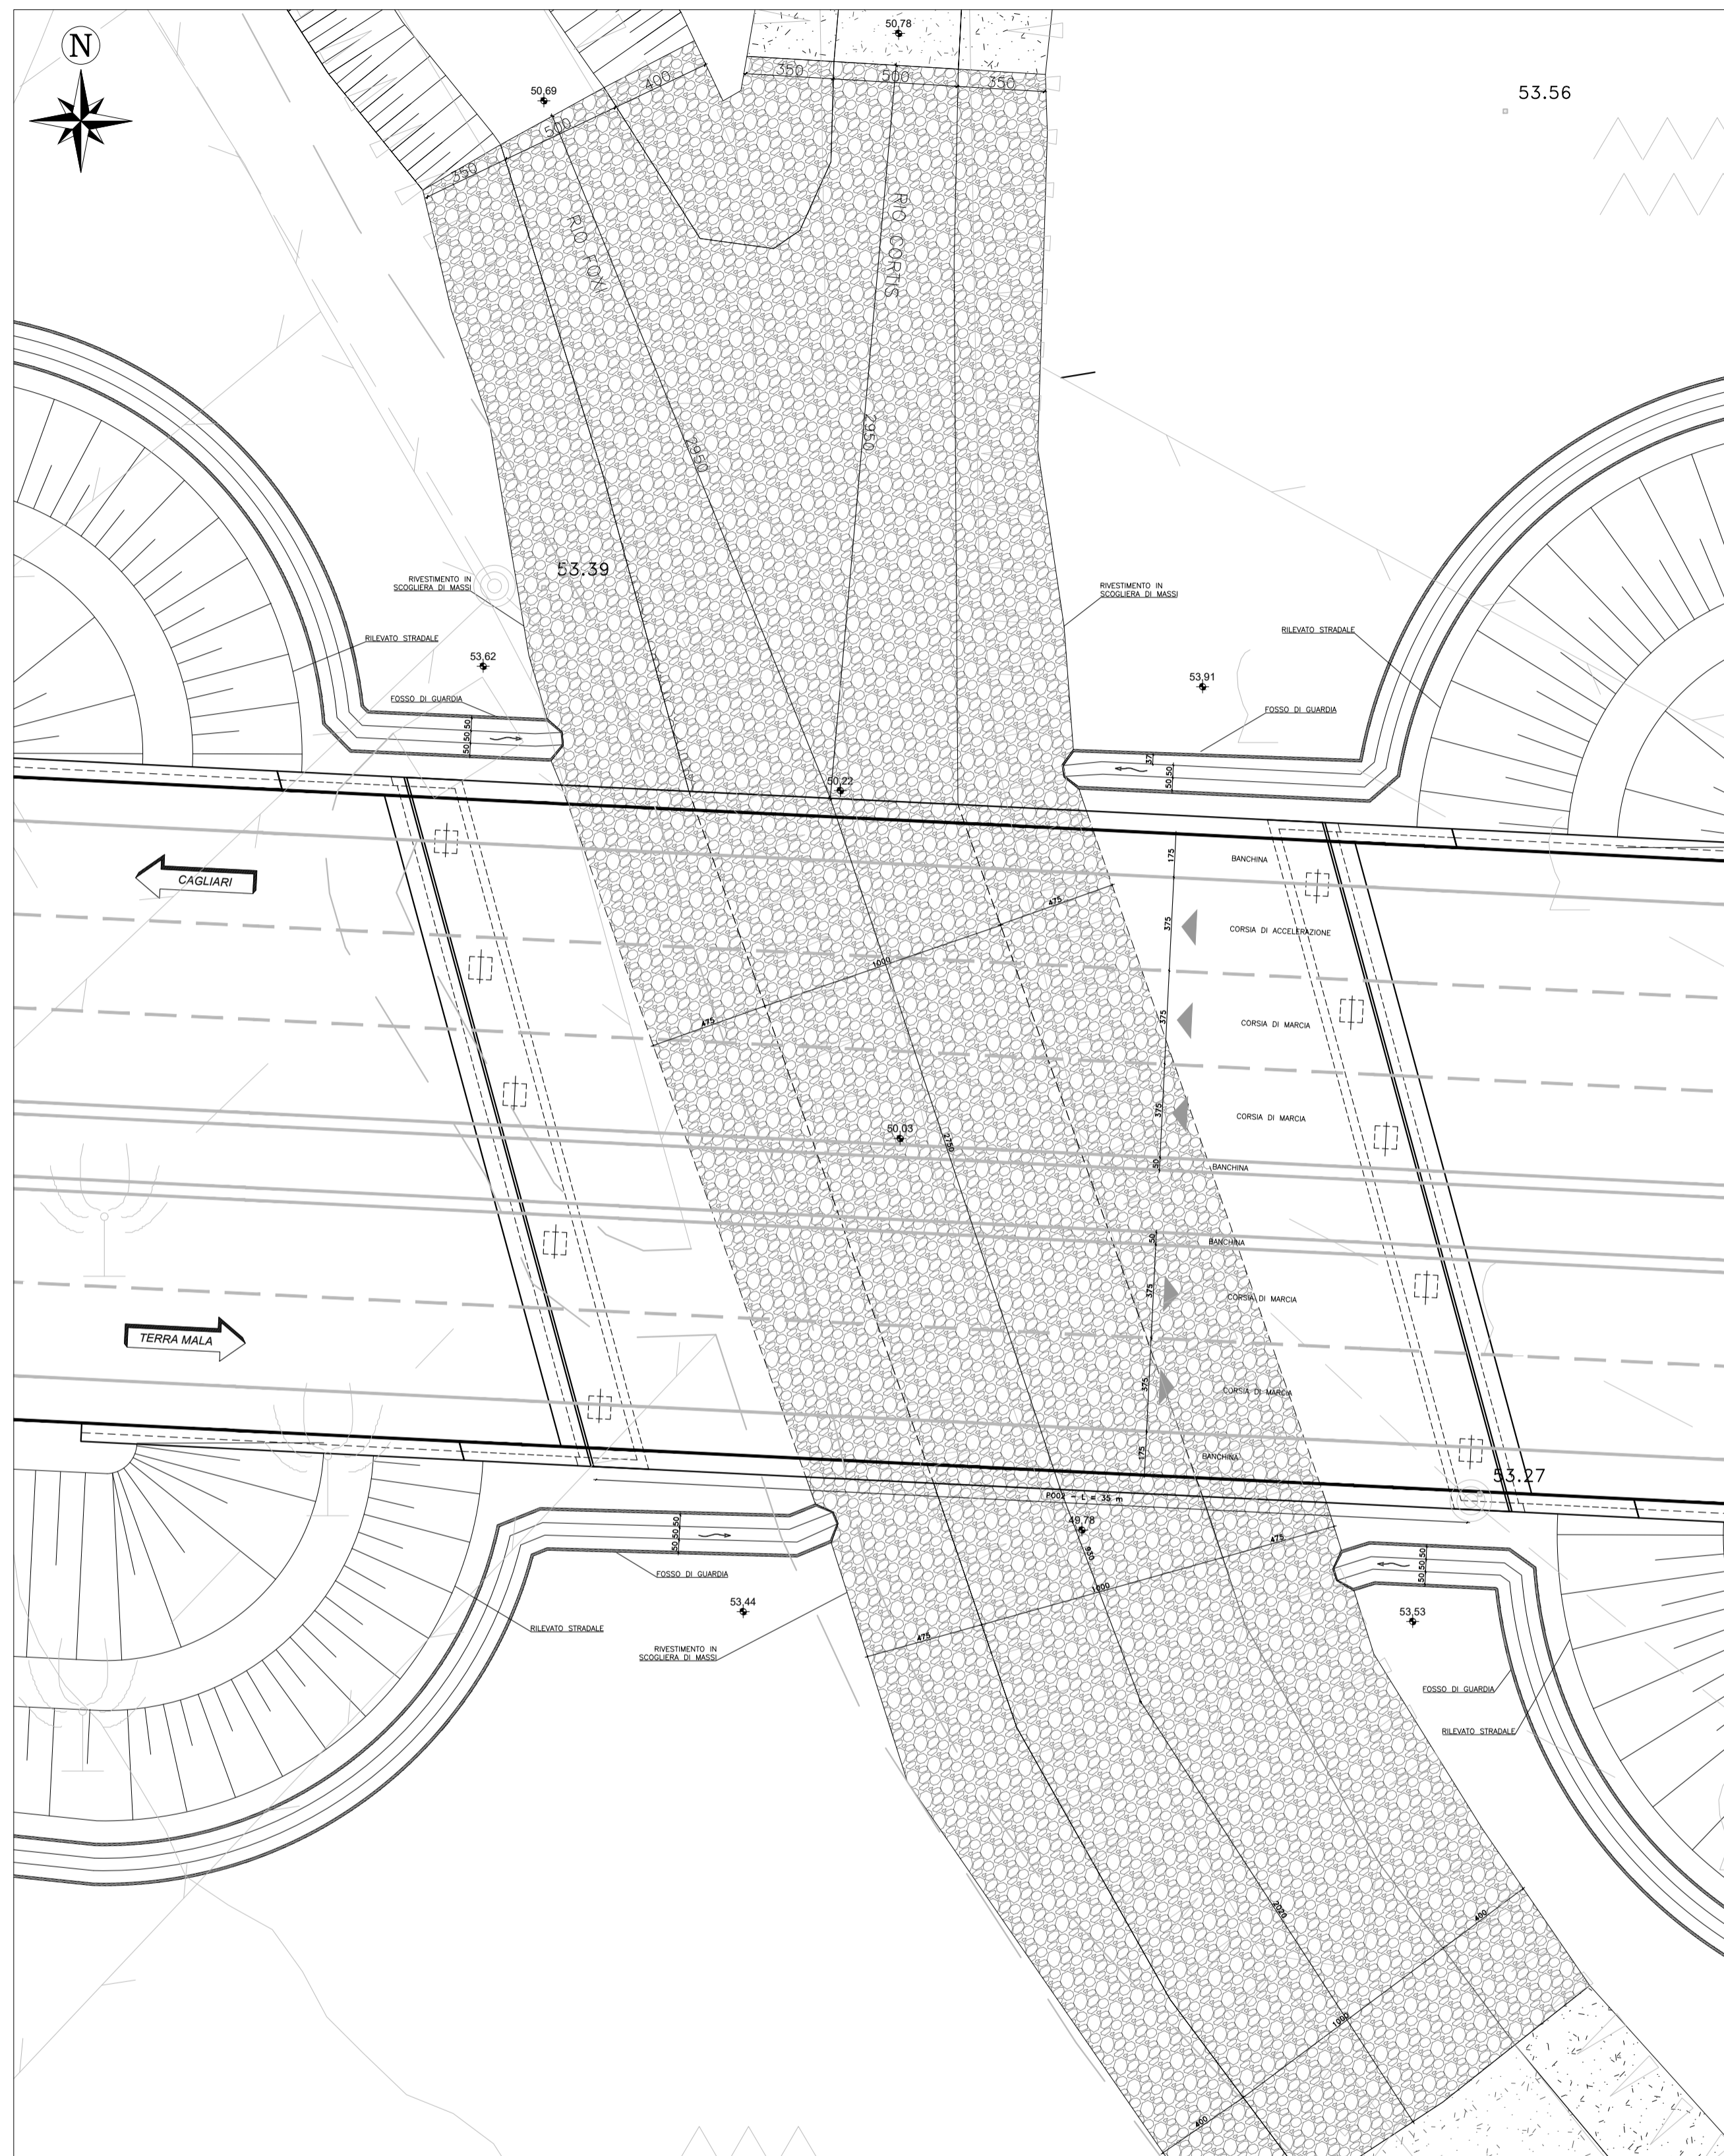


Scala 1:1000

PLANIMETRIA D'INQUADRAMENTO

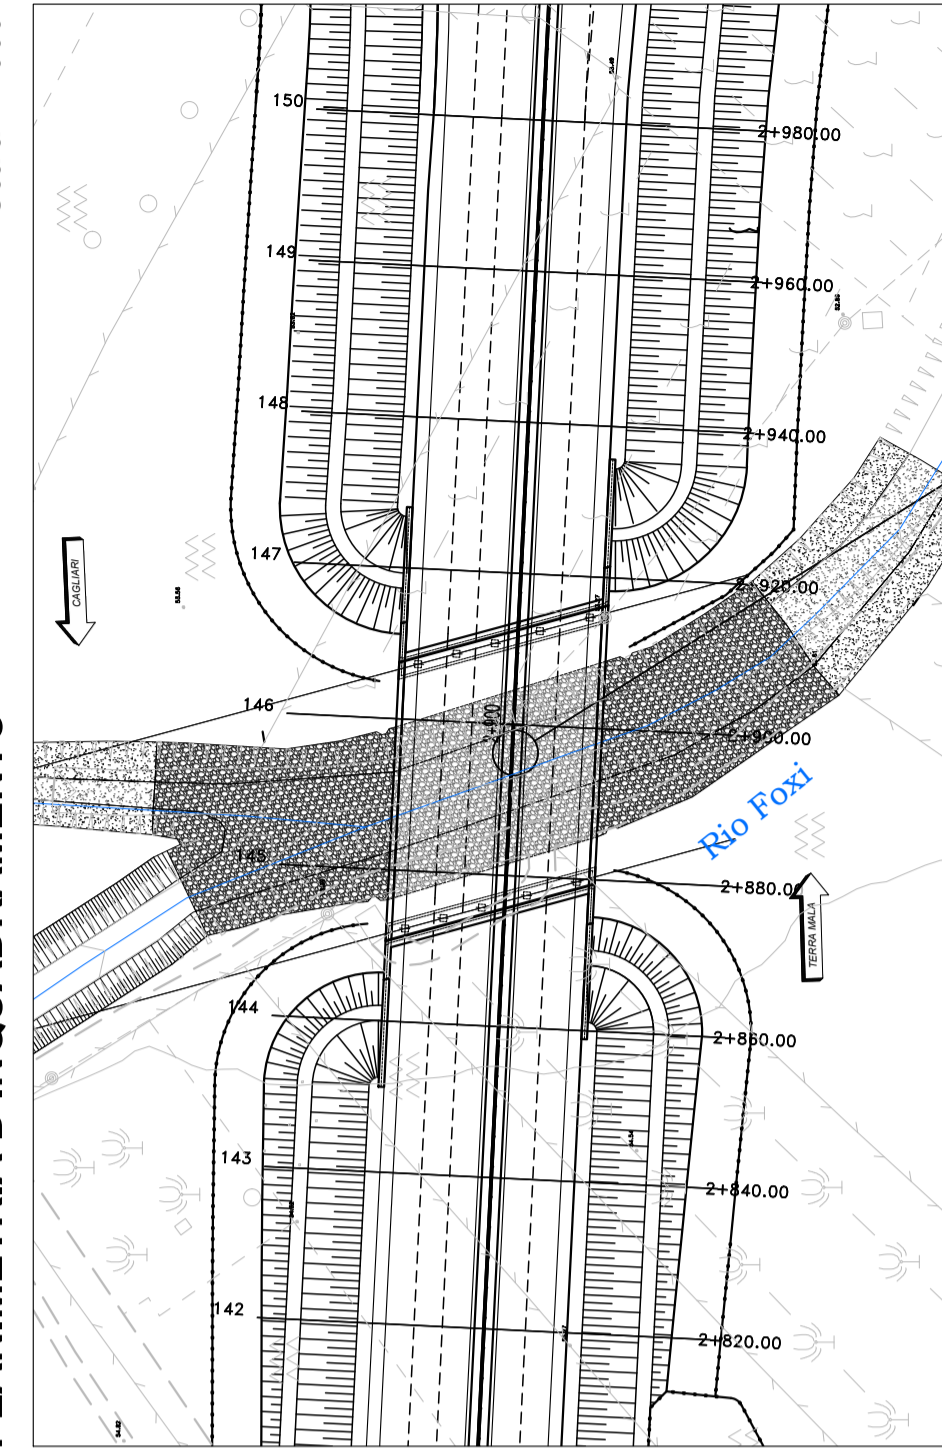


Scala 1:100

PARTICOLARE PROFILATURA E RIVESTIMENTO

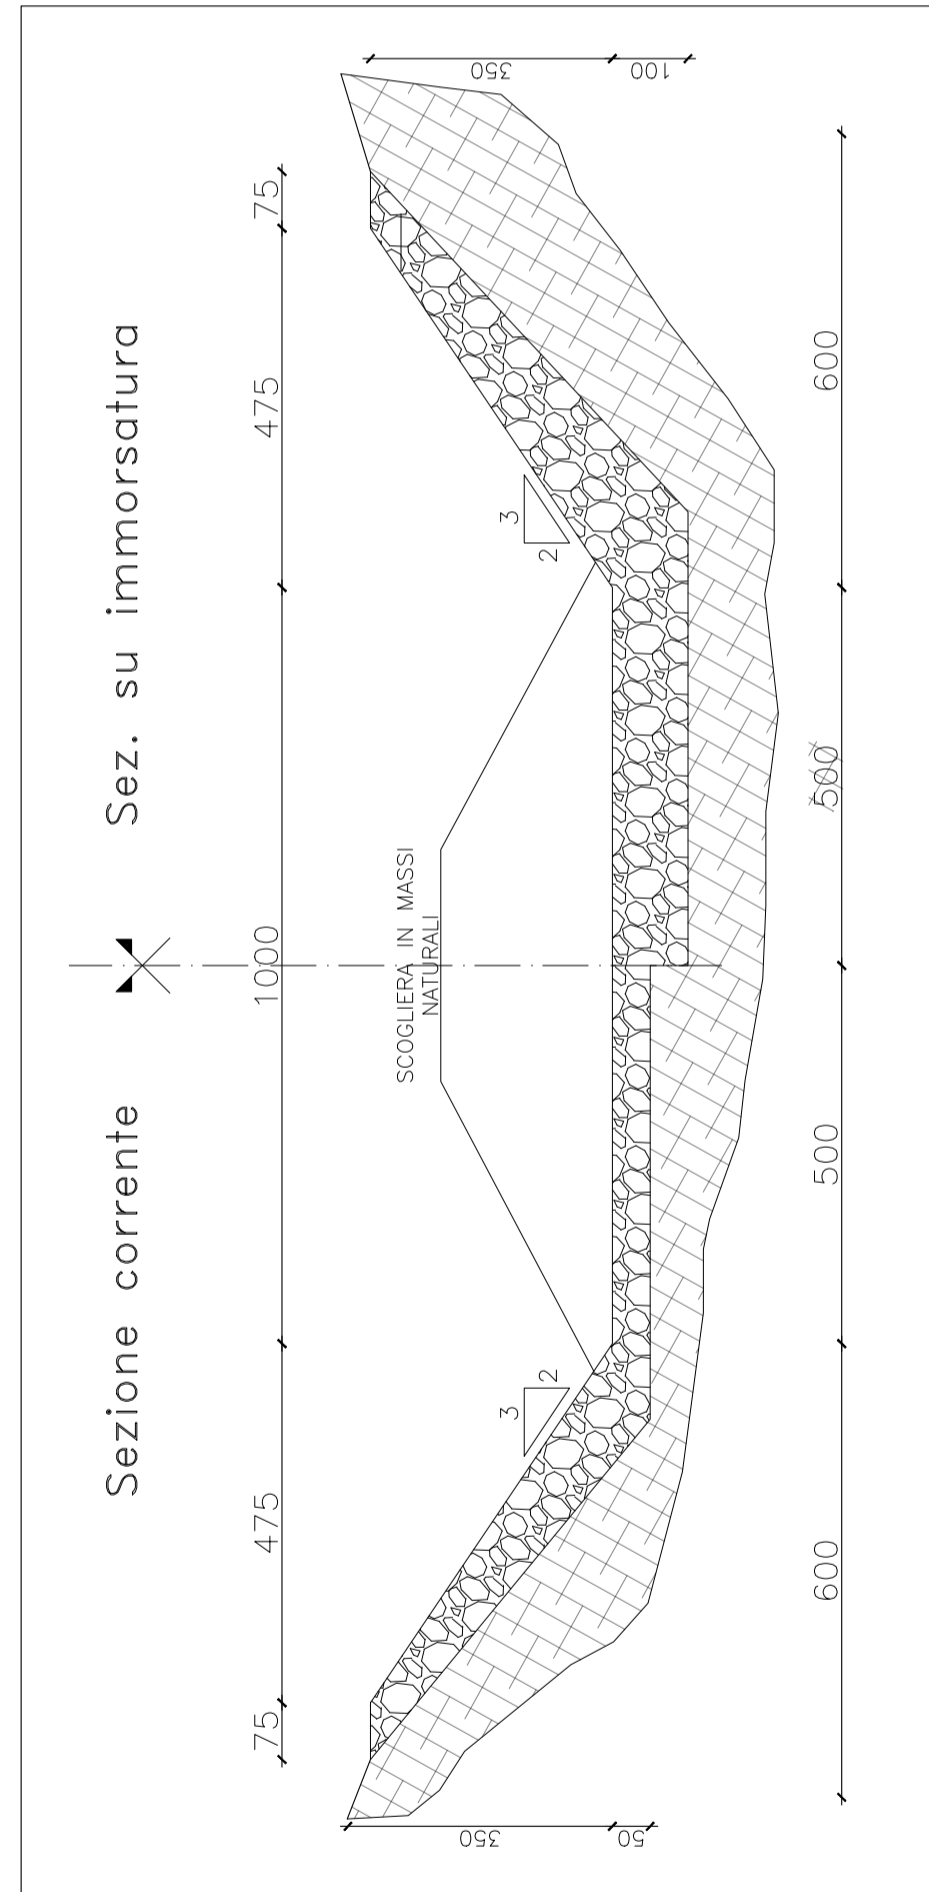



Scala 1:200

## SEZIONE LONGITUDINALE - Vista in asse al Rio Foxi

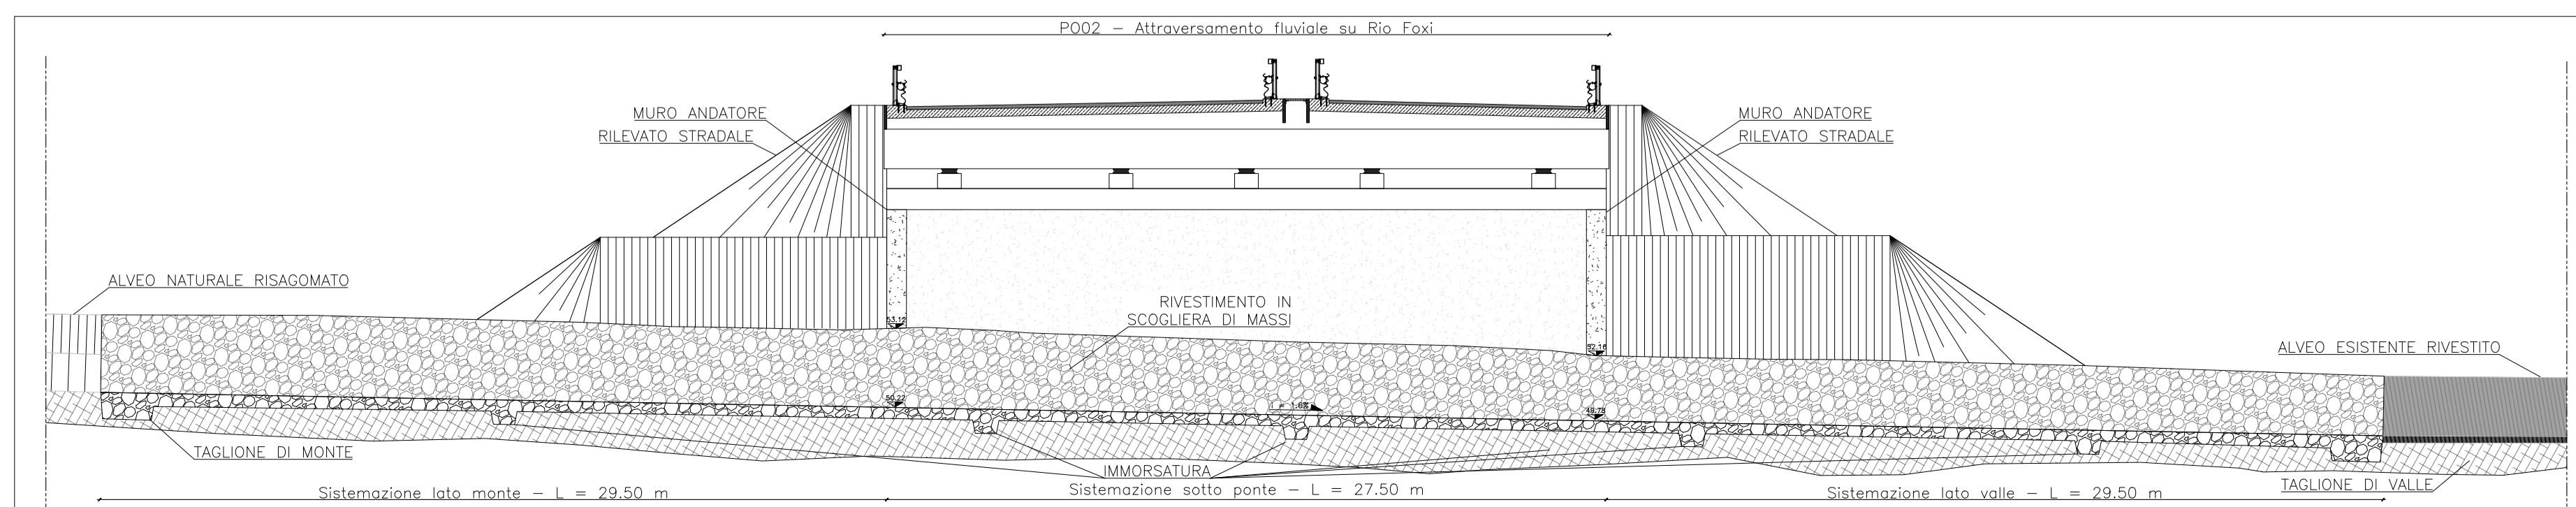

SEZIONE TRASVERSALE - In asse al ponte PO02

Scala 1:1000

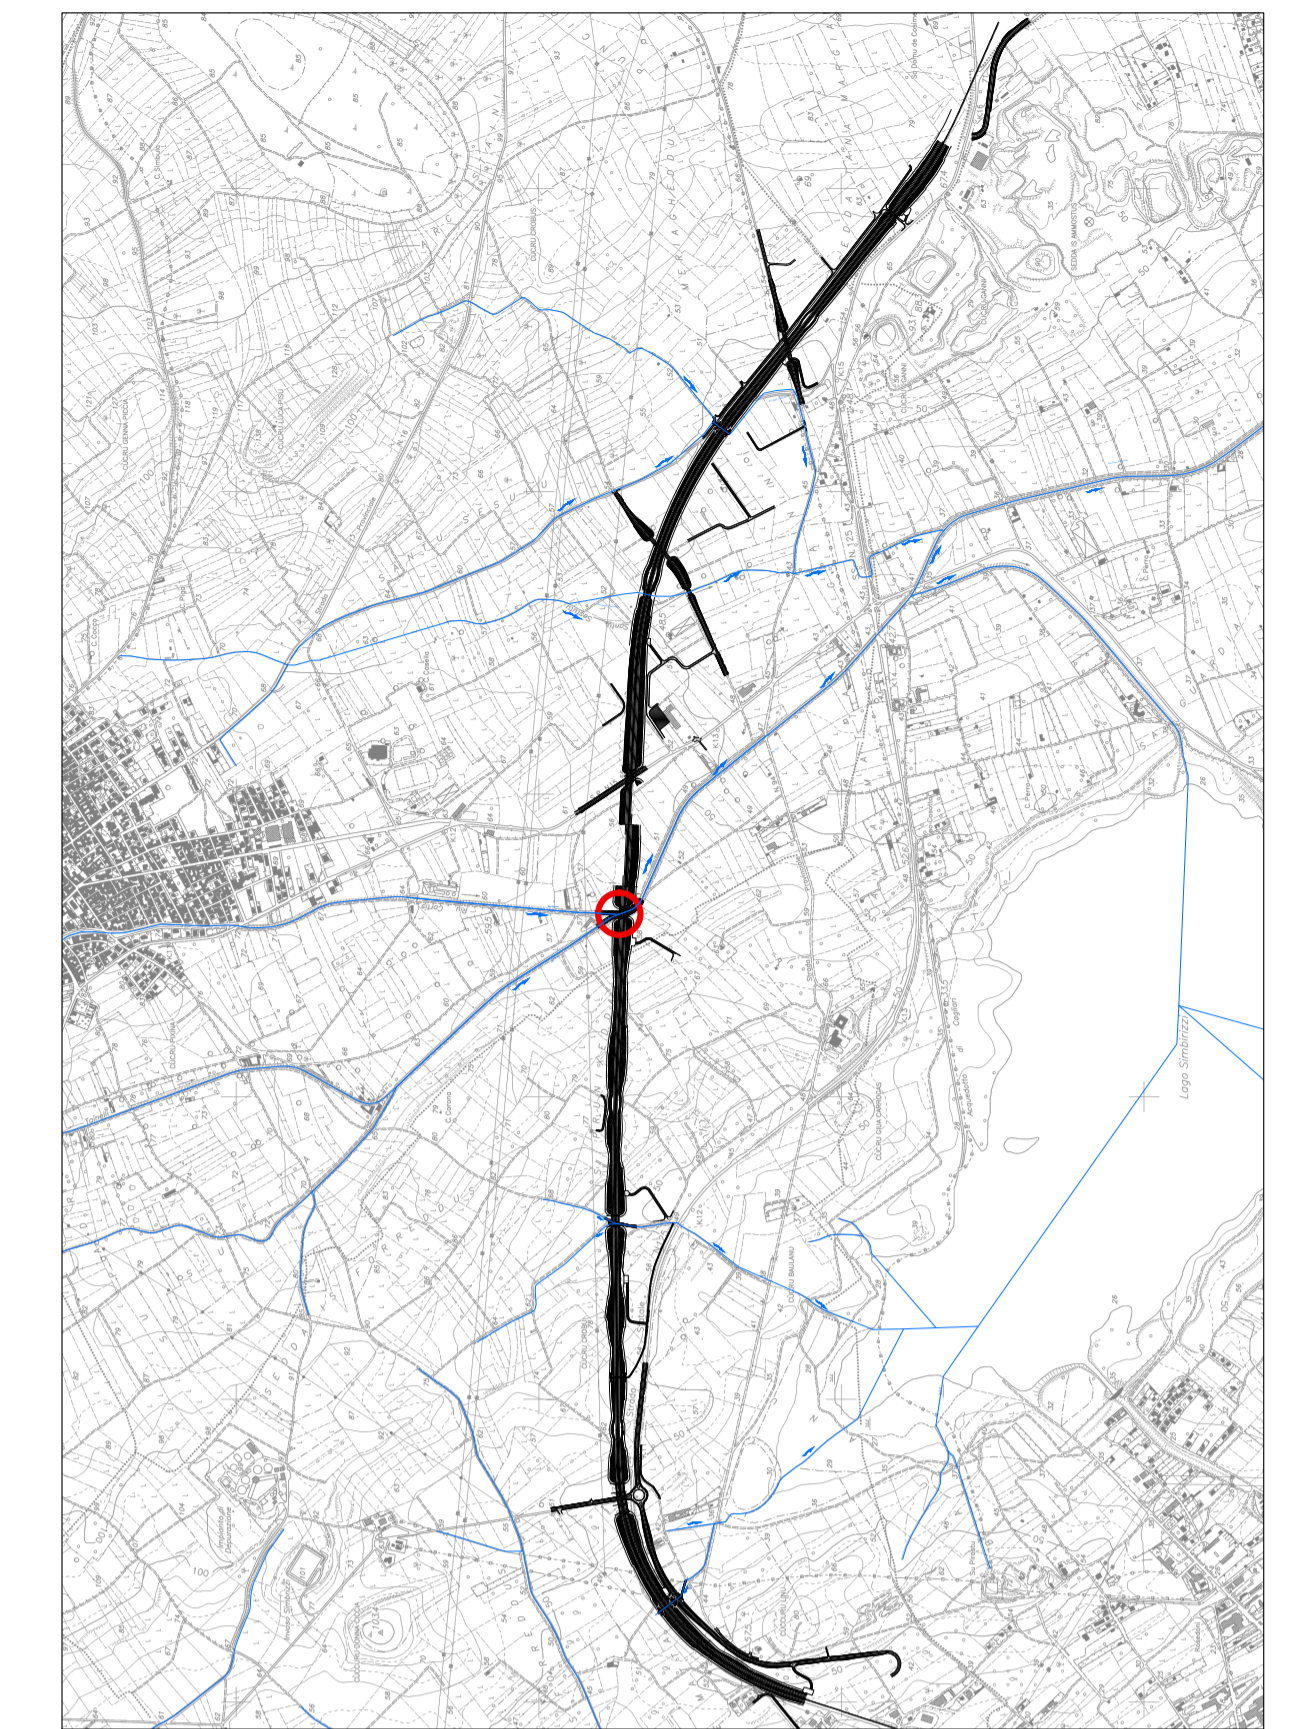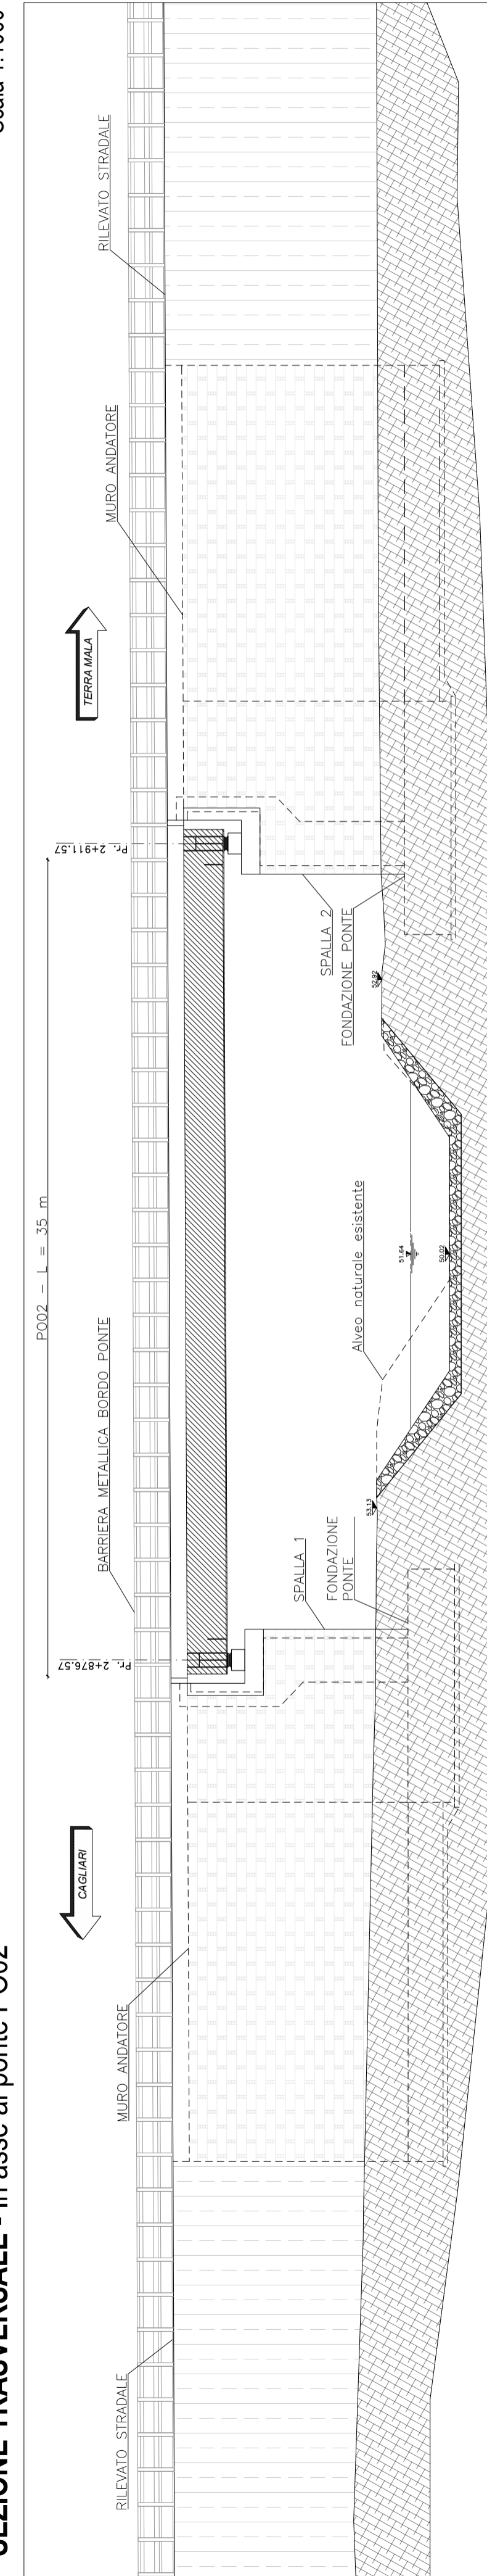

ID	Sez. Tipo		RIVESTIMENTO ATTRAVERSAMENTO FLUVIALE						Tipologia	d <sub>m</sub> (mm)	ρ <sub>m</sub> (kg/m <sup>3</sup> )
	B <sub>base</sub> (m)	B <sub>sponde</sub> (m)	h <sub>sponde</sub>	L <sub>rivestimento</sub> (m)	L <sub>sottoponte</sub> (m)	L <sub>monte</sub> (m)	L <sub>valle</sub> (m)				
PO02	10.00	5.25	2/3	86.50	27.50	29.50	29.50	Scogliera in massi naturali	300	2650	



Direzione Progettazione e Realizzazione Lavori

S.S. 554 "Cagliaritana"

Adeguamento al tipo B dal km 12+000 al km 18+000

Ex S.S.125 Orientale Sarda - Connessione tra la S.S.554 e la nuova S.S.554

PROGETTO DEFINITIVO


COD. CA352

PROGETTAZIONE: ATI VIA - LOTTI - SERING - VDP - BRENG

RESPONSABILE DELL'INTEGRAZIONE DELLE PRESTAZIONI SPECIALISTICHE: Dott. Ing. Francesco Nicchiarelli (Ord. Ing. Prov. Roma 14711)

GRUPPO DI PROGETTAZIONE  
MANDATARIA:

PROGETTISTA:  
Responsabile Tracciato stradale: Dott. Ing. Massimo Capasso (Ord. Ing. Prov. Roma 26031)  
Responsabile Strutture: Dott. Ing. Giovanni Piazza (Ord. Ing. Prov. Roma 27266)  
Responsabile Idraulica, Geotecnica e Impianti: Dott. Ing. Sergio Di Mola (Ord. Ing. Prov. Palermo 28722)  
Responsabile Ambiente: Dott. Ing. Francesco Ventura (Ord. Ing. Prov. Roma 14660)

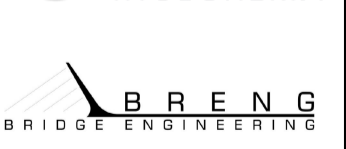

GEOLOGO:  
Dott. Geol. Enrico Curcuruto (Ord. Geo. Regione Sicilia 986)

COORDINATORE SICUREZZA IN FASE DI PROGETTAZIONE:  
Dott. Ing. Sergio Di Mola (Ord. Ing. Prov. Palermo 2872)

RESPONSABILE SIA:  
Dott. Ing. Francesco Ventura (Ord. Ing. Prov. Roma 14660)

VISTO: IL RESPONSABILE DEL PROCEDIMENTO:  
Dott. Ing. Francesco Corrias

IDROLOGIA E IDRAULICA  
Sistemazione Rio Foxi  
IN03

CODICE PROGETTO	NOME FILE	REVISIONE	SCALA:
PROGETTO DPCA0352	CA352_P000102STRDI01_A	A	VARIE
LIV. PROG. ANNO D 19	CODICE ELAB. P000102STRDI01		
D			
C			
B			
A	EMISSIONE	FEB2020	A.CECOTTI, M.A.CUCCARO, F.NICCHARELLI
REV.	DESCRIZIONE	DATA	REDATTO VERIFICATO APPROVATO