



1 SEZIONE IN TRINCEA
Prog. 2+380.00

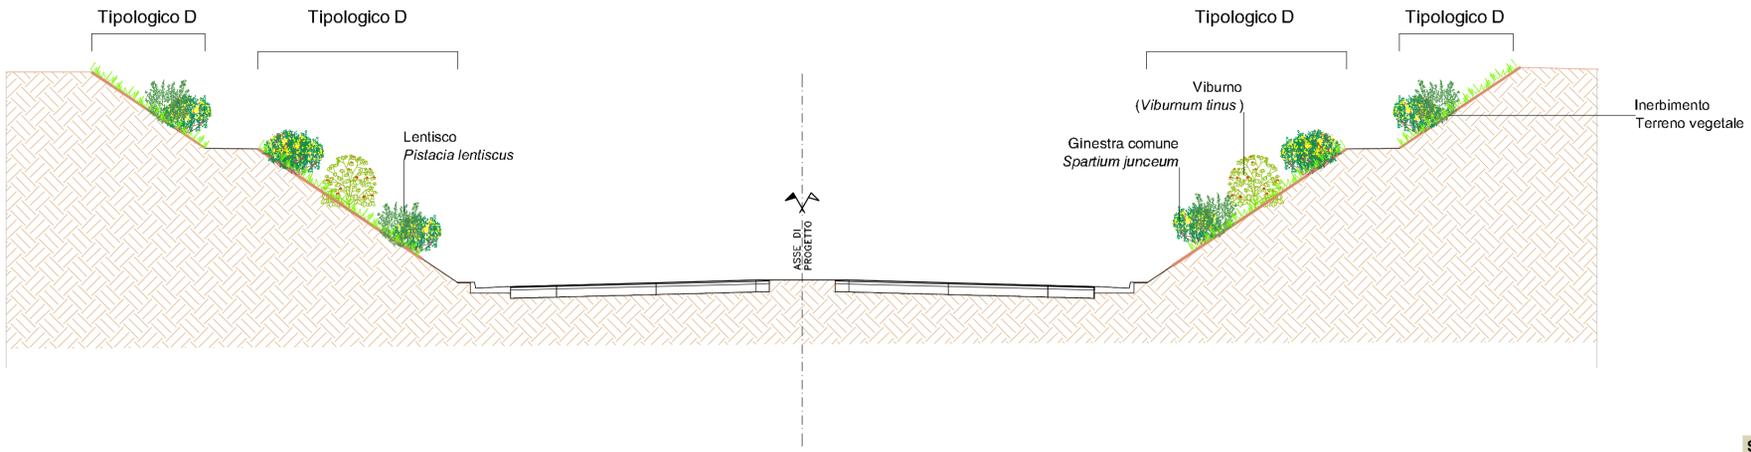


SCALA 1:150

D- ARBUSTI A GRUPPI IN CORRISPONDENZA DI RILEVATI E TRINCEE

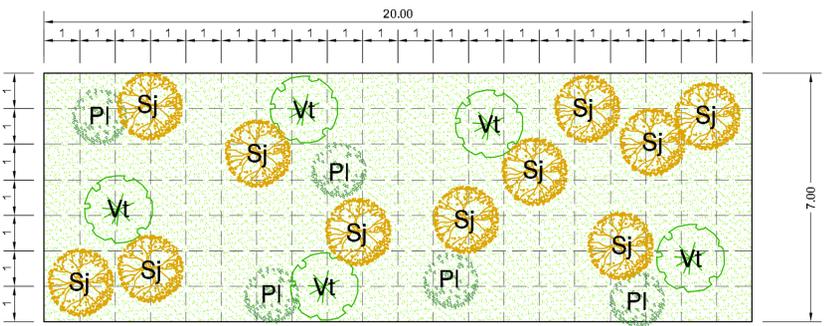


ARBUSTI (n.21 piante ogni 140 mq)		SUPERFICIE SESTO D'IMPIANTO	N. ESSENZE
PI	LENTISCO <i>Pistacia lentiscus</i>	140 mq	5
Sj	GINESTRA COMUNE <i>Spartium junceum</i>		11
Vt	VIBURNO <i>Viburnum tinus</i>		5
INERBIMENTO			-

SCALA 1:100

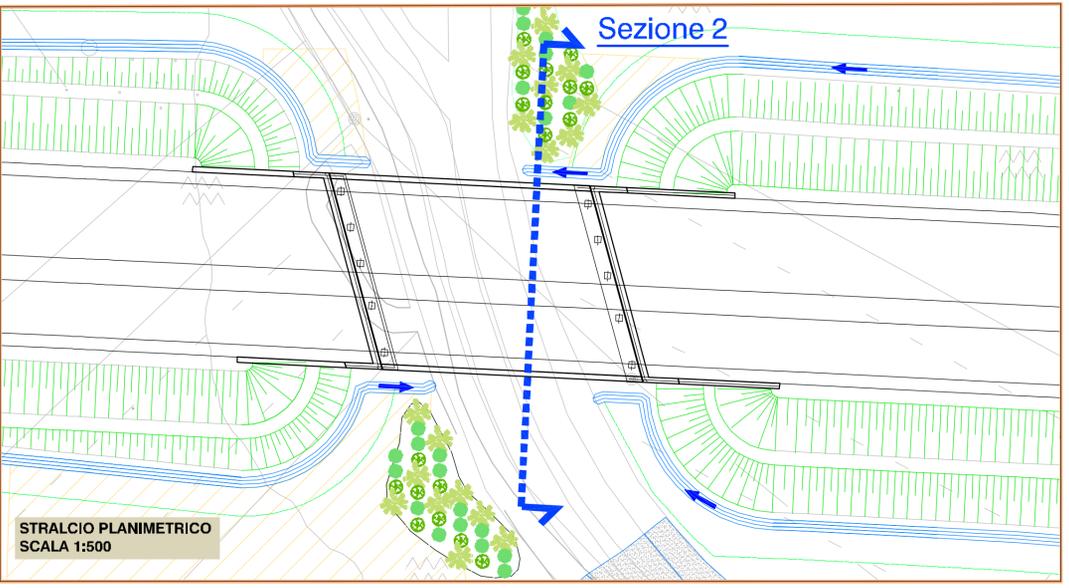

E - FASCIA ARBOREO-ARBUSTIVA A CARATTERE IGROFILO

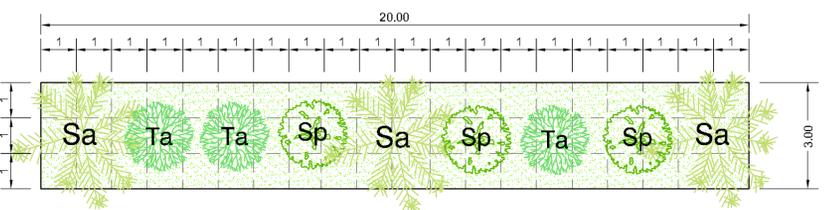

ALBERI (n.3 piante ogni 60 mq)		SUPERFICIE SESTO D'IMPIANTO	N. ESSENZE
Sa	SALICE BIANCO <i>Salix alba</i>	60 mq	3
ARBUSTI (n.6 piante ogni 60 mq)			-
Ta	TAMERICE <i>Tamerix gallica</i>		3
Sp	SALICE ROSSO <i>Salix purpurea</i>		3
INERBIMENTO			-

SCALA 1:100

2 SEZIONE SU PONTE
Prog. 2+900.00



SCALA 1:200

Sanas
GRUPPO FS ITALIANE
Direzione Progettazione e Realizzazione Lavori

S.S. 554 "Cagliariatana"
Adeguamento al tipo B dal km 12+000 al km 18+000
Ex S.S.125 Orientale Sarda - Connessione tra la S.S.554 e la nuova S.S.554

PROGETTO DEFINITIVO cod. CA352

PROGETTAZIONE: **ATI VIA - LOTTI - SERING - VDP - BRENG**

RESPONSABILE DELL'INTEGRAZIONE DELLE PRESTAZIONI SPECIALISTICHE: Dott. Ing. Francesco Nichiarelli (Ord. Ing. Prov. Roma 14711)

GRUPPO DI PROGETTAZIONE MANDATARIA:

VIA INGEGNERIA

MANDANTI:

LOTTI ingegneria

SERING INGEGNERIA

VDP

BRENG

PROGETTISTA:
Responsabile Tracciato stradale: Dott. Ing. Massimo Capasso (Ord. Ing. Prov. Roma 26031)
Responsabile Struttura: Dott. Ing. Giovanni Piazza (Ord. Ing. Prov. Roma 27296)
Responsabile Idraulica, Geotecnica e Impianti: Dott. Ing. Sergio Di Maio (Ord. Ing. Prov. Palermo 2872)
Responsabile Ambientale: Dott. Ing. Francesco Ventura (Ord. Ing. Prov. Roma 14660)

GEOLOGO:
Dott. Geol. Enrico Curcuruto (Ord. Geo. Regione Sicilia 966)

COORDINATORE SICUREZZA IN FASE DI PROGETTAZIONE:
Dott. Ing. Sergio Di Maio (Ord. Ing. Prov. Palermo 2872)

RESPONSABILE SIA:
Dott. Ing. Francesco Ventura (Ord. Ing. Prov. Roma 14660)

VISTO: IL RESPONSABILE DEL PROCEDIMENTO:
Dott. Ing. Francesco Corrias

OPERE A VERDE
SEZIONI E DETTAGLI INTERVENTI DI INSERIMENTO PAESAGGISTICO AMBIENTALE

CODICE PROGETTO: DPCA0352
NOME FILE: 1001-00-ME-D001A_0352_001
REVISIONE: A
SCALA: 1/200

PROGETTO	LIV. PROG.	ANNO	CODICE ELAB.	REVISIONE	SCALA
D					
C					
B					
A	EMISSIONE	FEB.2020	B.2MEI	F.VENTURA	F.NICHIARELLI
REV.	DESCRIZIONE	DATA	REDATTO	VERIFICATO	APPROVATO