

**LEGENDA**

Tracciato di progetto  
 Confini comunali



Fasce di pertinenza acustica (D.P.R. 142 del 30/3/2004) - Tipologia "B Extraurbana principale"

100 m  
 250 m

n Ricettori censiti  
 Ricettori espropriati

Livelli sonori in dB(A)

<30  
 30-35  
 35-40  
 40-45  
 45-50  
 50-55  
 55-60  
 60-65  
 65-70  
 70-75  
 ≥75

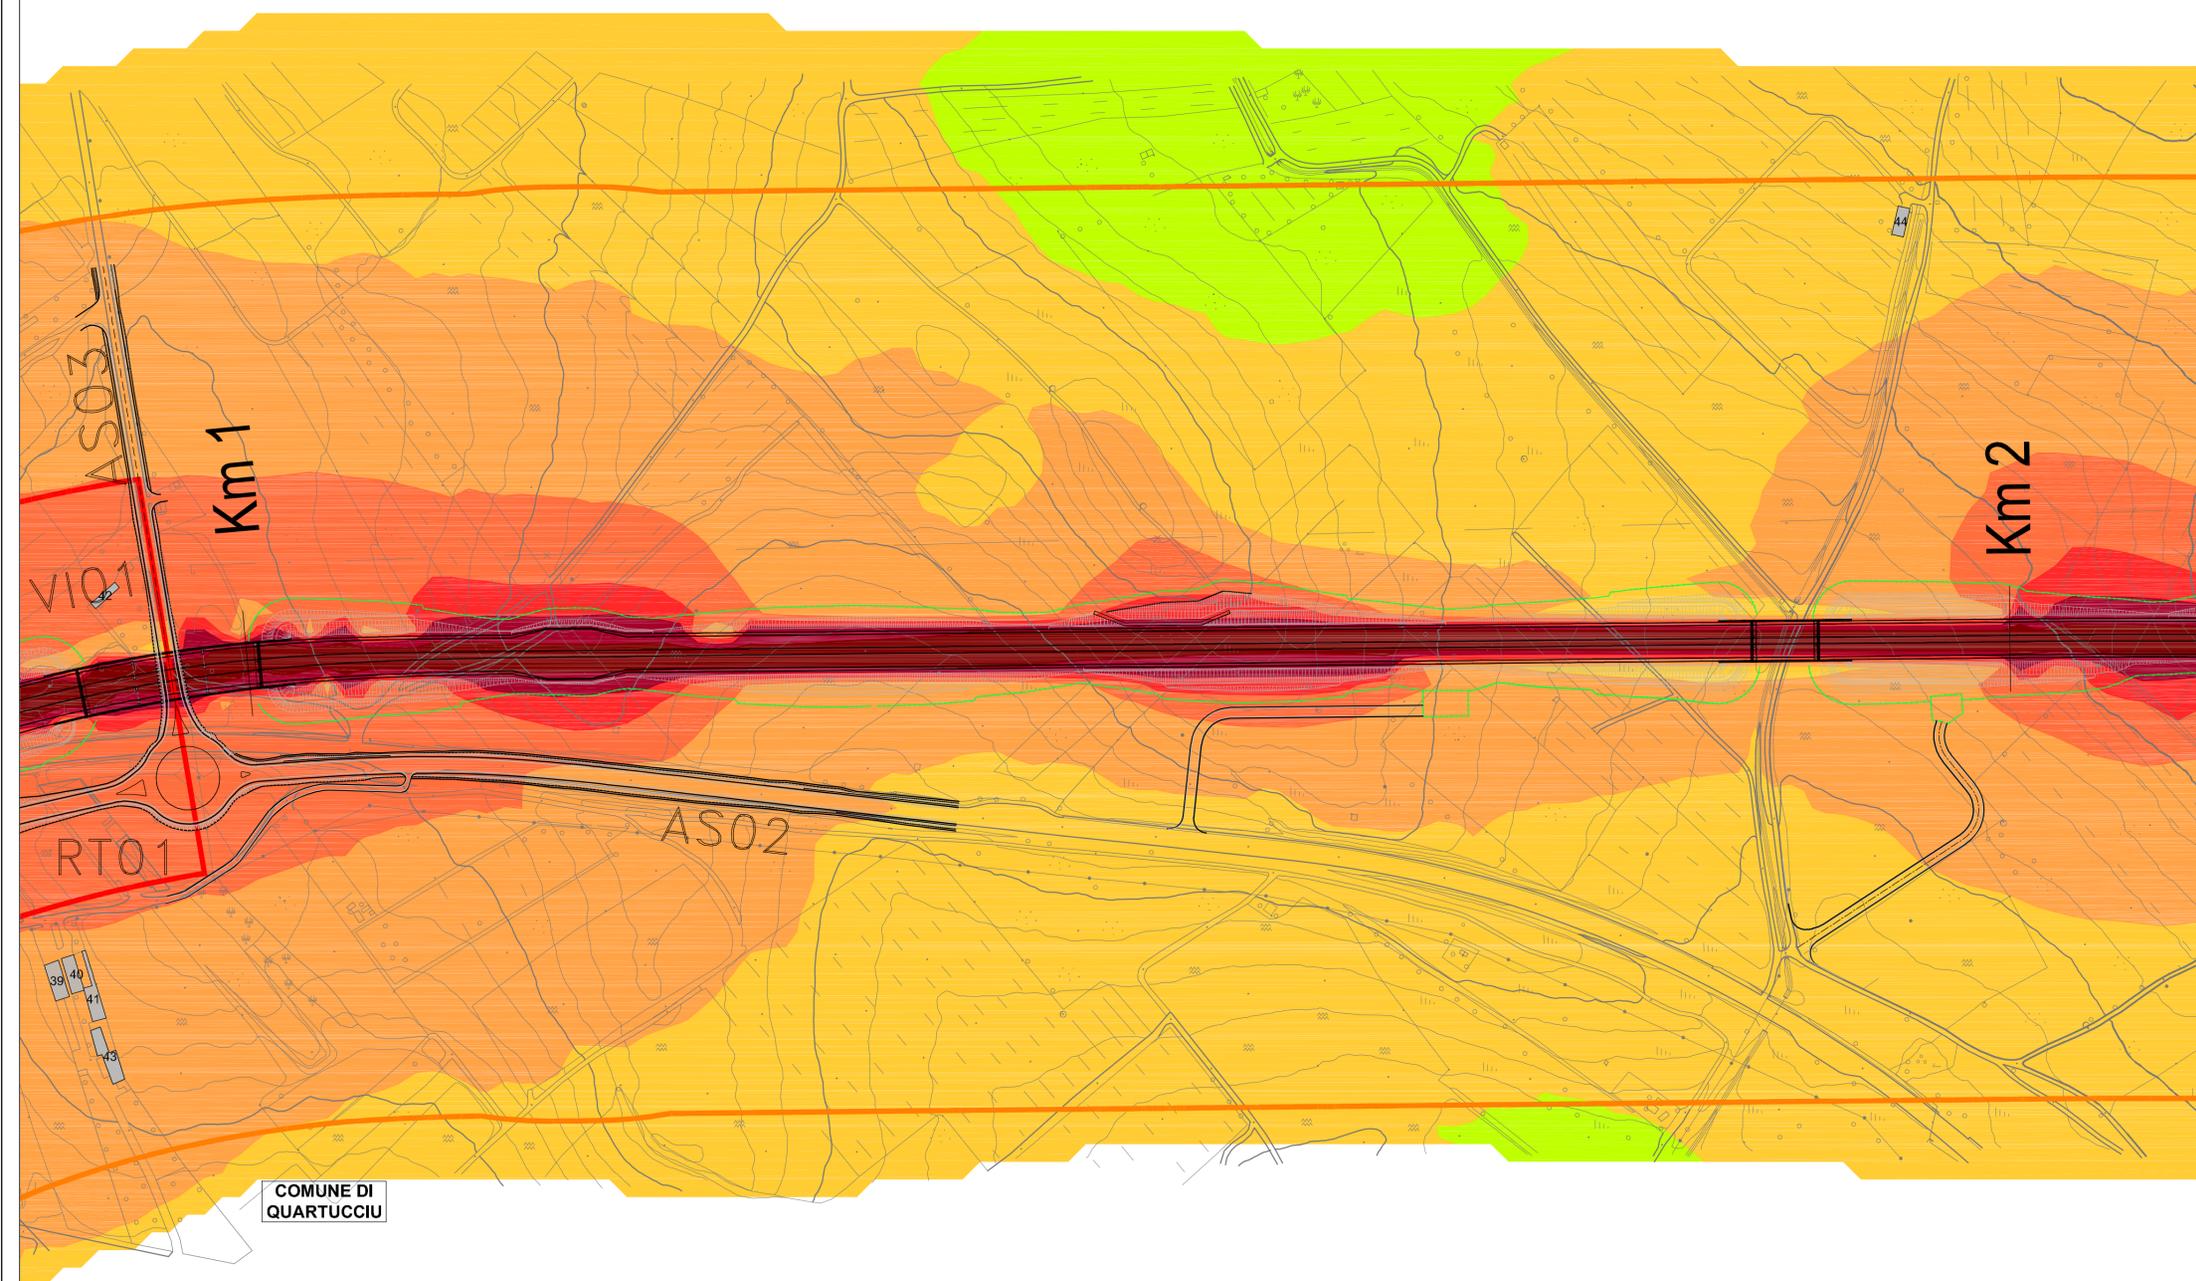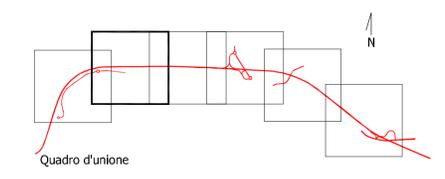

Direzione Progettazione e Realizzazione Lavori

S.S. 554 "Cagliaritana"  
 Adeguamento al tipo B dal km 12+000 al km 18+000  
 Ex S.S.125 Orientale Sarda – Connessione tra la S.S.554 e la nuova S.S.554

PROGETTO DEFINITIVO COD. CA352

PROGETTAZIONE: ATI VIA - LOTTI - SERING - VDP - BRENG

RESPONSABILE DELL'INTEGRAZIONE DELLE PRESTAZIONI SPECIALISTICHE:  
 Dott. Ing. Francesco Nicchiarrelli (Ord. Ing. Prov. Roma 14711)

PROGETTISTA:  
 Responsabile Tracciato stradale: Dott. Ing. Massimo Capasso (Ord. Ing. Prov. Roma 26031)  
 Responsabile Strutture: Dott. Ing. Giovanni Piazza (Ord. Ing. Prov. Roma 27296)  
 Responsabile Idraulica, Geotecnica e Impianti: Dott. Ing. Sergio Di Maio (Ord. Ing. Prov. Palermo 2872)  
 Responsabile Ambiente: Dott. Ing. Francesco Ventura (Ord. Ing. Prov. Roma 14660)

GEOLOGO:  
 Dott. Geol. Enrico Curcuruto (Ord. Geo. Regione Sicilia 966)

COORDINATORE SICUREZZA IN FASE DI PROGETTAZIONE:  
 Dott. Ing. Sergio Di Maio (Ord. Ing. Prov. Palermo 2872)

RESPONSABILE SIA:  
 Dott. Ing. Francesco Ventura (Ord. Ing. Prov. Roma 14660)

VISTO: IL RESPONSABILE DEL PROCEDIMENTO:  
 Dott. Ing. Francesco Corrias

GRUPPO DI PROGETTAZIONE  
 MANDATARIA:  
**VIA**  
 INGEGNERIA  
 MANDANTE:  
**LTTI** ingegneria  
**SERING** INGEGNERIA  
**vdp**  
**BRENG** BRIDGE ENGINEERING

INQUINAMENTO ACUSTICO  
 CARATTERIZZAZIONE DEL CLIMA ACUSTICO POST OPERATIVO  
 (Mappe orizzontali) 2/6



CODICE PROGETTO		NOME FILE		REVISIONE	SCALA:
PROGETTO	LV. PROG. ANNO	T00IA01AMBCT19-24A_PO_N		A	1:2.000
REV.	DESCRIZIONE	DATA	REDATTO	VERIFICATO	APPROVATO
D					
C					
B					
A	EMISSIONE	FEB.2020	A.ZENI	F.VENTURA	F.NICCHIARELLI
REV.	DESCRIZIONE	DATA	REDATTO	VERIFICATO	APPROVATO

COMUNE DI QUARTUCCIU