



SIMULAZIONE ACUSTICA DEL CANTIERE BASE E DEI CANTIERI OPERATIVI

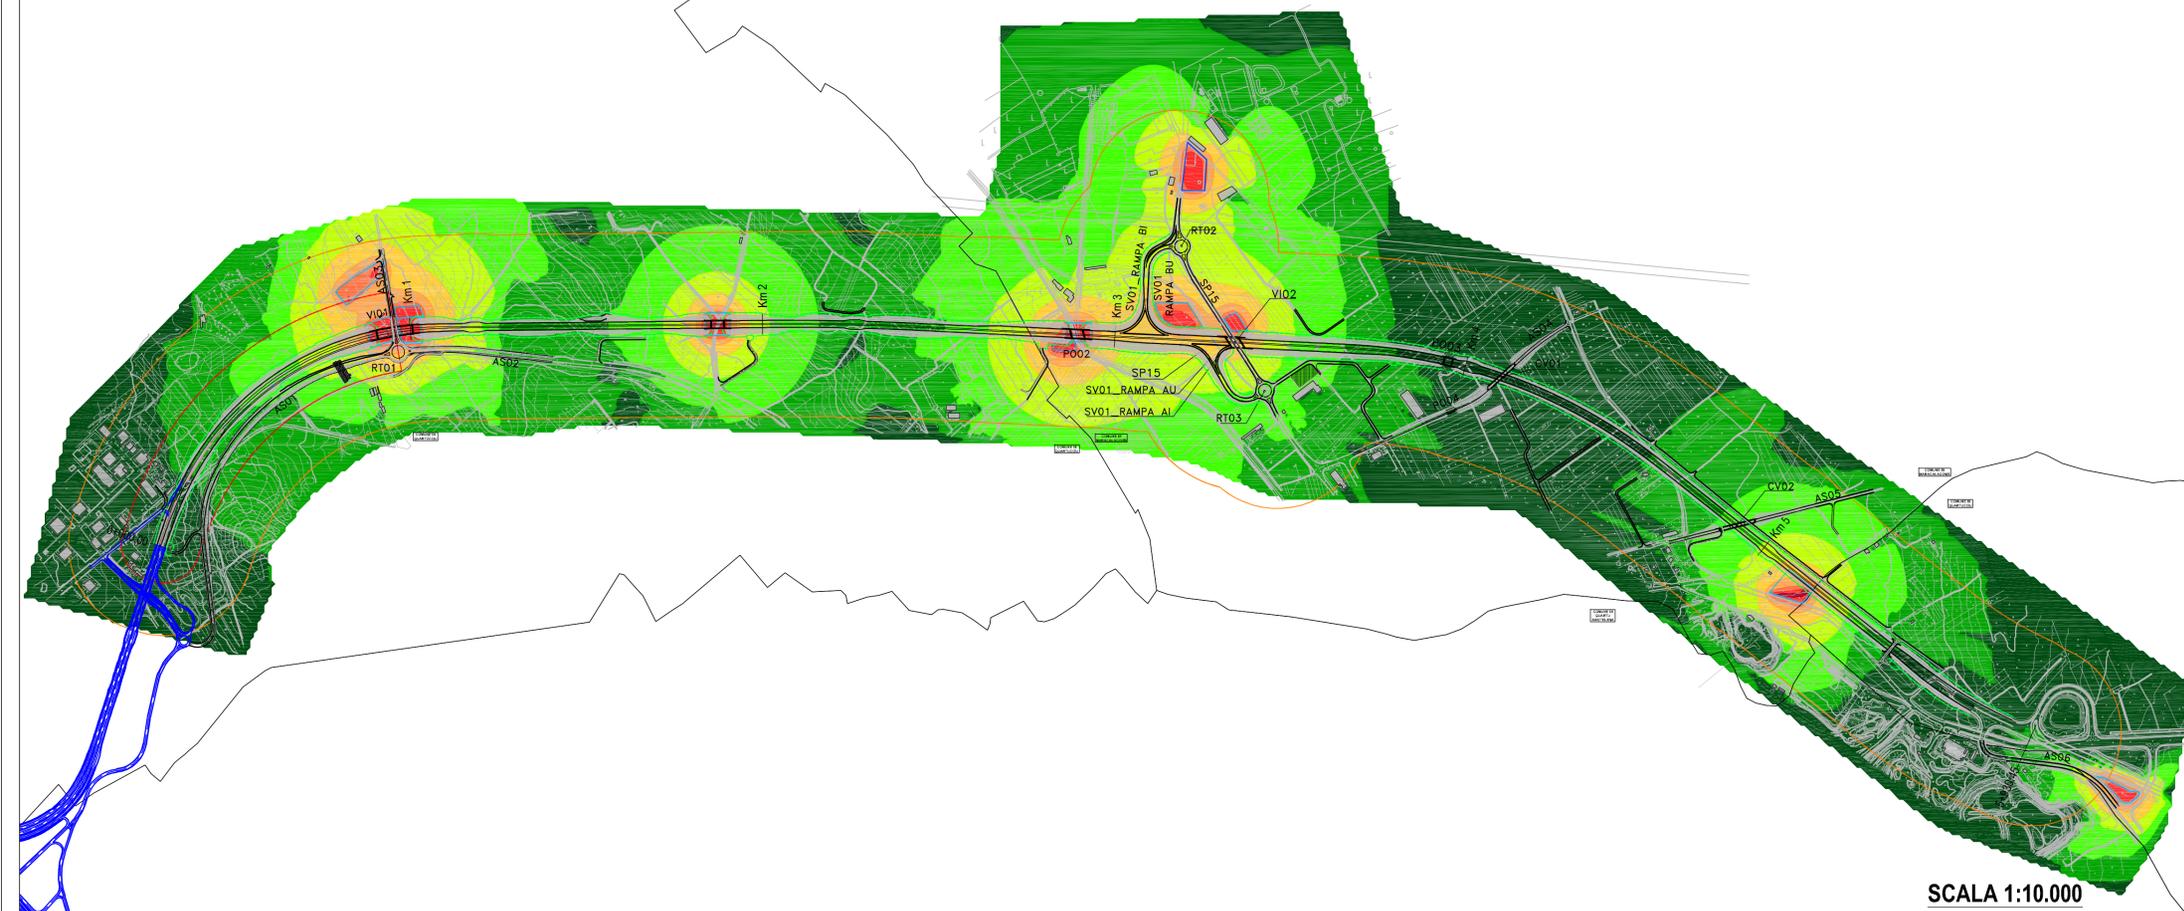

SCALA 1:10.000


LEGENDA

- Tracciato di progetto
 - Progetto Astaldi
 - Confini comunali
- Aree di cantiere
- Cantiere base
 - Cantiere operativo o cantiere tecnico
 - Cantieri lungolinea
- Fasce di pertinenza acustica (D.P.R. 142 del 30/3/2004) - Tipologia "B Extraurbana principale"
- 100 m
 - 250 m
- Ricettori censiti Ricettori espropriati
- Livelli sonori in dB(A)
- <30"/> <30
 - 30-35
 - 35-40
 - 40-45
 - 45-50
 - 50-55
 - 55-60
 - 60-65
 - 65-70
 - 70-75
 - ≥75

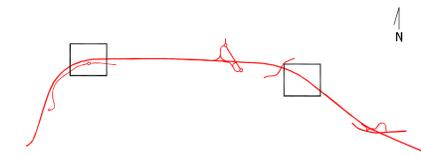


Quadro d'unione

**SIMULAZIONE ACUSTICA DEL CANTIERE LUNGOLINEA
TIPOLOGICO VIADOTTO**

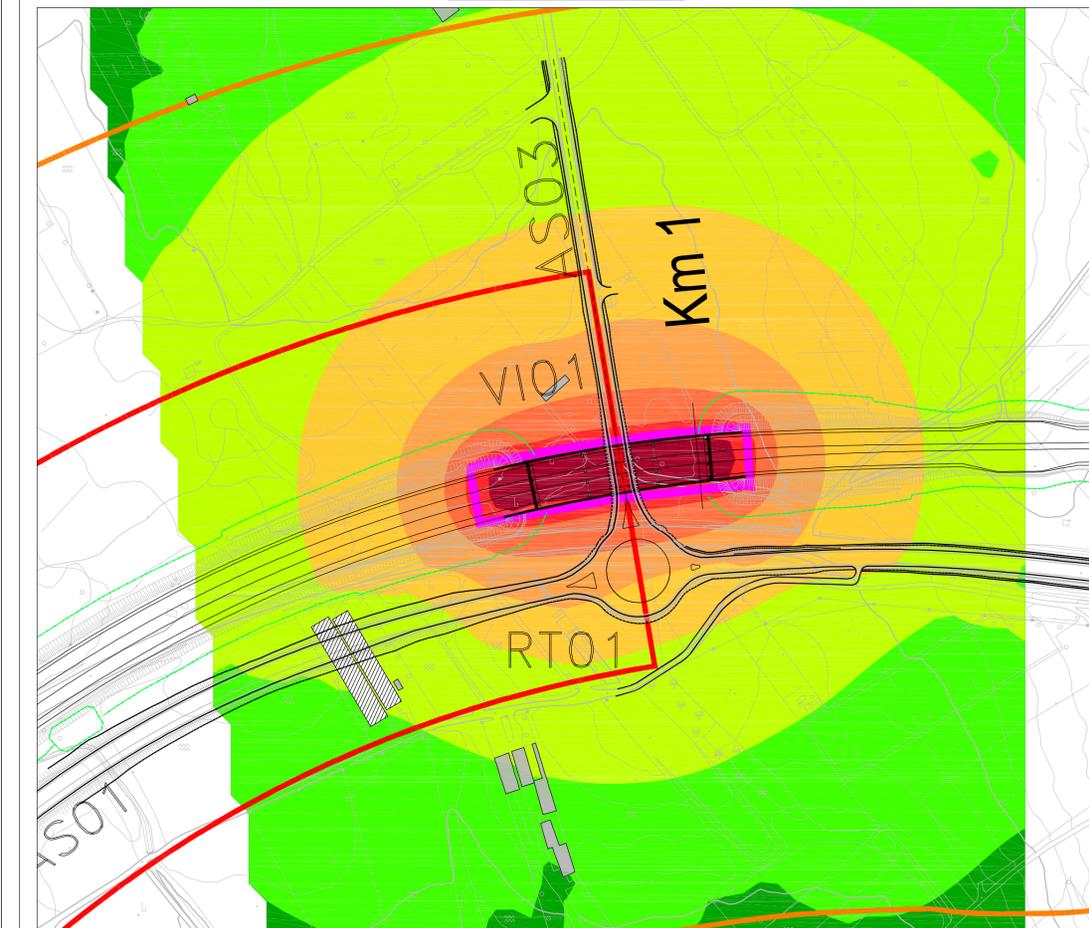

SCALA 1:2.000

**SIMULAZIONE ACUSTICA DEL CANTIERE LUNGOLINEA
TIPOLOGICO RILEVATO/TRINCEA**

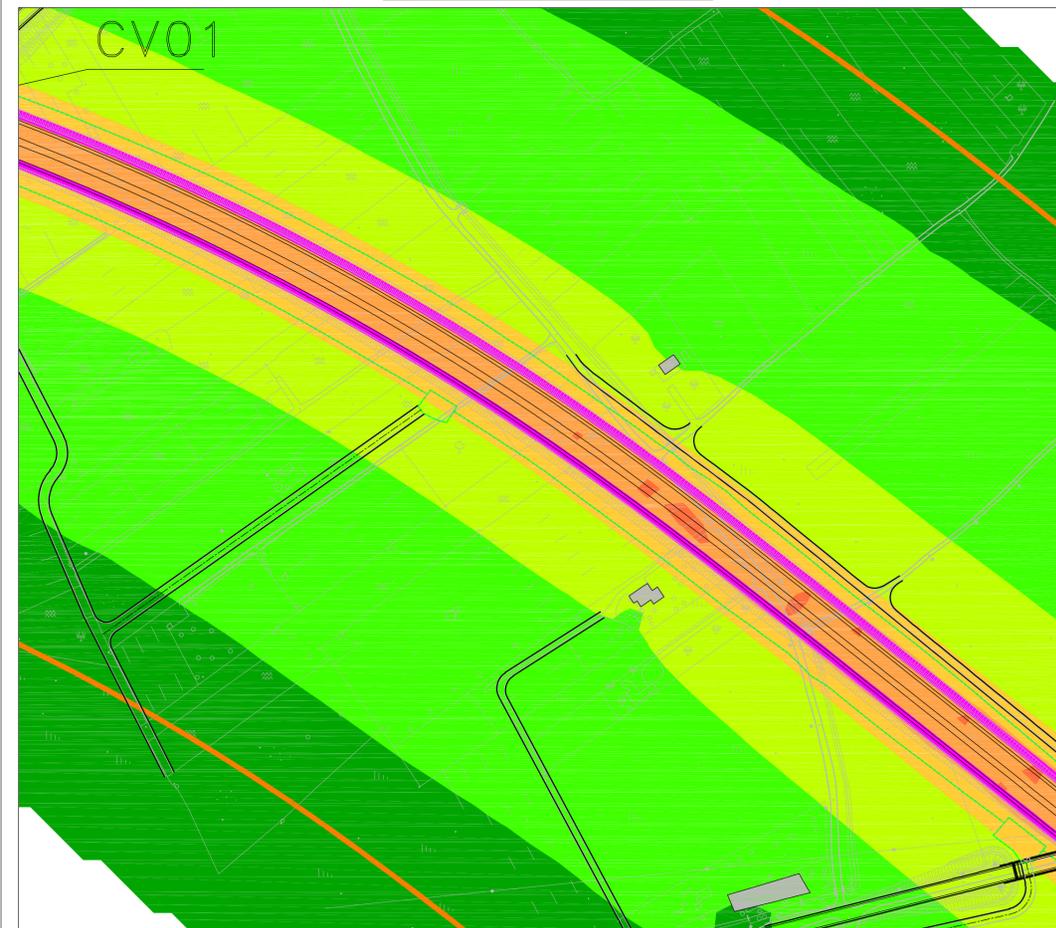

SCALA 1:2.000



Direzione Progettazione e Realizzazione Lavori

S.S. 554 "Cagliaritana"

Adeguamento al tipo B dal km 12+000 al km 18+000

Ex S.S.125 Orientale Sarda – Connessione tra la S.S.554 e la nuova S.S.554

PROGETTO DEFINITIVO

COD. CA352

PROGETTAZIONE: ATI VIA - LOTTI - SERING - VDP - BRENG

RESPONSABILE DELL'INTEGRAZIONE DELLE PRESTAZIONI SPECIALISTICHE: Dott. Ing. Francesco Nicchiarrelli (Ord. Ing. Prov. Roma 14711)

GRUPPO DI PROGETTAZIONE

PROGETTISTA: Responsabile Tracciato stradale: Dott. Ing. Massimo Capasso (Ord. Ing. Prov. Roma 26031); Responsabile Strutture: Dott. Ing. Giovanni Piazza (Ord. Ing. Prov. Roma 47296); Responsabile Idraulica, Geotecnica e Impianti: Dott. Ing. Sergio Di Maio (Ord. Ing. Prov. Palermo 2872); Responsabile Ambiente: Dott. Ing. Francesco Ventura (Ord. Ing. Prov. Roma 14660)

MANDATARIA:

GEOLOGO: Dott. Geol. Enrico Curcuruto (Ord. Geo. Regione Sicilia 966)

MANDANTE:

COORDINATORE SICUREZZA IN FASE DI PROGETTAZIONE: Dott. Ing. Sergio Di Maio (Ord. Ing. Prov. Palermo 2872)

RESPONSABILE SIA: Dott. Ing. Francesco Ventura (Ord. Ing. Prov. Roma 14660)

VISTO: IL RESPONSABILE DEL PROCEDIMENTO: Dott. Ing. Francesco Corrias

INQUINAMENTO ACUSTICO
CLIMA ACUSTICO IN FASE DI CANTIERE (Mappe orizzontali)

CODICE PROGETTO		NOME FILE		REVISIONE	SCALA:
PROGETTO	LV. PROG. ANNO	T00IA01AMBCT25A_CO_D			
D	D	19	T00IA01AMBCT25	A	VARIE
C					
B					
A	EMISSIONE	FEB.2020	A.ZENZI	F.VENTURA	F.NICCHARRELLI
REV.	DESCRIZIONE	DATA	REDATTO	VERIFICATO	APPROVATO