


LEGGENDA

- MTBT - LINEA ELETTRICA MT/BT
- AT - LINEA ELETTRICA AEREA A.T.
- - - AT - LINEA ELETTRICA INTERRATA A.T.
- TLC - TELECOMUNICAZIONI
- IDR - RETI IDRICHE IN PRESSIONE
- TRALICCIO A.T.
- XXX_P.XX IDENTIFICAZIONE TRALICCIO A.T.
- SVINCOLO PER QUARTUCCIO (ALTRO PROGETTO)
- SVINCOLO PER FLUMINI (GIÀ REALIZZATO)

PLANIMETRIA DA prog. 2+600,00 a prog. 4+250,00

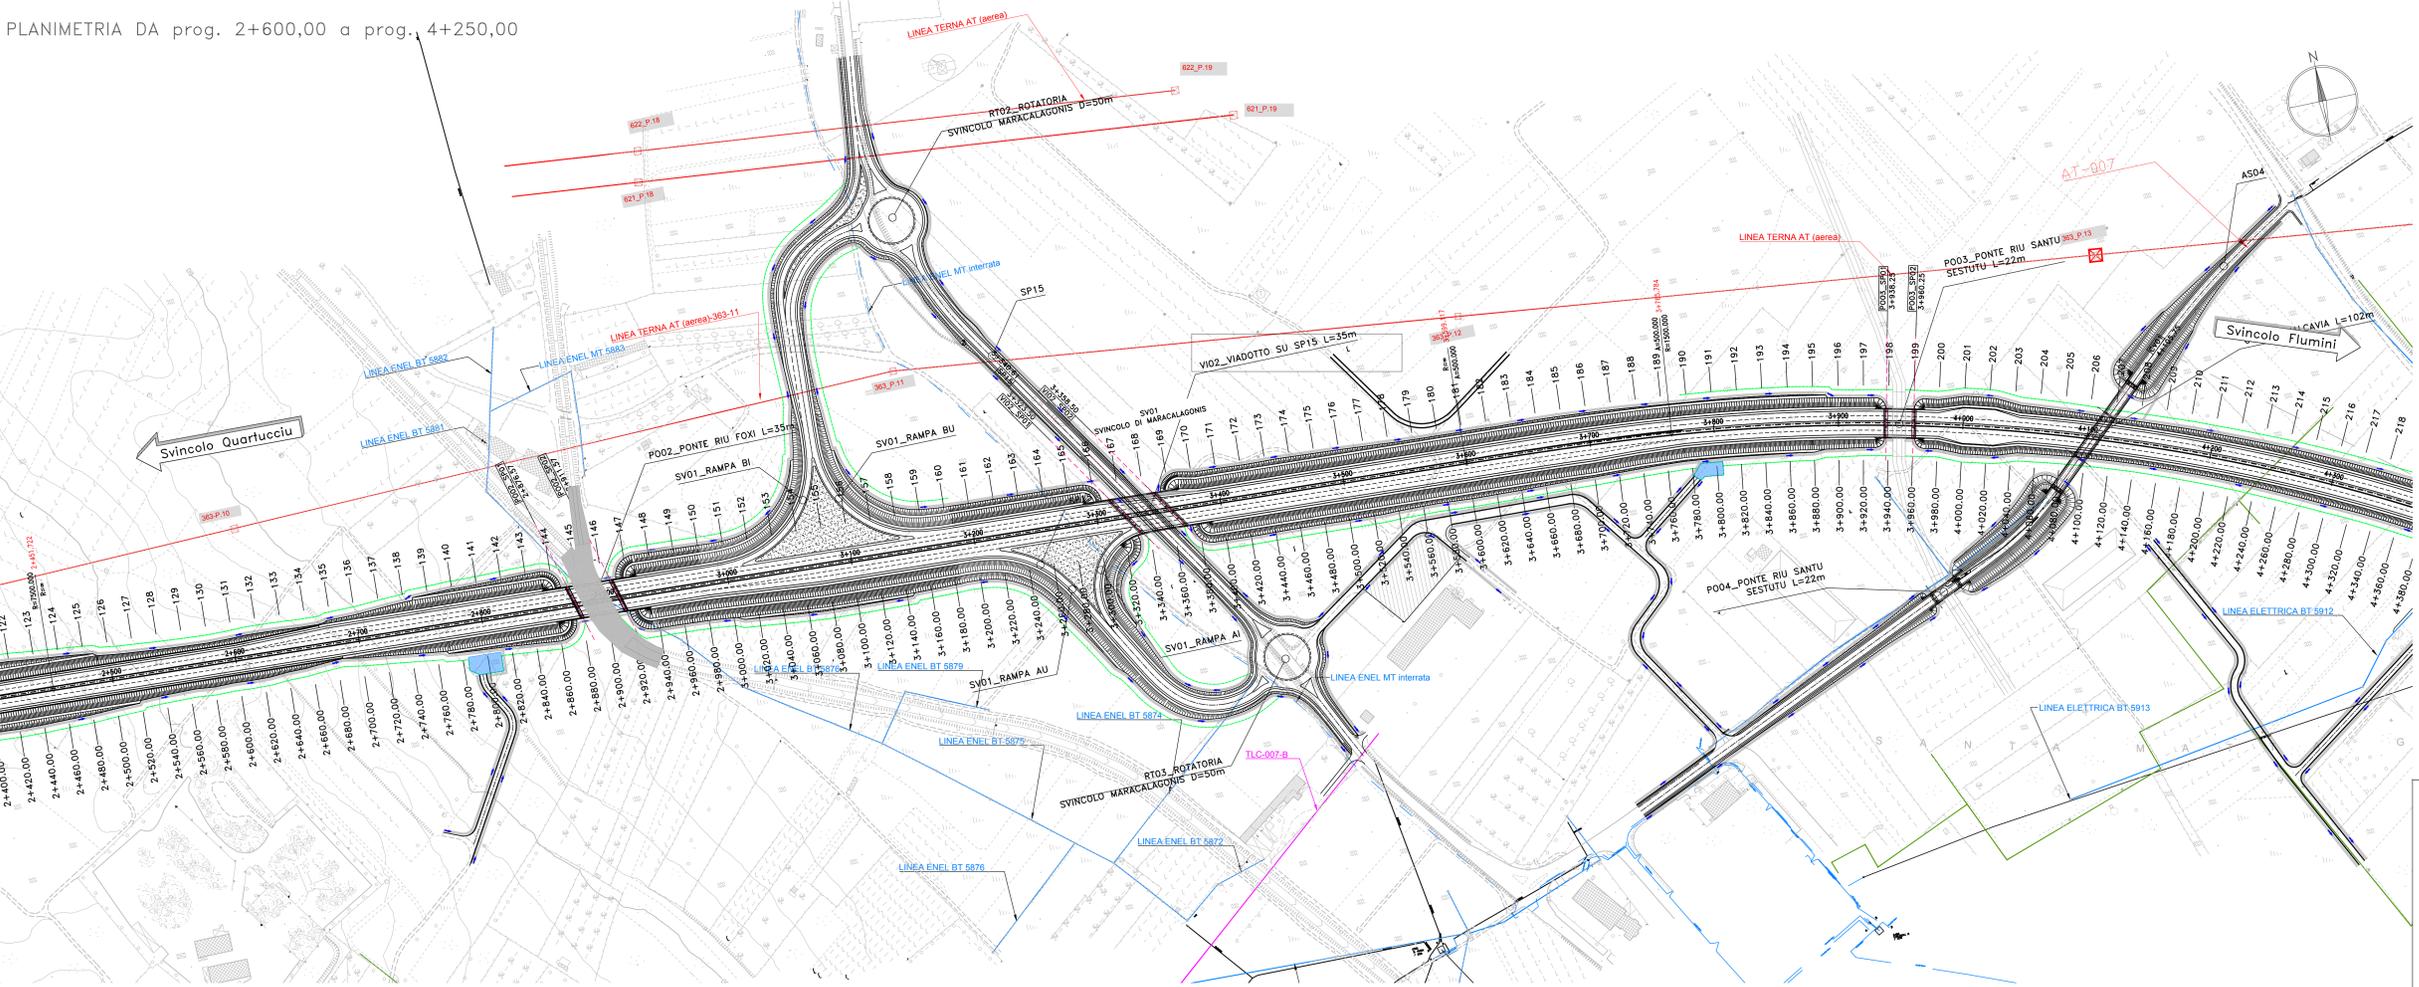

GRUPPO FS ITALIANE

Direzione Progettazione e Realizzazione Lavori

S.S. 554 "Cagliaritana"

Adeguamento al tipo B dal km 12+000 al km 18+000

Ex S.S.125 Orientale Sarda - Connessione tra la S.S.554 e la nuova S.S.554

PROGETTO DEFINITIVO

cod. CA352

PROGETTAZIONE: **ATI VIA - LOTTI - SERING - VDP - BRENG**

RESPONSABILE DELL'INTEGRAZIONE DELLE PRESTAZIONI SPEDIZIONE GRUPPO DI PROGETTAZIONE
Dott. Ing. Francesco Nicotri (Ord. Ing. Prov. Roma 14711)

PROGETTISTA:
Responsabile Traliccio Interdip. Dott. Ing. Massimo Capasso (Ord. Ing. Prov. Roma 20511)
 Responsabile Struttura Dott. Ing. Giovanni Pizzuto (Ord. Ing. Prov. Roma 21200)
 Responsabile Strada, Intersezioni e Impianti Dott. Ing. Sergio Di Majo (Ord. Ing. Prov. Palermo 2872)
 Responsabile Impianti TRL Ing. Francesco Ventura (Ord. Ing. Prov. Roma 14660)

GEOLOGO:
Dott. Ingegnere Corrado (Ord. Ing. Regione Siciliana 966)

COORDINATORE SICUREZZA IN FASE DI PROGETTAZIONE:
Dott. Ing. Sergio Di Majo (Ord. Ing. Prov. Palermo 2872)

RESPONSABILE SIA:
Dott. Ing. Francesco Ventura (Ord. Ing. Prov. Roma 14660)

VISTO: IL RESPONSABILE DEL PROCEDIMENTO:
Dott. Ing. Francesco Corrado

INTERFERENZE ED ESPROPRI

INTERFERENZE
PLANIMETRIE DI RILIEVO DELLE INTERFERENZE

Tavola 3 di 4

CODICE PROGETTO	NOME FILE	REVISIONE	SCALA:
DP/CA/0352	TOINOINTPV01-04_A	A	1:2000
D		-	-
C		-	-
B		-	-
A	EMISSIONE	FEB 2020	GIARDINI
REV.	DESCRIZIONE	DATA	REDATTO VERIFICATO APPROVATO