


Risoluzione interferenza N° 26
Rete GAS
Progr. Km. 54+665

Fascia di rispetto FS 30 mt

N.B. utilizzare fattore di correzione topografica = 1

PUNTI DI TRACCIAMENTO:
 A) X=211758.5968 Y=506495.5734 Z= INNESTO
 B) X=211728.7122 Y=506472.2515 Z=481.64
 B1) X=211757.1753 Y=506414.1753 Z=481.64
 C) X=211762.8771 Y=506402.6972 Z=479.24
 D) X=211771.9207 Y=506400.9243 Z= INNESTO

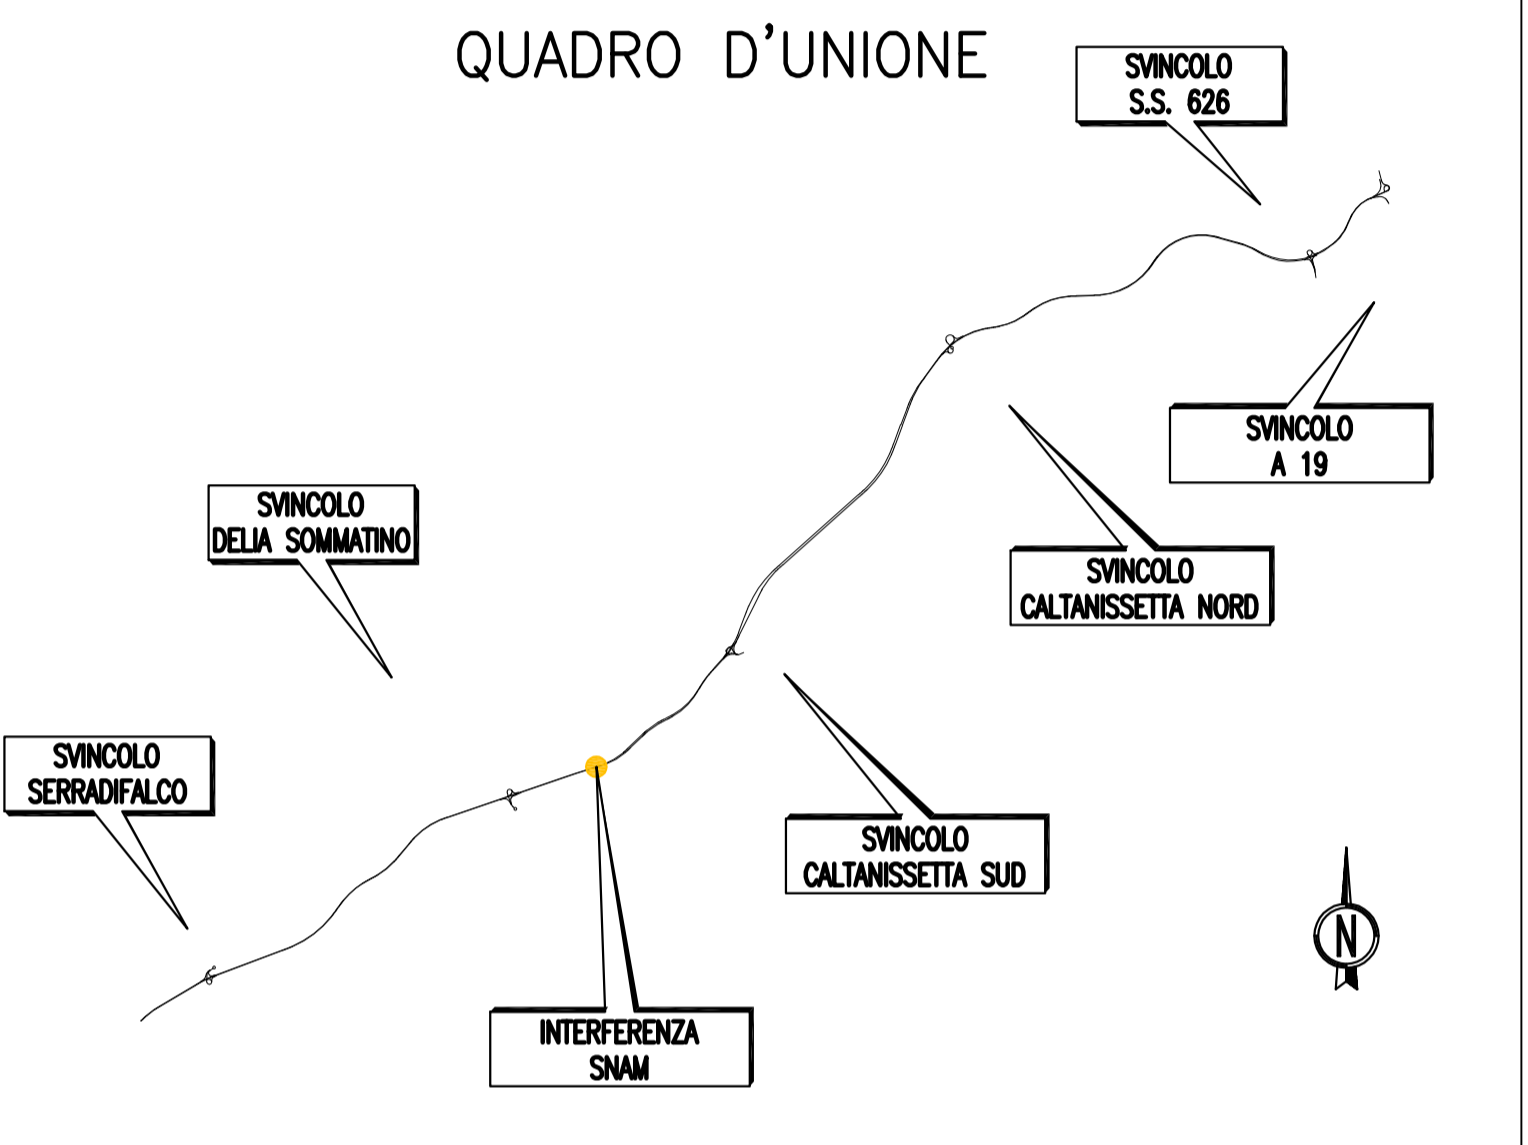

ANAS S.p.A.
 DIREZIONE CENTRALE PROGRAMMAZIONE PROGETTAZIONE

PA 12/09
 CORRIDOIO PLURIMODALE TIRRENICO - NORD EUROPA
 ITINERARIO AGRIGENTO - CALTANISSETTA - A19
 S.S. N° 640 "DI PORTO EMPEDOCLE"
 AMMODERNAMENTO E ADEGUAMENTO ALLA CAT. B DEL D.M. 5.11.2001
 Dal km 44+000 allo svincolo con l'A19

PROGETTO ESECUTIVO

Contraente Generale: **Empedocle 2** S.p.A.

INTERFERENZE
INTERFERENZE SNAM RETE GAS
 Planimetria risoluzione interferenza esecutiva

Codice Unico Progetto (CUP) : F91B0900070001

Codice Elaborato: PA12_09 - E 0 0 0 G E 2 1 5 S I 0 4 Z P 8 0 0 7 A Scale: 1:500

F									
E									
D									
C									
B									
A	Aprile 2011	EMISSIONE						M. LITI	P. PAGLINI
REV.	DATA	DESCRIZIONE	REDATTO	VERIFICATO	APPROVATO	AUTORIZZATO			

Responsabile del procedimento: Ing. MAURIZIO ARAMINI

Il Progettista: **GIANNI LUCA MENGHINI** Ordine degli Ingegneri di Firenze N° 4533

Il Consulente Specialista: **Dott. Geol. D'ANGELO MAURIZIO** N. 1607 Ordine Regionale dei Geologi della Sicilia

Il Geologo: **MESANDRO SALVO** Ordine degli Ingegneri della Sicilia N. 14853

Il Coordinatore per la sicurezza in fase di progetto: **ING. PEPINO MARGARITO** Ordine degli Ingegneri della Sicilia N. 14447

Il Direttore dei lavori: **DOTT. ING. PEPINO MARGARITO** Ordine degli Ingegneri della Sicilia N. 14447