
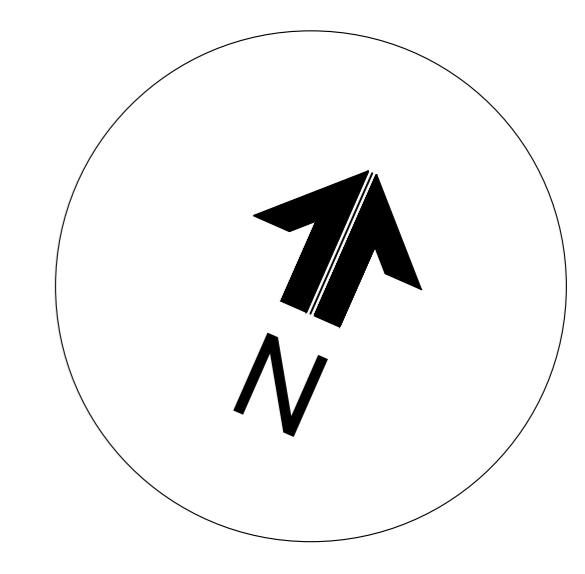


**FOGLIO 5 COMUNE DI QUARTUCCIU**

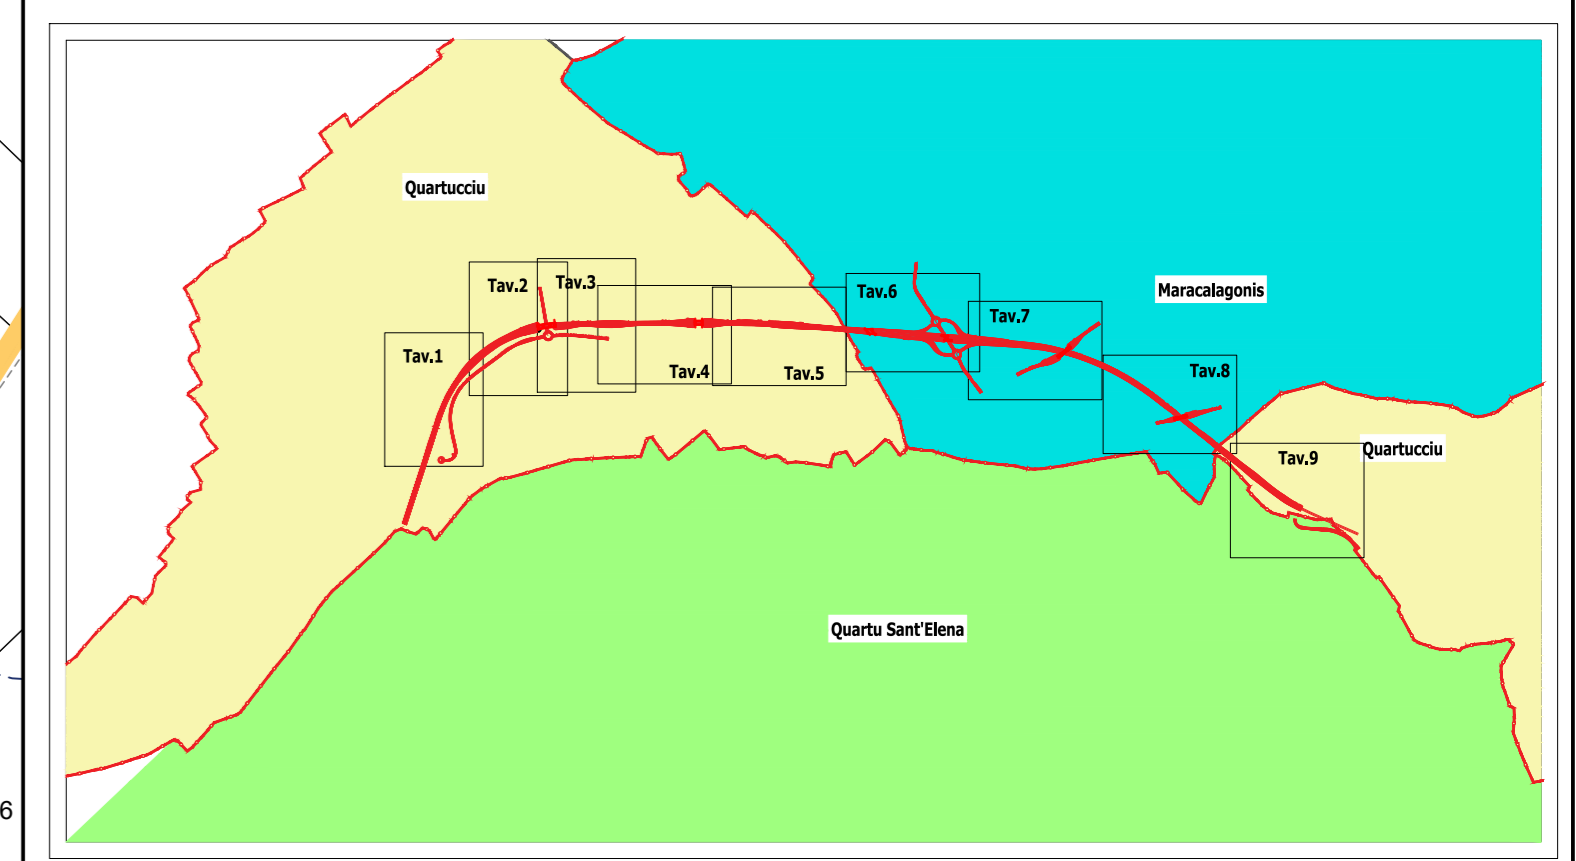

LEGENDA			
GR	SIMBOLOGIA	RETINO COLORE	DESCRIZIONE
			AREE DA ESPROPRIARE
			AREE DA OCCUPARE TEMPORANEAMENTE
			AREE DA ASSERVIRE/CONVENZIONARE
			DEMOLIZIONE DI FABBRICATI RIPORTATI NEI FOGLI DI MAPPA
			DEMOLIZIONE FABBRICATI NON RIPORTATI NEI FOGLI DI MAPPA
			DELLIMITAZIONE FASCIA DI RISPETTO
			NUMERO PIANO
			ACQUE
			STRADE
			FABBRICATO
			PARTICELLA
			CONFINO COMUNALE

**Sanas**  
GRUPPO FS ITALIANE

**Direzione Progettazione e Realizzazione Lavori**

**S.S. 554 "Cagliaritana"**  
Adeguamento al tipo B dal km 12+000 al km 18+000  
Ex S.S.125 Orientale Sarda – Connessione tra la S.S.554 e la nuova S.S.554

**PROGETTO DEFINITIVO** cod. CA352

**PROGETTAZIONE: ATI VIA - LOTTI - SERING - WDP - BRENG**

**RESPONSABILE DELL'INTEGRAZIONE DELLE PRESTAZIONI SPECIALISTICHE:** GRUPPO DI PROGETTAZIONE: **VIA INGEGNERIA**

**PROGETTISTA:** **LTTI ingegneria**

**RESPONSABILE SIA:** **BRING**

**VEDI: IL RESPONSABILE DEL PROCEDIMENTO:**

**INTERFERENZE ED ESPROPRI**  
**ESPROPRI**  
Planimetria catastale – Planimetria aree interessate  
(Tav. 2/9)

CODICE PROGETTO	NOME FILE	REVISIONE	SCALA:
CA352_TOEES00ESP02_A			1:1.000
D			
C			
B			
A			
REV.	DESCRIZIONE	DATA	REDAITTO VERIFICATO APPROVATO