
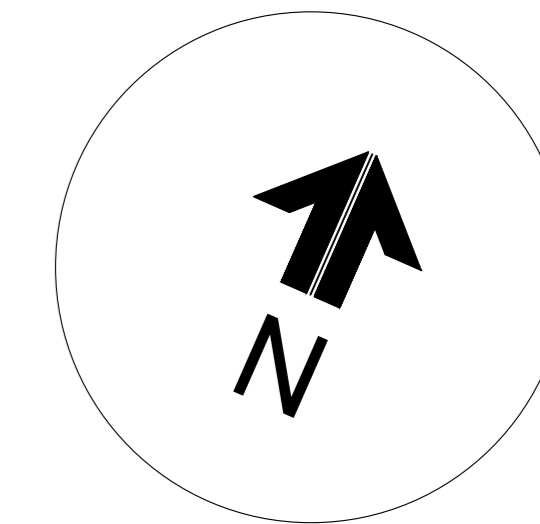


**FOGLIO 6 COMUNE
DI QUARTUCCIU**

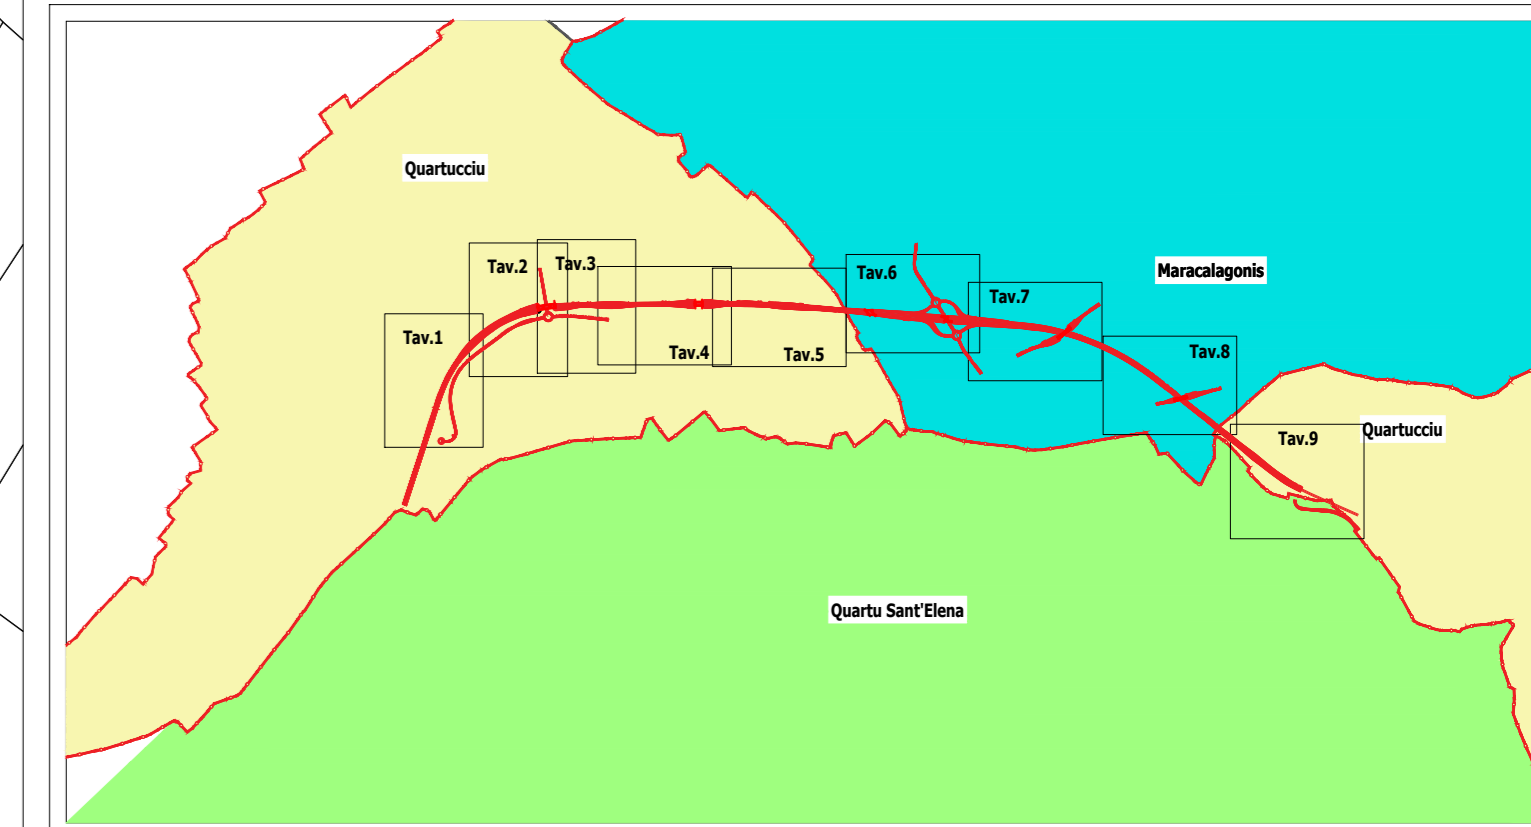

LEGENDA		DESCRIZIONE
GR	SIMBOLOGIA	RETINO COLORE
		AREE DA ESPROPRIARE
		AREE DA OCCUPARE TEMPORANEAMENTE
		AREE DA ASSERVIRE/CONVENZIONARE
		DEMOLIZIONE DI FABBRICATI RIPORTATI NEI FOGLI DI MAPPA
		DEMOLIZIONE FABBRICATI NON RIPORTATI NEI FOGLI DI MAPPA
		DELIMITAZIONE FASCIA DI RISPETTO
		NUMERO PIANO
		ACQUE
		STRADE
		FABBRICATO
		PARTICELLA
		CONFINO COMUNALE

Sanas
GRUPPO FS ITALIANE

Direzione Progettazione e Realizzazione Lavori

S.S. 554 "Cagliaritana"
Adeguamento al tipo B dal km 12+000 al km 18+000
Ex S.S.125 Orientale Sarda - Connessione tra la S.S.554 e la nuova S.S.554

PROGETTO DEFINITIVO cod. CA352

PROGETTAZIONE: **ATI VIA - LOTTI - SERING - WEP - BRENG**

RESPONSABILE DELL'INTEGRAZIONE DELLE PRESTAZIONI SPECIALISTICHE:
Dott. Ing. Francesco Nicolazzi (Dott. Ing. Prov. Roma 14211)

GRUPPO DI PROGETTAZIONE:
INGEGNERIA

PROGETTISTA:
Responsabile Tracciato stradale: Dott. Ing. Massimo Capasso (Dott. Ing. Prov. Roma 26251)
Responsabile Strutture: Dott. Ing. Giovanni Pizzo (Dott. Ing. Prov. Roma 22261)
Responsabile Idraulico, Geotecnico e Impianti: Dott. Ing. Sergio Di Manno (Dott. Ing. Prov. Palermo 2822)
Responsabile Ambientale: Dott. Ing. Francesco Ventura (Dott. Ing. Prov. Roma 14881)

GEOLOGO:
Dott. Geol. Enrico Caronati (Dott. Geol. Regione Siciliana 961)

COORDINATORE SICUREZZA IN FASE DI PROGETTAZIONE:
Dott. Ing. Sergio Di Manno (Dott. Ing. Prov. Palermo 2822)

RESPONSABILE SIA:
Dott. Ing. Francesco Venturi (Dott. Ing. Prov. Roma 14881)

VISTO IL RESPONSABILE DEL PROCEDIMENTO:
Dott. Ing. Francesco Cortis

VIÀ INGEGNERIA
LOTTI INGEGNERIA
SERING INGEGNERIA
WEP
BRENG BRIDGE ENGINEERING

INTERFERENZE ED ESPROPRI
ESPROPRI
Planimetria catastale - Planimetria aree interessate
(Tav. 4/9)

CODICE PROGETTO	LV. PROC. ANNO	NOME FILE	REVISIONE	SCALA:
CA352_TOES00ESPP04_A	D 19	CA352_TOES00ESPP04_A	A	1:1.000
D				
C				
A	EMISSIONE	FEB.2020	ACE00PTI	MA00CGAR0
REV.	DESCRIZIONE	DATA	REDATTO	VERIFICATO
				APPROVATO