
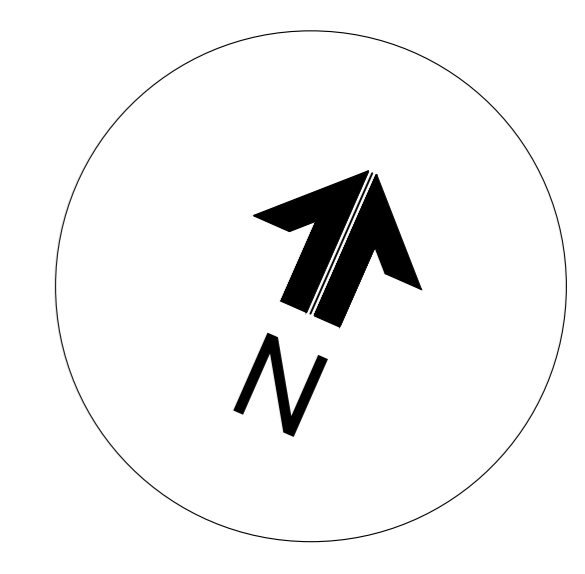


FOGLIO 7 COMUNE DI MARACALAGONIS

FOGLIO 14 COMUNE DI MARACALAGONIS

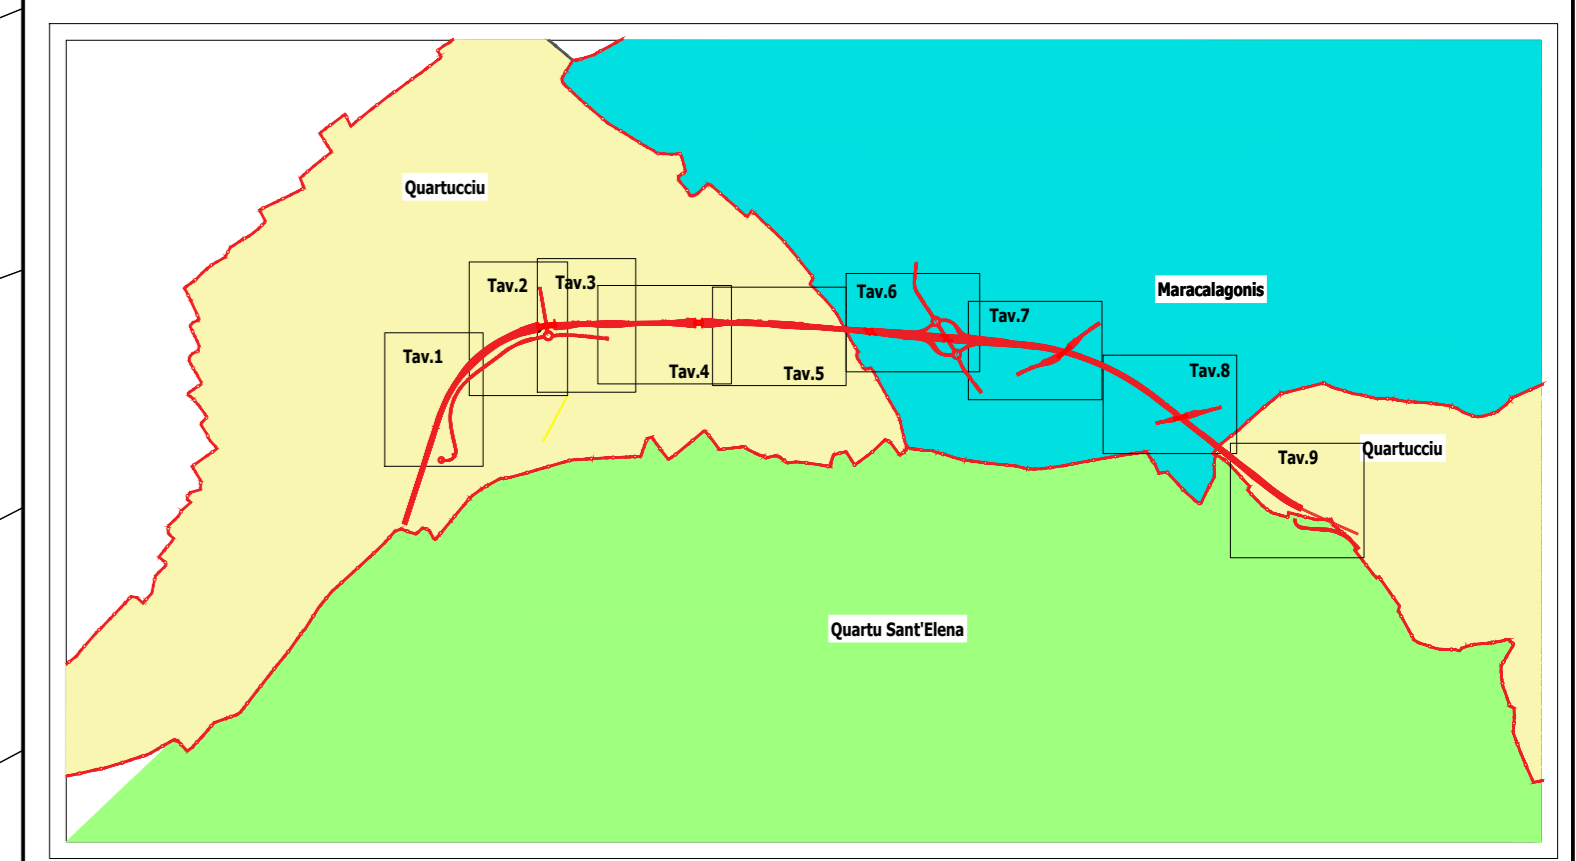

LEGGENDA			
GR	SIMBOLOGIA	RETINO COLORE	DESCRIZIONE
			AREE DA ESPROPRIARE
			AREE DA OCCUPARE TEMPORANEAMENTE
			AREE DA ASSERVIRE/CONVENZIONARE
			DEMOLIZIONE DI FABBRICATI RIPORTATI NEI FOGLI DI MAPPA
			DEMOLIZIONE FABBRICATI NON RIPORTATI NEI FOGLI DI MAPPA
			DELIMITAZIONE FASCIA DI RISPETTO
			NUMERO PIANO
			ACQUE
			STRADE
			FABBRICATO
			PARTICELLA
			CONFINO COMUNALE

Sanas
GRUPPO FS ITALIANE

Direzione Progettazione e Realizzazione Lavori

S.S. 554 "Cagliaritana"
Adeguamento al tipo B dal km 12+000 al km 18+000
Ex S.S.125 Orientale Sarda - Connessione tra la S.S.554 e la nuova S.S.554

PROGETTO DEFINITIVO cod. CA352

PROGETTAZIONE: **ATI VIA - LOTTI - SERING - WBP - BRENG**

RESPONSABILE DELL'INTEGRAZIONE DELLE PRESTAZIONI SPECIALISTICHE:
Dott. Ing. Francesco Nicolozzi (Dott. Ing. Prov. Roma 14271)

GRUPPO DI PROGETTAZIONE:
INGEGNERIA

PROGETTISTA:
Responsabile Tracciato stradale: Dott. Ing. Massimo Caporaso (Dott. Ing. Prov. Roma 36251)
Responsabile Strutture: Dott. Ing. Giovanni Pizzo (Dott. Ing. Prov. Roma 27269)
Responsabile Strada, Geotecnica e Impianti: Dott. Ing. Sergio Di Mola (Dott. Ing. Prov. Genova 28752)
Responsabile Ambientale: Dott. Ing. Francesco Venturelli (Dott. Ing. Prov. Roma 14863)

GEOLOGO:
Dott. Geol. Enrico Caronati (Dott. Geol. Regione Sicilia 967)

COORDINATORE SICUREZZA IN FASE DI PROGETTAZIONE:
Dott. Ing. Sergio Di Mola (Dott. Ing. Prov. Palermo 28752)

RESPONSABILE SIA:
Dott. Ing. Francesco Venturelli (Dott. Ing. Prov. Roma 14863)

VISTO IL RESPONSABILE DEL PROCEDIMENTO:
Dott. Ing. Francesco Curia

VIA INGEGNERIA
LOTTI INGEGNERIA
SERING INGEGNERIA
WBP
BRENG BRIDGE ENGINEERING

INTERFERENZE ED ESPROPRI
ESPROPRI
Planimetria catastale - Planimetria aree interessate
(Tav. 6/9)

CODICE PROGETTO	LV. PROC. ANNO	NOME FILE	REVISIONE	SCALA:
DPCA0352	D 19	CA352_TOE050ESPP06_A	A	1:1.000
CODICE ELAB.	TOE050ESPP06			
D				
C				
B				
A	EMISSIONE	FEB.2020	ACEOPII	MAUCOGAR
REV.	DESCRIZIONE	DATA	REDATTO	VERIFICATO APPROVATO