
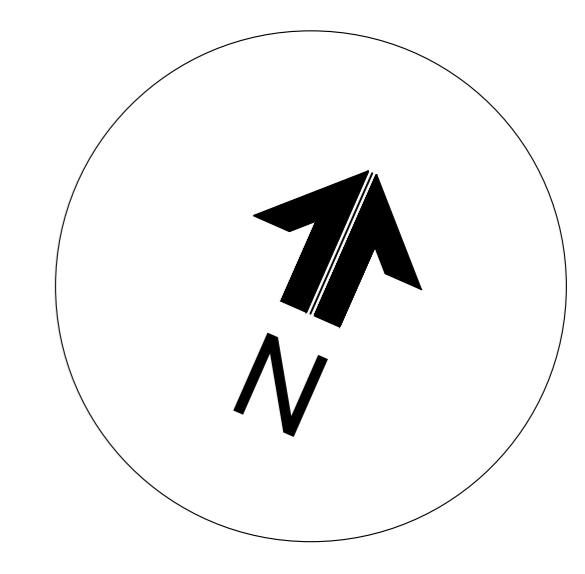


FOGLIO 5 COMUNE DI QUARTUCCIU

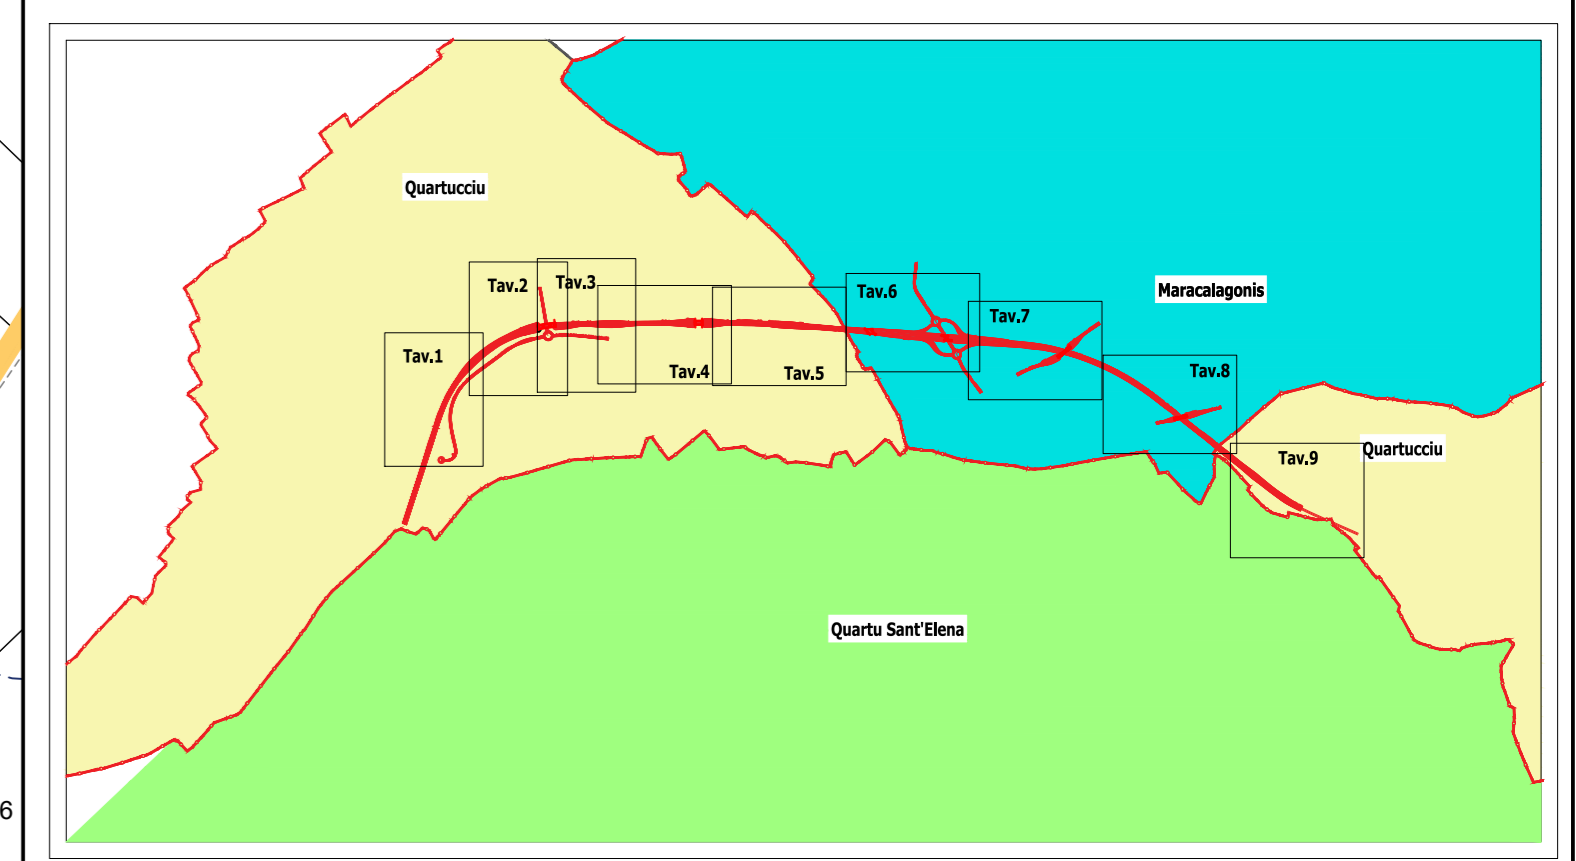

LEGENDA			
GR	SIMBOLOGIA	RETINO COLORE	DESCRIZIONE
			AREE DA ESPROPRIARE
			AREE DA OCCUPARE TEMPORANEAMENTE
			AREE DA ASSERVIRE/CONVENZIONARE
			DEMOLIZIONE DI FABBRICATI RIPORTATI NEI FOGLI DI MAPPA
			DEMOLIZIONE FABBRICATI NON RIPORTATI NEI FOGLI DI MAPPA
			DELLIMITAZIONE FASCIA DI RISPETTO
			NUMERO PIANO
			ACQUE
			STRADE
			FABBRICATO
			PARTICELLA
			CONFINO COMUNALE

Sanas
GRUPPO FS ITALIANE
Direzione Progettazione e Realizzazione Lavori

S.S. 554 "Cagliaritana"
Adeguamento al tipo B dal km 12+000 al km 18+000
Ex S.S.125 Orientale Sarda - Connessione tra la S.S.554 e la nuova S.S.554

PROGETTO DEFINITIVO cod. CA352

PROGETTAZIONE: **ATI VIA - LOTTI - SERING - WBP - BRENG**

RESPONSABILE DELL'INTEGRAZIONE DELLE PRESTAZIONI SPECIALISTICHE:
Dott. Ing. Francesco Nicolazzi (Dott. Ing. Prov. Roma 14271)

GRUPPO DI PROGETTAZIONE:
INGEGNERIA

PROGETTISTA:
Responsabile Tracciato stradale: Dott. Ing. Massimo Capasso (Dott. Ing. Prov. Roma 2651)
Responsabile Strutture: Dott. Ing. Giovanni Pizzo (Dott. Ing. Prov. Roma 2726)
Responsabile Strada, Geotecnica e Impianti: Dott. Ing. Sergio Di Mola (Dott. Ing. Prov. Genova 2752)
Responsabile Sicurezza: Dott. Ing. Francesco Ventura (Dott. Ing. Prov. Roma 1488)

GEOLOGO:
Dott. Geol. Enrico Caronni (Dott. Geol. Regione Sicilia 96)

COORDINATORE SICUREZZA IN FASE DI PROGETTAZIONE:
Dott. Ing. Sergio Di Mola (Dott. Ing. Prov. Palermo 2832)

RESPONSABILE SIA:
Dott. Ing. Francesco Venturi (Dott. Ing. Prov. Roma 1488)

VISTO IL RESPONSABILE DEL PROCEDIMENTO:
Dott. Ing. Francesco Cortis

VIA INGEGNERIA
LOTTI ingegneria
SERING INGEGNERIA
WBP
BRENG BRIDGE ENGINEERING

INTERFERENZE ED ESPROPRI
ESPROPRI
Planimetria catastale - Planimetria tracciato di progetto
(Tav. 2/9)

CODICE PROGETTO	NOME FILE	REVISIONE	SCALA:
CA352_TOES00ESPPC11_A			
PROGETTO: DPCA0352	LV. PROC. ANNO: D 19	CODICE ELAB.: TOES00ESPPC11	REVISIONE: A
REVISIONE: D			SCALA: 1:1.000
C			
B			
A	EMISSIONE	FEB.2020	ACECOTTI
REV.	DESCRIZIONE	DATA	REDATTO VERIFICATO APPROVATO