
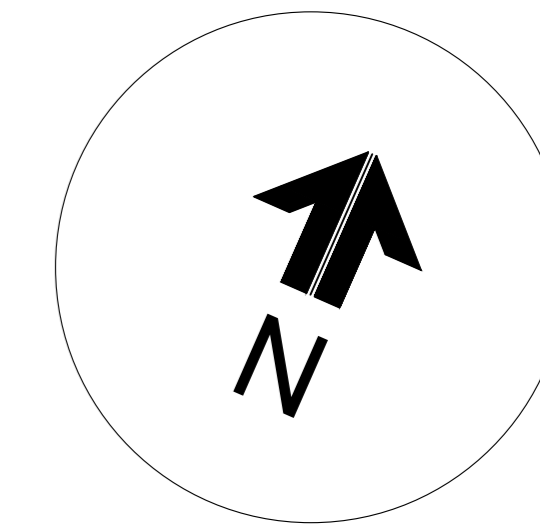


**FOGLIO 6 COMUNE
DI QUARTUCCIU**

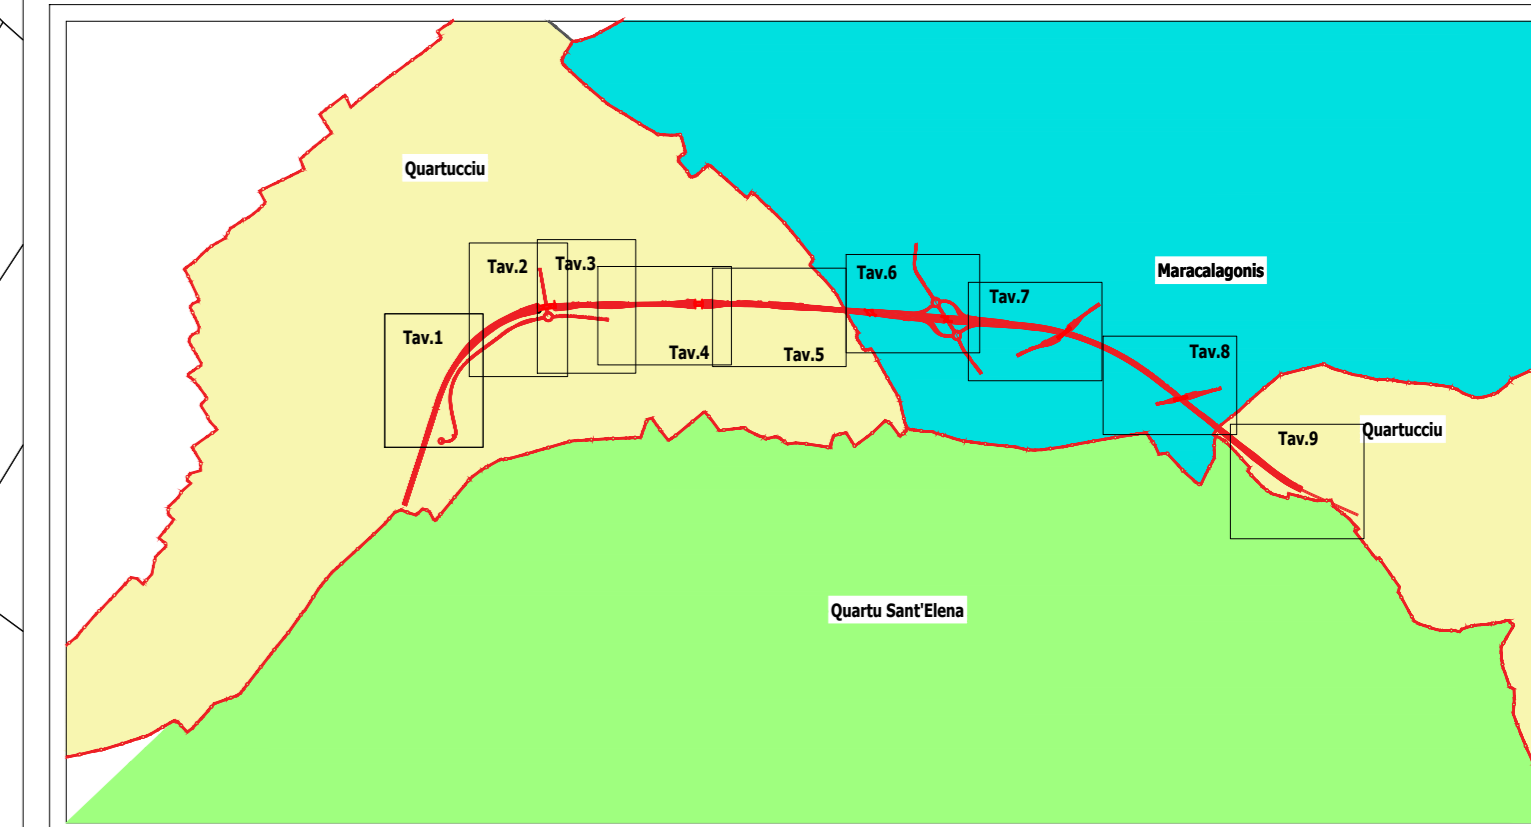

LEGENDA			
GR	SIMBOLOGIA	RETINO COLORE	DESCRIZIONE
			AREE DA ESPROPRIARE
			AREE DA OCCUPARE TEMPORANEAMENTE
			AREE DA ASSERVIRE/CONVENZIONARE
			DEMOLIZIONE DI FABBRICATI RIPORTATI NEI FOGLI DI MAPPA
			DEMOLIZIONE FABBRICATI NON RIPORTATI NEI FOGLI DI MAPPA
			DELLIMITAZIONE FASCIA DI RISPETTO
			NUMERO PIANO
			ACQUE
			STRADE
			FABBRICATO
			PARTICELLA
			CONFINO COMUNALE

Sanas
GRUPPO FS ITALIANE
Direzione Progettazione e Realizzazione Lavori

S.S. 554 "Cagliaritana"
Adeguamento al tipo B dal km 12+000 al km 18+000
Ex S.S.125 Orientale Sarda - Connessione tra la S.S.554 e la nuova S.S.554

PROGETTO DEFINITIVO cod. CA352

PROGETTAZIONE: **ATI VIA - LOTTI - SERING - WEP - BRENG**

RESPONSABILE DELL'INTEGRAZIONE DELLE PRESTAZIONI SPECIALISTICHE:
Dott. Ing. Francesco Nicolazzi (Dott. Ing. Prov. Roma 14211)

GRUPPO DI PROGETTAZIONE:
INGEGNERIA

PROGETTISTA:
Responsabile Tracciato stradale: Dott. Ing. Massimo Capasso (Dott. Ing. Prov. Roma 26251)
Responsabile Strutture: Dott. Ing. Giovanni Pizzo (Dott. Ing. Prov. Roma 22261)
Responsabile Idraulico, Geotecnico e Impianti: Dott. Ing. Sergio Di Manno (Dott. Ing. Prov. Palermo 2822)
Responsabile Ambientale: Dott. Ing. Francesco Ventura (Dott. Ing. Prov. Roma 14881)

GEOLOGO:
Dott. Geol. Enrico Caronati (Dott. Geol. Regione Sicilia 961)

COORDINATORE SICUREZZA IN FASE DI PROGETTAZIONE:
Dott. Ing. Sergio Di Manno (Dott. Ing. Prov. Palermo 2822)

RESPONSABILE SIA:
Dott. Ing. Francesco Venturi (Dott. Ing. Prov. Roma 14881)

VISTO IL RESPONSABILE DEL PROCEDIMENTO:
Dott. Ing. Francesco Cortina

VIÀ INGEGNERIA
LOTTI ingegneria
SERING INGEGNERIA
WEP
BRENG BRIDGE ENGINEERING

INTERFERENZE ED ESPROPRI
ESPROPRI
Planimetria catastale - Planimetria tracciato di progetto
(Tav. 4/9)

CODICE PROGETTO	LV. PROC. ANNO	NOME FILE	REVISIONE	SCALA:	
DP0A0352	D 19	CA352_TOES00ESP013_A	A	1:1.000	
C		CODICE ELAB. TOES00ESP013			
D					
A	EMISSIONE	FEB.2020	ACEOFTI	MAUCUARO	FRANCARELLI
REV.	DESCRIZIONE	DATA	REDATTO	VERIFICATO	APPROVATO