
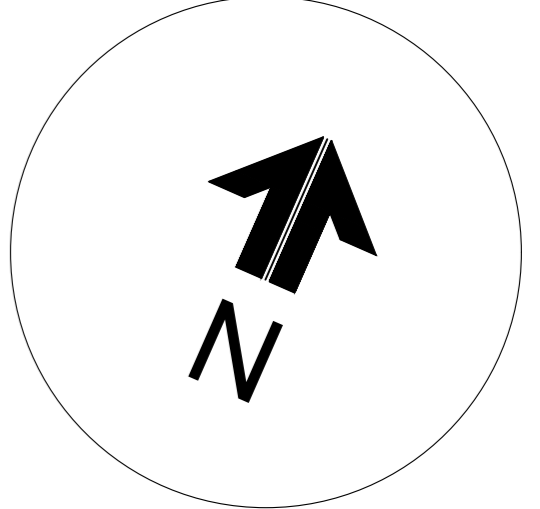


FOGLIO 7 COMUNE DI MARACALAGONIS

FOGLIO 14 COMUNE DI MARACALAGONIS

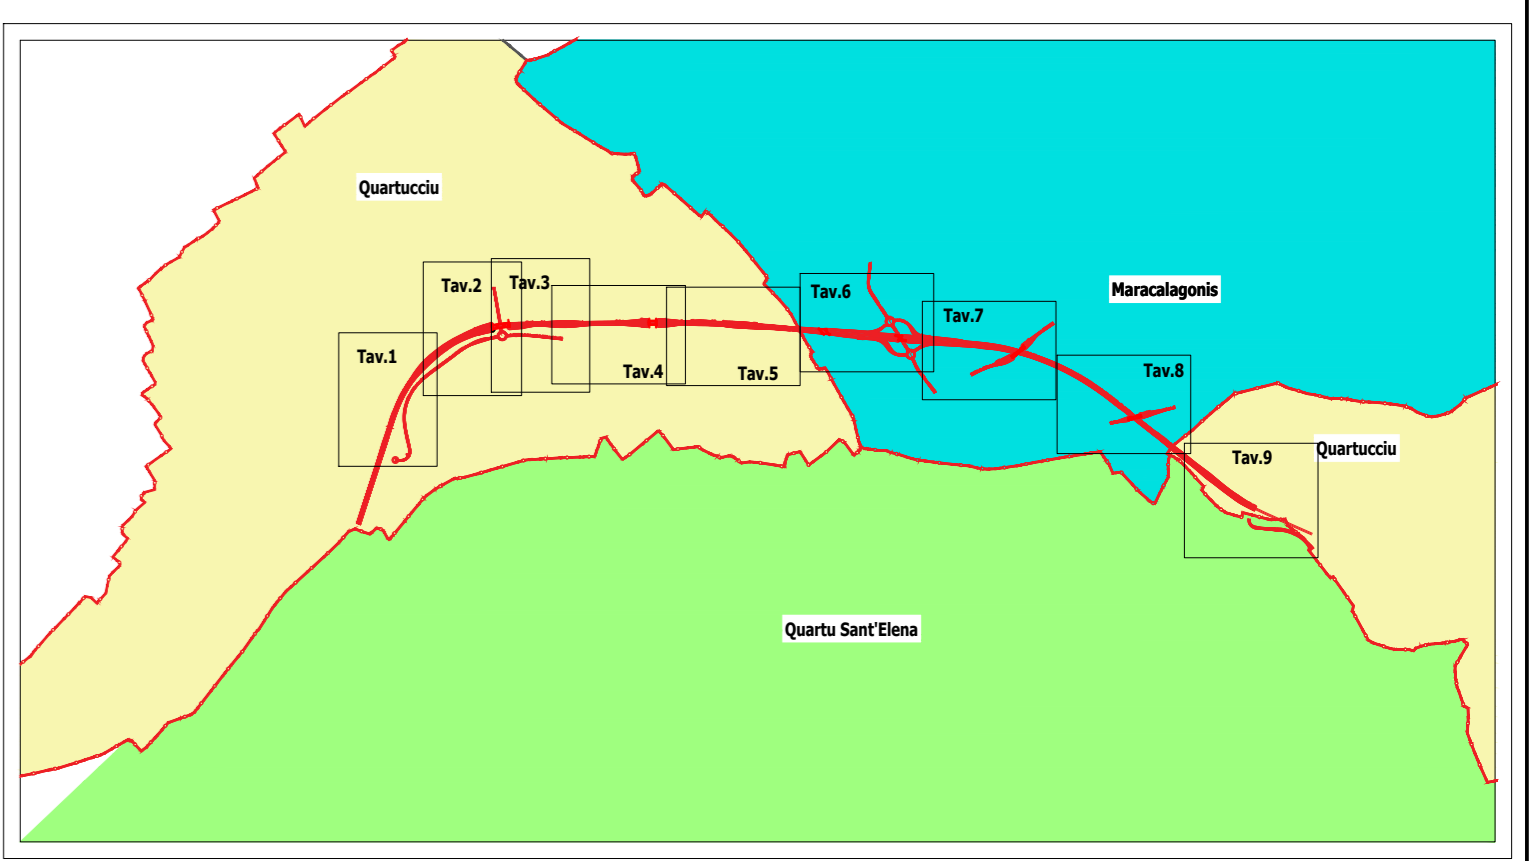

LEGENDA			
GR	SIMBOLOGIA	RETINO COLORE	DESCRIZIONE
			AREE DA ESPROPRIARE
			AREE DA OCCUPARE TEMPORANEAMENTE
			AREE DA ASSERVIRE/CONVENZIONARE
			DEMOLIZIONE DI FABBRICATI RIPORTATI NEI FOGLI DI MAPPA
			DEMOLIZIONE FABBRICATI NON RIPORTATI NEI FOGLI DI MAPPA
			DELIMITAZIONE FASCIA DI RISPETTO
			NUMERO PIANO
			ACQUE
			STRADE
			FABBRICATO
			PARTICELLA
			CONFINO COMUNALE

Sanas
GRUPPO FS ITALIANE

Direzione Progettazione e Realizzazione Lavori

S.S. 554 "Cagliaritana"
Adeguamento al tipo B dal km 12+000 al km 18+000
Ex S.S.125 Orientale Sarda - Connessione tra la S.S.554 e la nuova S.S.554

PROGETTO DEFINITIVO cod. CA352

PROGETTAZIONE: ANI VIA - LOTTI - SERING - WBP - BRENG

RESPONSABILE DELL'INTEGRAZIONE DELLE PRESTAZIONI SPECIALISTICHE:
 Gruppo di Progettazione: **VIÀ INGEGNERIA**, **LOTTI ingegneria**, **SERING INGEGNERIA**, **WBP**, **BRENG**

PROGETTISTA:
 Responsabile Tracciato stradale: Dott. Ing. Massimo Caputo
 Responsabile Strutture: Dott. Ing. Giovanni Pizzo
 Responsabile Idraulico, Geotecnico e Impianti: Dott. Ing. Sergio Di Mola
 Responsabile Ambientale: Dott. Ing. Francesco Ventura
 Responsabile Sicurezza: Dott. Ing. Paolo Ruffini

GEOLOGO:
 Dott. Geol. Enrico Carrozzini (Ord. Geo. Regione Sicilia 984)

COORDINATORE SICUREZZA IN FASE DI PROGETTAZIONE:
 Dott. Ing. Sergio Di Mola (Ord. Ing. Prov. Palermo 2832)

RESPONSABILE SIA:
 Dott. Ing. Francesco Ventura (Ord. Ing. Prov. Roma 14863)

VISTO IL RESPONSABILE DEL PROCEDIMENTO:
 Dott. Ing. Francesco Curia

INTERFERENZE ED ESPROPRI
ESPROPRI
 Planimetria catastale - Planimetria tracciato di progetto
 (Tav. 6/9)

PROGETTO	LV. PROC. ANNO	NOME FILE	REVISIONE	SCALA:
DPCA0352	D 19	CA352_TOE0ESPPC15_A	A	1:1.000
C		TOE0ESPPC15		
B				
A	EMISSIONE	FEB.2020	ACECOTTI	MAUCOGARO
REV.	DESCRIZIONE	DATA	REDATTO	VERIFICATO
			APPROVATO	