
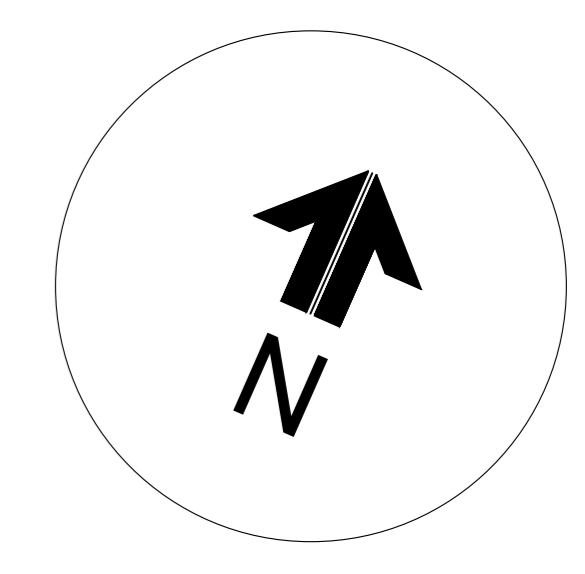


FOGLIO 15 COMUNE DI MARACALAGONIS

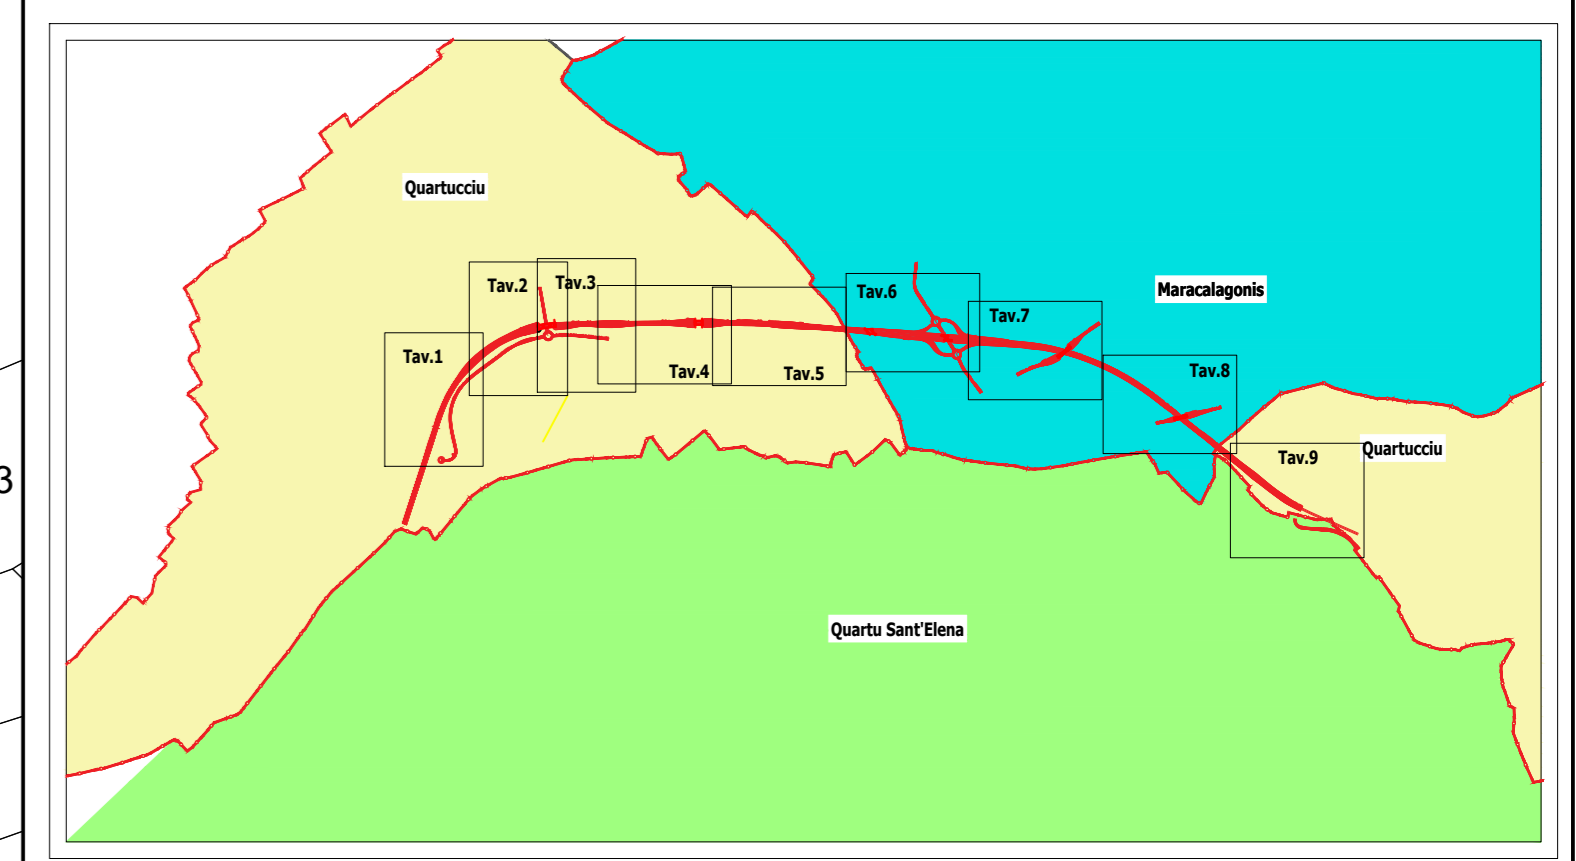

LEGENDA			
GR	SIMBOLOGIA	RETINO COLORE	DESCRIZIONE
			AREE DA ESPROPRIARE
			AREE DA OCCUPARE TEMPORANEAMENTE
			AREE DA ASSERVIRE/CONVENZIONARE
			DEMOLIZIONE DI FABBRICATI RIPORTATI NEI FOGLI DI MAPPA
			DEMOLIZIONE FABBRICATI NON RIPORTATI NEI FOGLI DI MAPPA
			DELLIMITAZIONE FASCIA DI RISPETTO
			NUMERO PIANO
			ACQUE
			STRADE
			FABBRICATO
			PARTICELLA
			CONFINO COMUNALE

Sanas
GRUPPO FS ITALIANE

Direzione Progettazione e Realizzazione Lavori

S.S. 554 "Cagliaritana"
Adeguamento al tipo B dal km 12+000 al km 18+000
Ex S.S.125 Orientale Sarda - Connessione tra la S.S.554 e la nuova S.S.554

PROGETTO DEFINITIVO cod. CA352

PROGETTAZIONE: **ATI VIA - LOTTI - SERING - WBP - BRENG**

RESPONSABILE DELL'INTEGRAZIONE DELLE PRESTAZIONI SPECIALISTICHE: **GRUPPO DI PROGETTAZIONE: INGEGNERIA**

PROGETTISTA:
 Responsabile Tracciato stradale: Dott. Ing. Massimo Capasso
 Responsabile Struttura: Dott. Ing. Giovanni Pizzo
 Responsabile Strada, Geometrica e Impianti: Dott. Ing. Sergio Di Mola
 Responsabile Sicurezza: Dott. Ing. Francesco Ventura
 Responsabile Ambientale: Dott. Ing. Francesco Ventura
 (Dott. Ing. Prov. Roma 14860)

INGEGNERIA **VIA**
LOTTI ingegneria
SERING INGEGNERIA
WBP
BRENG BRIDGE ENGINEERING

COORDINATORE SICUREZZA IN FASE DI PROGETTAZIONE:
Dott. Ing. Sergio Di Mola (Dott. Ing. Prov. Palermo 28752)

RESPONSABILE SIA:
Dott. Ing. Francesco Ventura (Dott. Ing. Prov. Roma 14860)

VISTO IL RESPONSABILE DEL PROCEDIMENTO:
Dott. Ing. Francesco Ventura

INTERFERENZE ED ESPROPRI
ESPROPRI
Planimetria catastale - Planimetria tracciato di progetto
(Tav. 7/9)

CODICE PROGETTO		NOME FILE		REVISIONE	SCALA:
PROGETTO	LV. PROC. ANNO	CA352_TOES00ESPP16_A			
D	ELAB.	CA352_TOES00ESPP16		A	1:1.000
C					
B					
A	EMISSIONE	FEB.2020	ACE0071	MA00040	F0000000
REV.	DESCRIZIONE	DATA	REDATTO	VERIFICATO	APPROVATO