





FOGLIO 11 COMUNE DI QUARTUCCIU

FOGLIO 6 COMUNE DI QUARTU SANT'ELENA

FOGLIO 14 COMUNE DI QUARTU SANT'ELENA

FOGLIO 14 COMUNE DI QUARTUCCIU

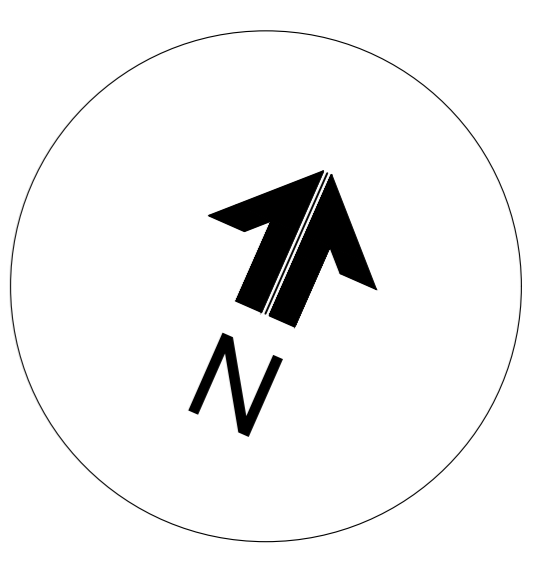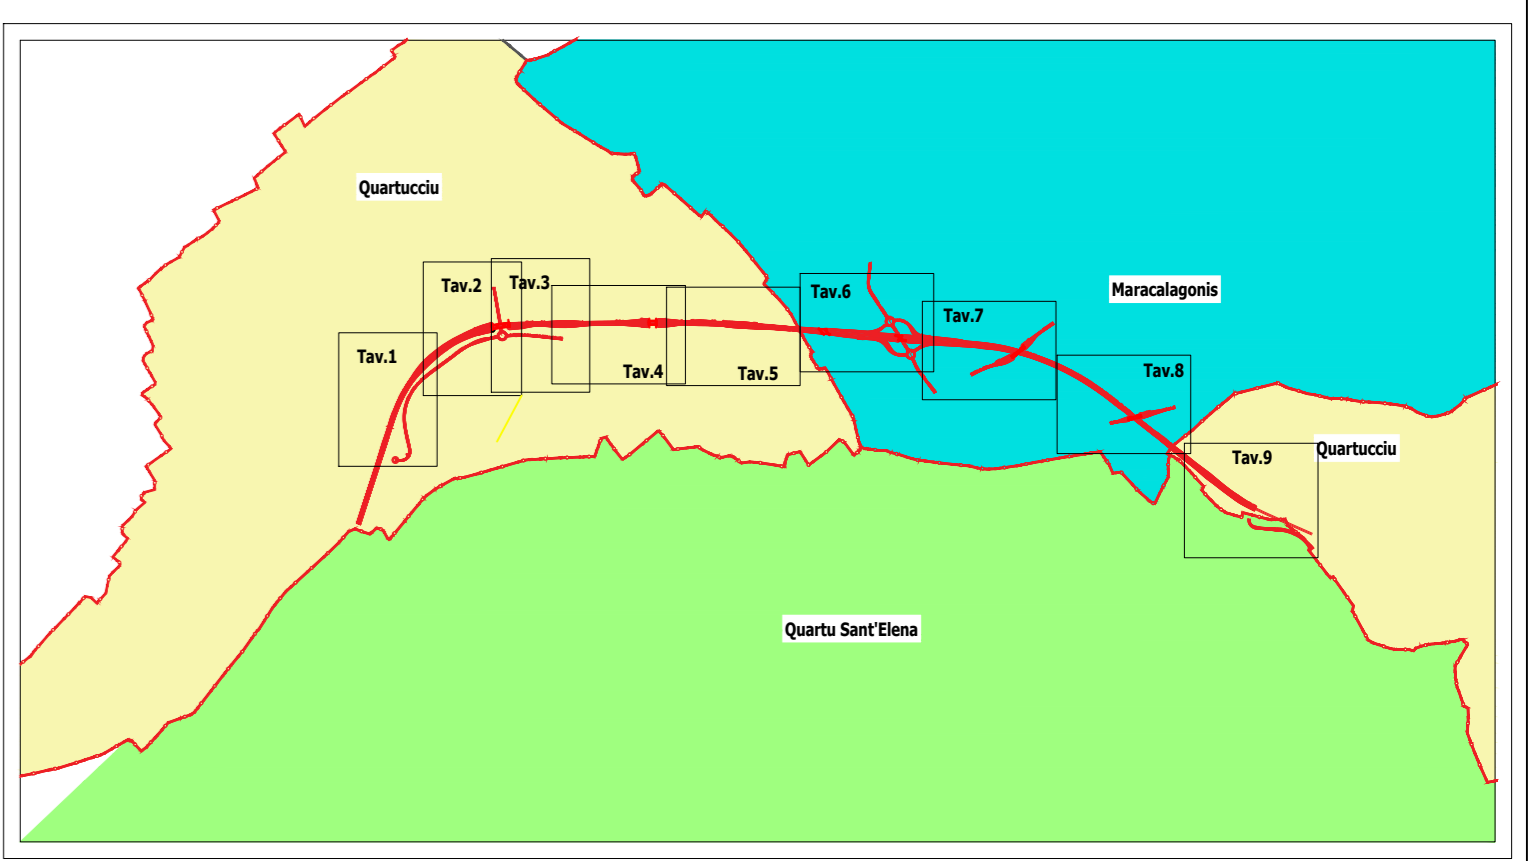

LEGENDA			
GR	SIMBOLOGIA	RETINO COLORE	DESCRIZIONE
			AREE DA ESPROPRIARE
			AREE DA OCCUPARE TEMPORANEAMENTE
			AREE DA ASSERVIRE/CONVENZIONARE
			DEMOLIZIONE DI FABBRICATI RIPORTATI NEI FOGLI DI MAPPA
			DEMOLIZIONE FABBRICATI NON RIPORTATI NEI FOGLI DI MAPPA
			DELLIMITAZIONE FASCIA DI RISPETTO
			NUMERO PIANO
			ACQUE
			STRADE
			FABBRICATO
			PARTICELLA
			CONFINO COMUNALE

**Sanas**  
GRUPPO FS ITALIANE

**Direzione Progettazione e Realizzazione Lavori**

S.S. 554 "Cagliaritana"  
Adeguamento al tipo B dal km 12+000 al km 18+000  
Ex S.S.125 Orientale Sarda - Connessione tra la S.S.554 e la nuova S.S.554

**PROGETTO DEFINITIVO** cod. CA352

PROGETTAZIONE: **ATI VIA - LOTTI - SERING - WBP - BRENG**

RESPONSABILE DELL'INTEGRAZIONE DELLE PRESTAZIONI SPECIALISTICHE: **GRUPPO DI PROGETTAZIONE: INGEGNERIA**

PROGETTISTA: **VIA INGEGNERIA**

RESPONSABILE SIA: **WBP**

RESPONSABILE DEL PROCEDIMENTO: **BRENG**

INTERFERENZE ED ESPROPRI  
ESPROPRI  
Planimetria catastale - Planimetria tracciato di progetto  
(Tav. 9/9)

CODICE PROGETTO	NOME FILE	REVISIONE	SCALA:
DPCA0352	CA352_TOES00ESP18_A	A	1:1.000
PROGETTO	LV. PROC. ANNO	CODICE ELAB.	
D	19	TOES00ESP18	
C			
B			
A	EMISSIONE	FEB.2020	ACEOPII
REV.	DESCRIZIONE	DATA	REDDATO
			VERIFICATO
			APPROVATO