
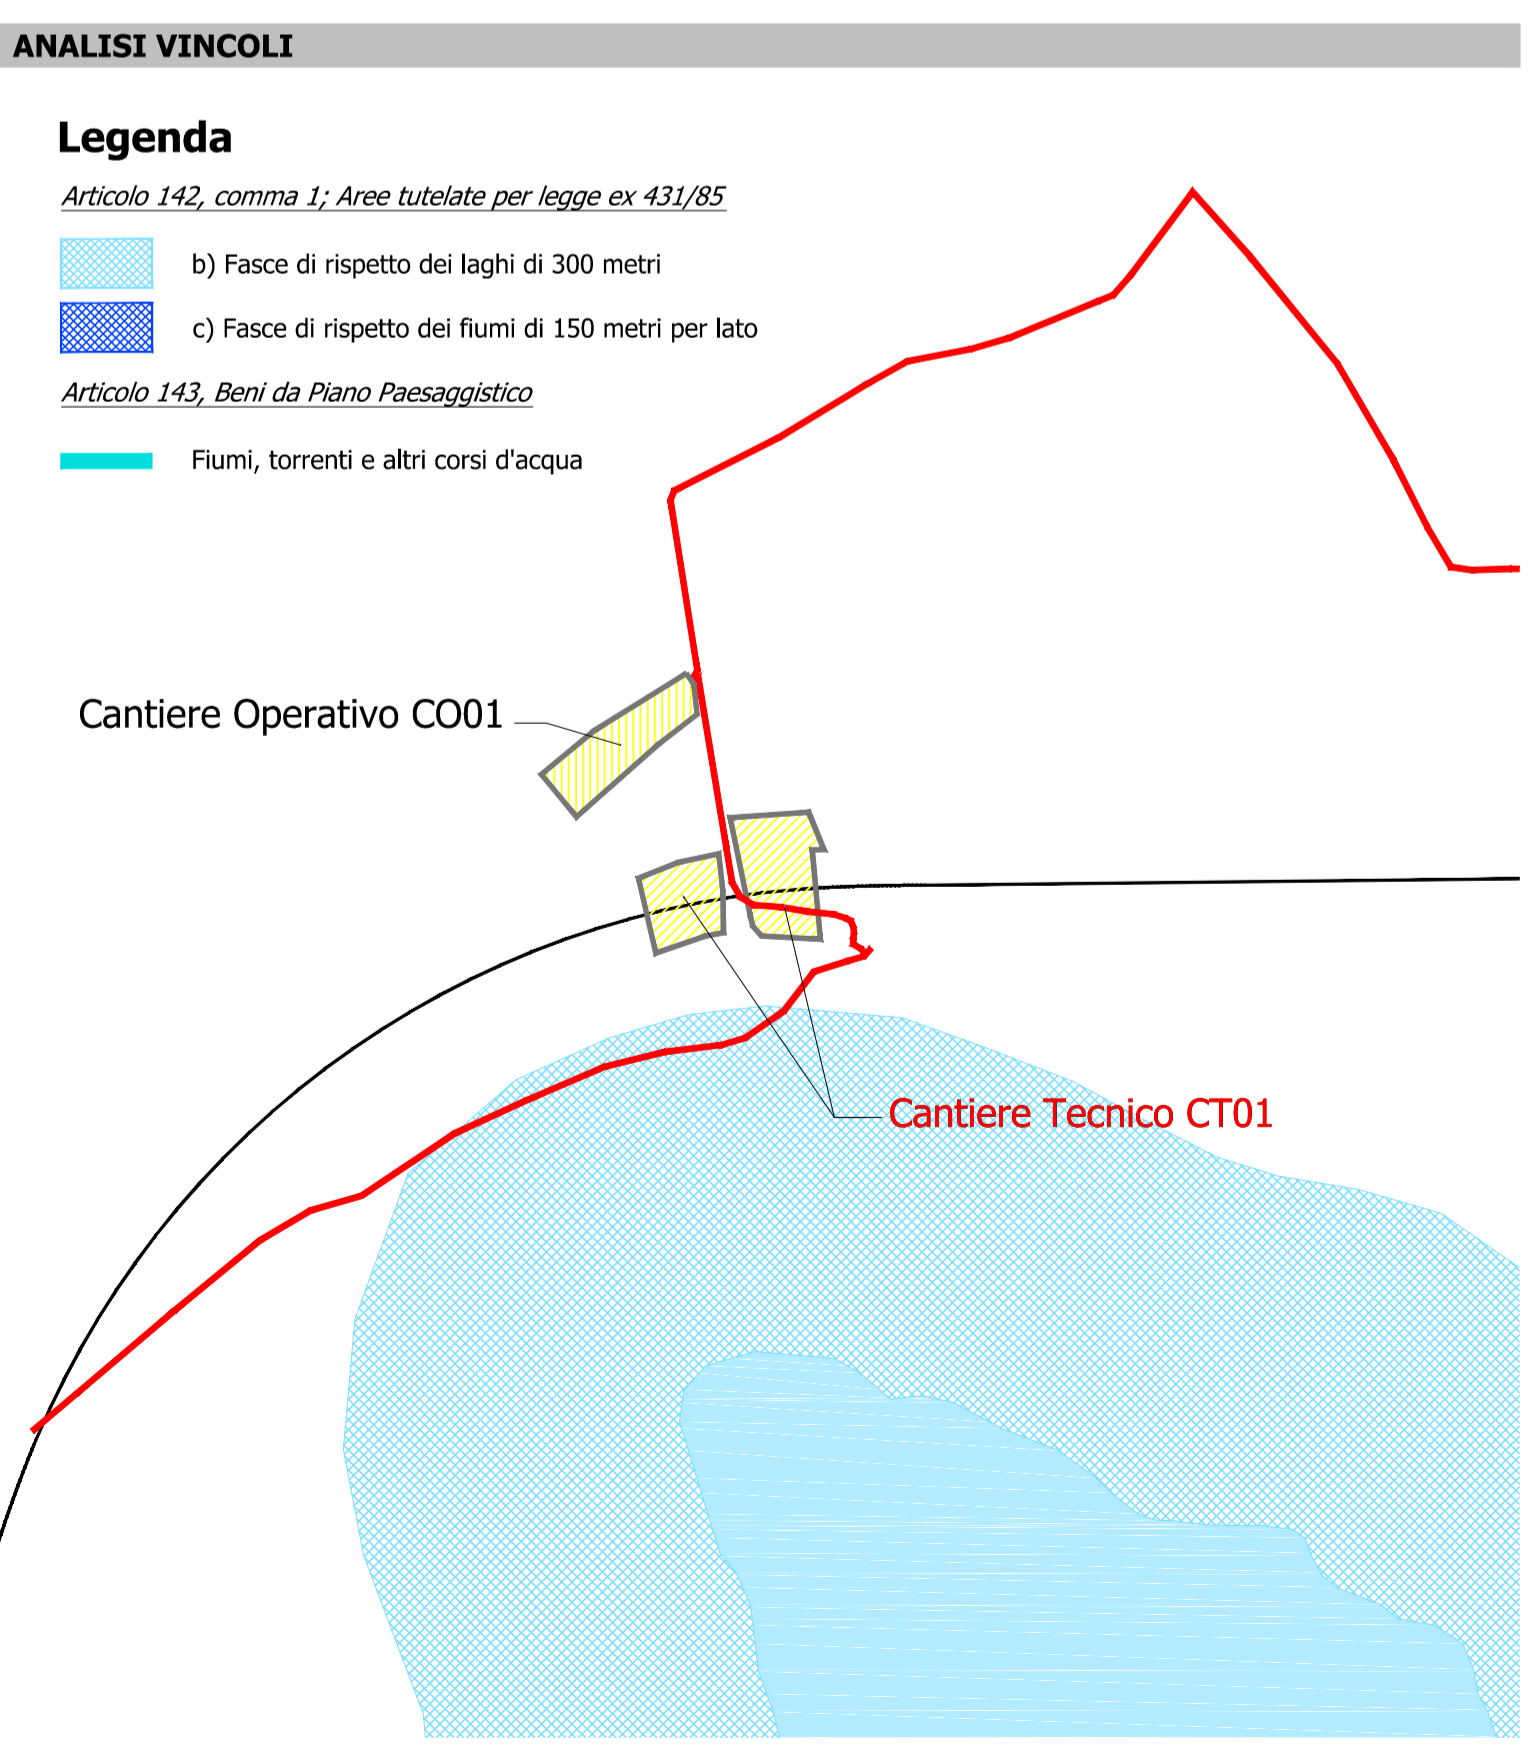
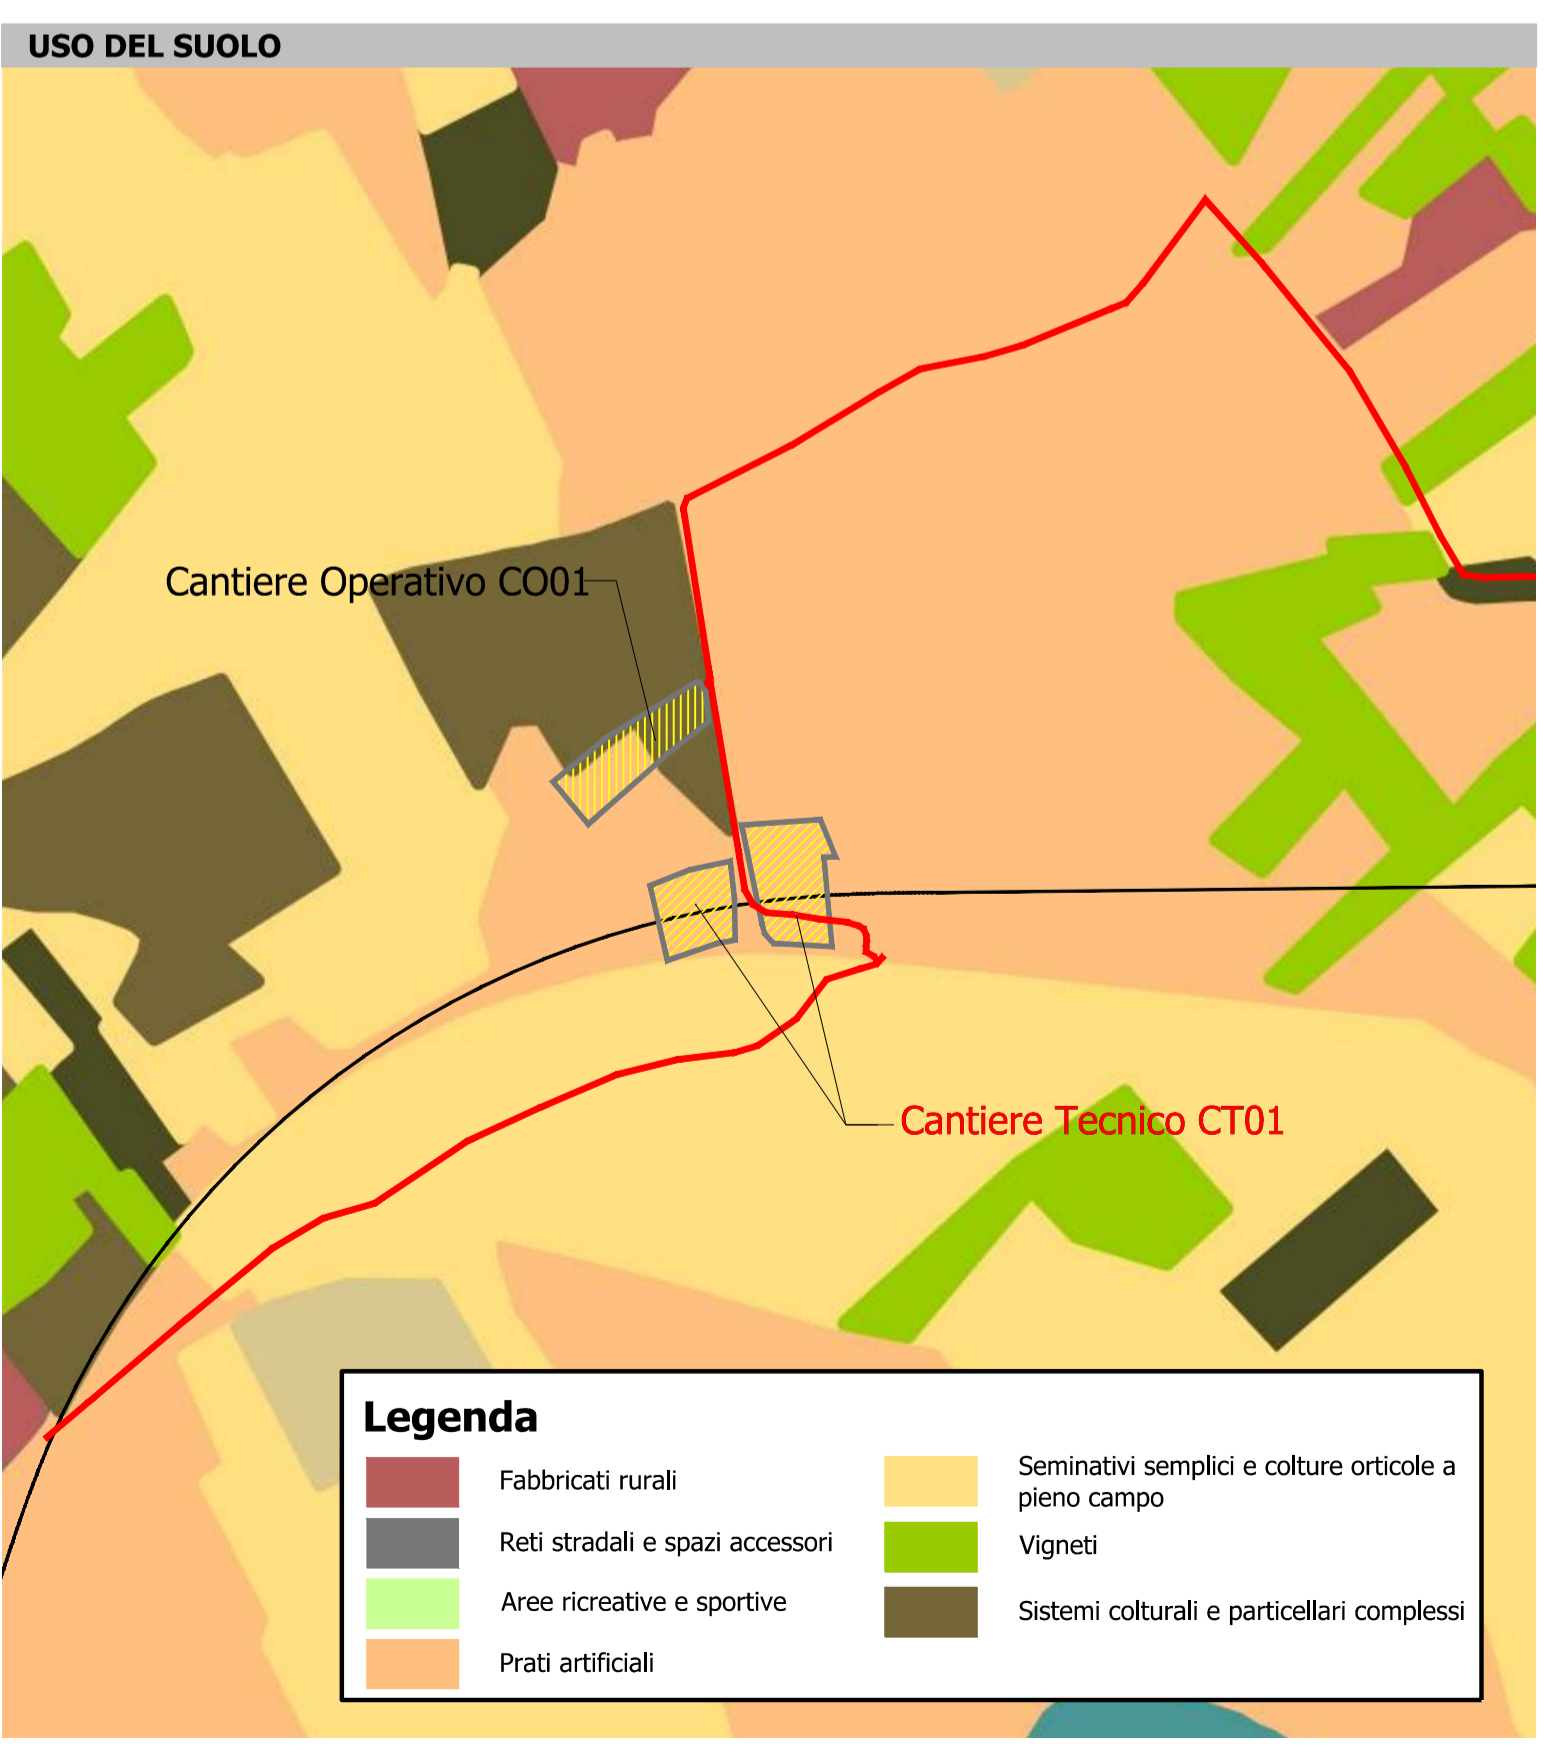
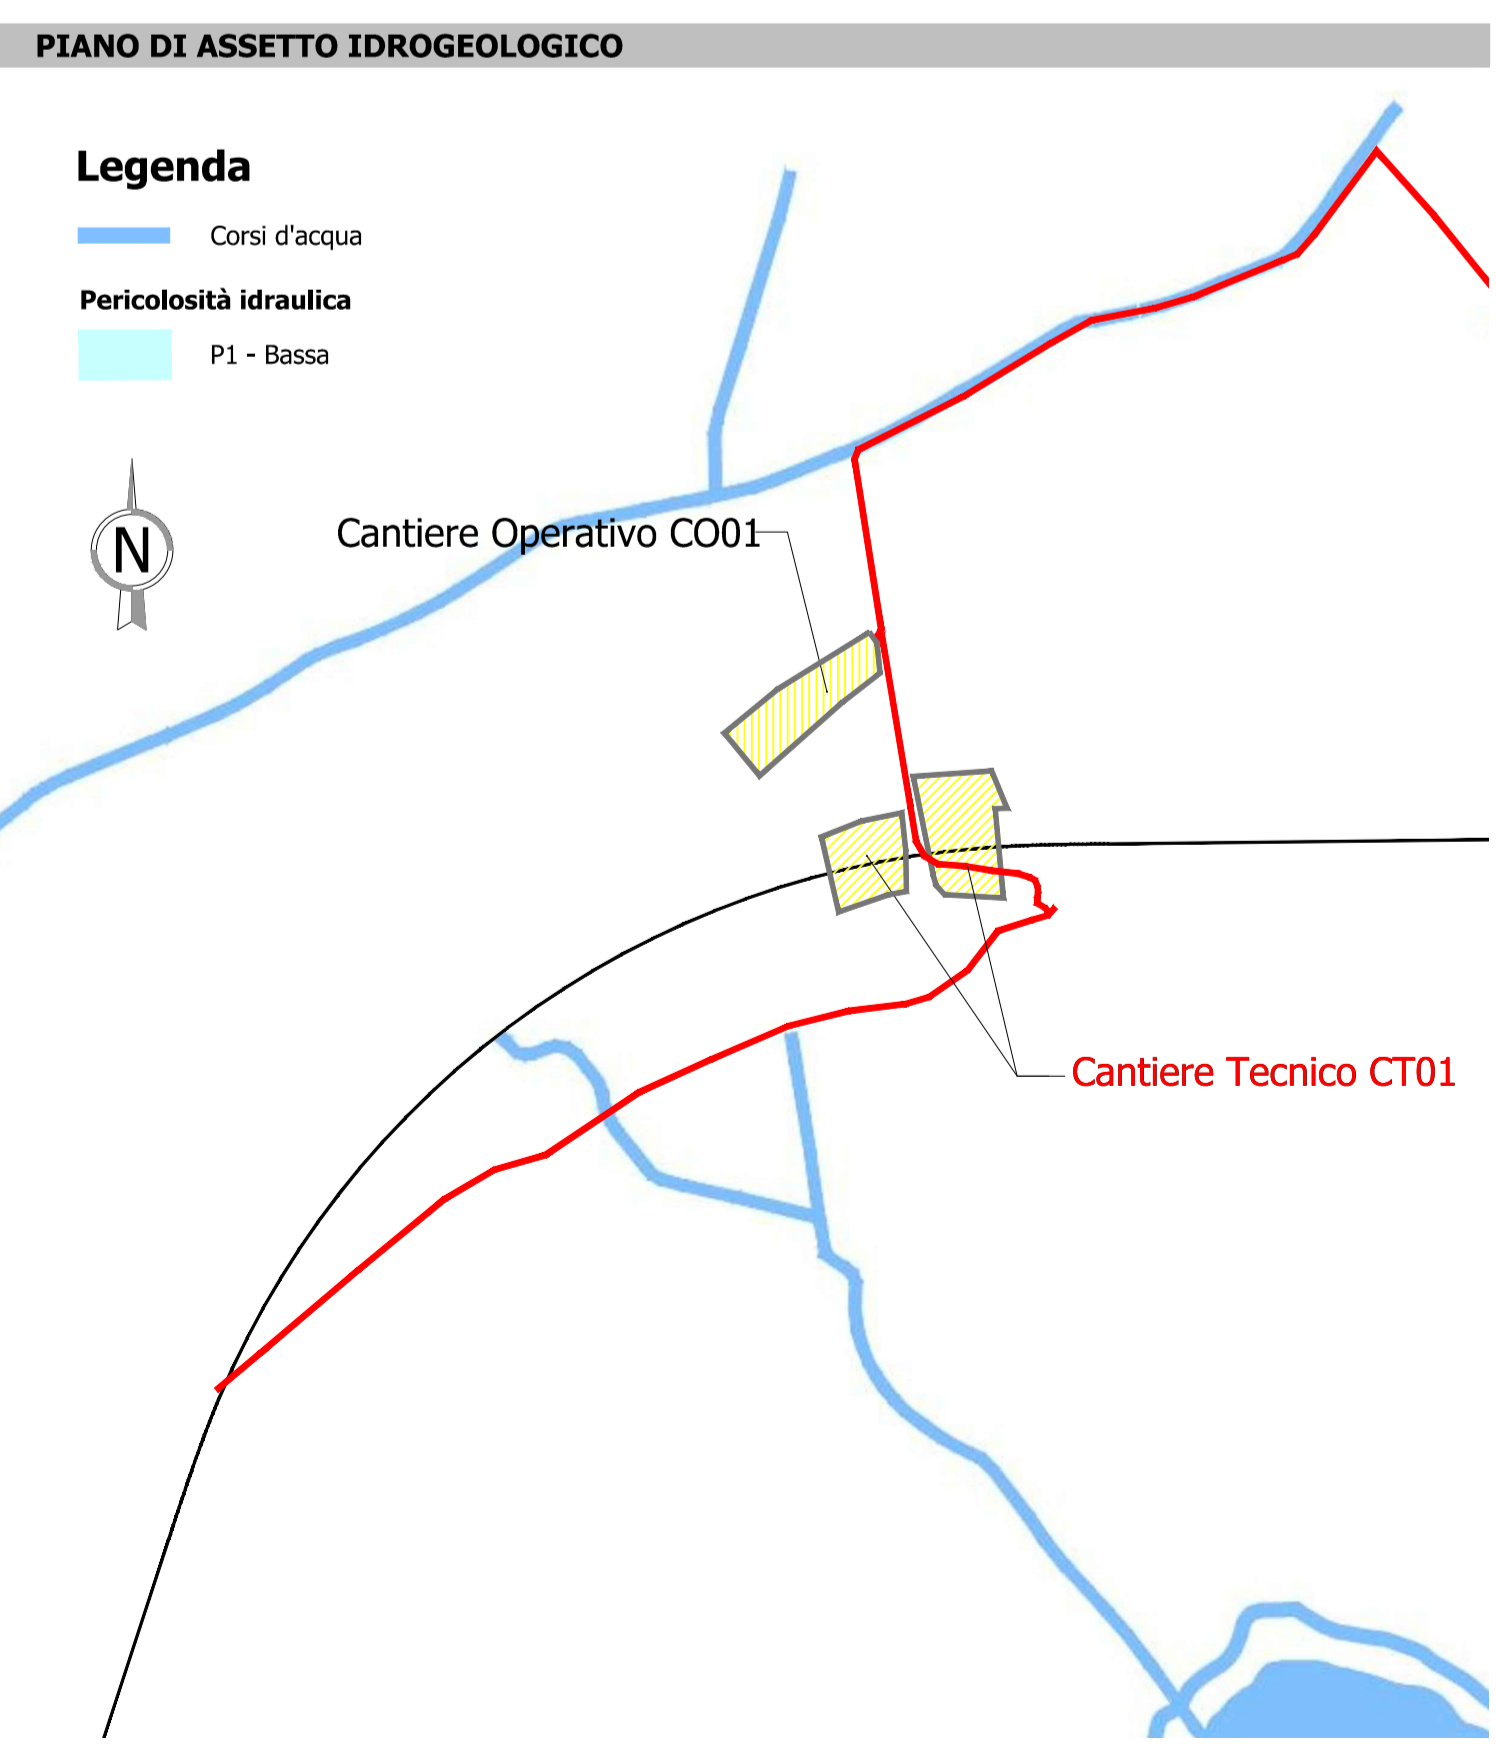
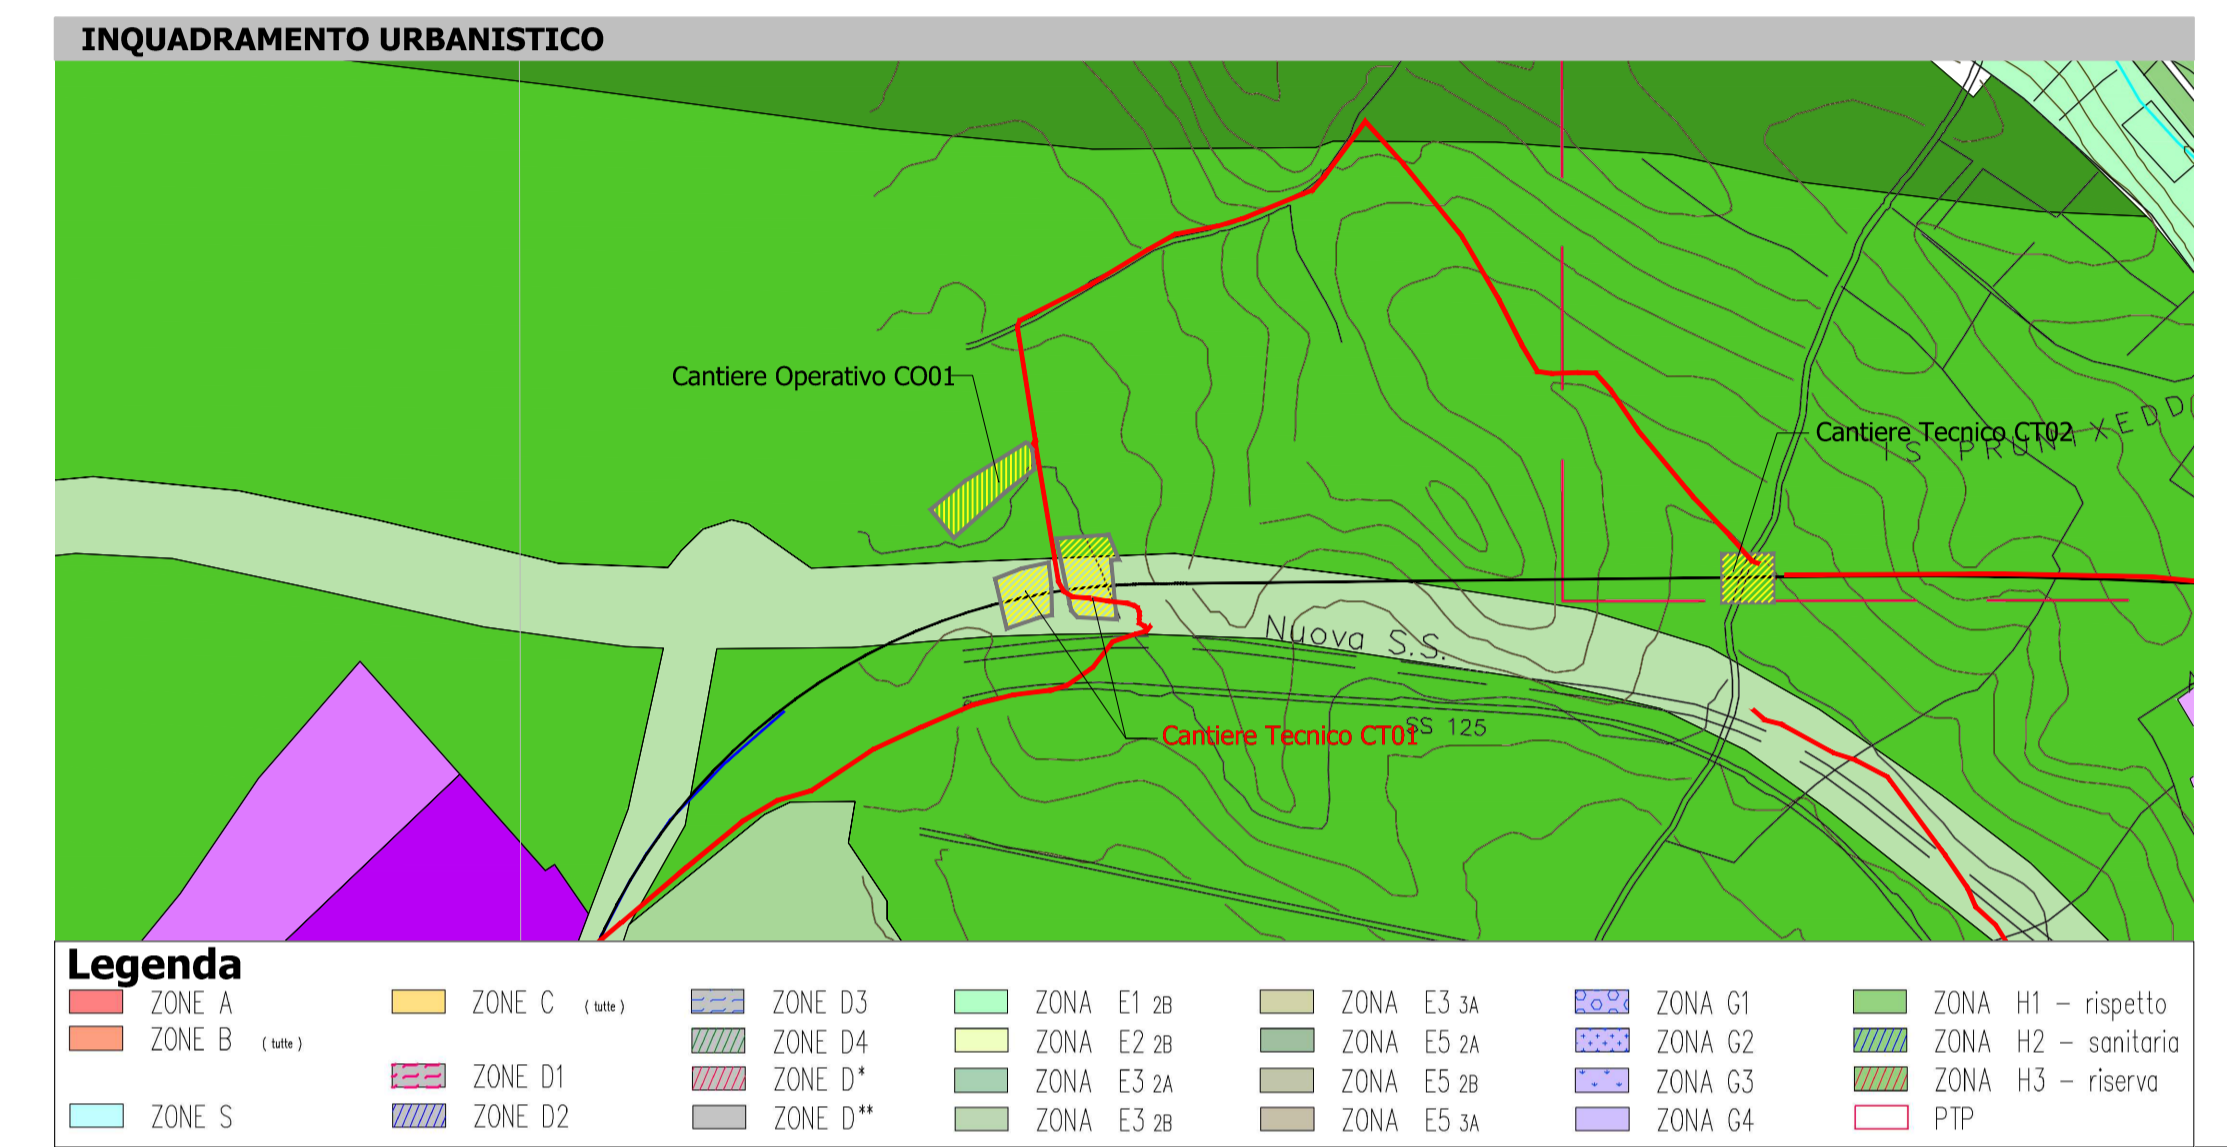


CANTIERE TECNICO_CT01

Sup= 2400 mq

Area Operativa:

- Magazzino materiali dim. 2.6x5.2x2.2 m - n°8
- Guardiania - n°1
- Serbatoio idrico - n°1
- wc chimici - n°6
- Torre faro - n°1

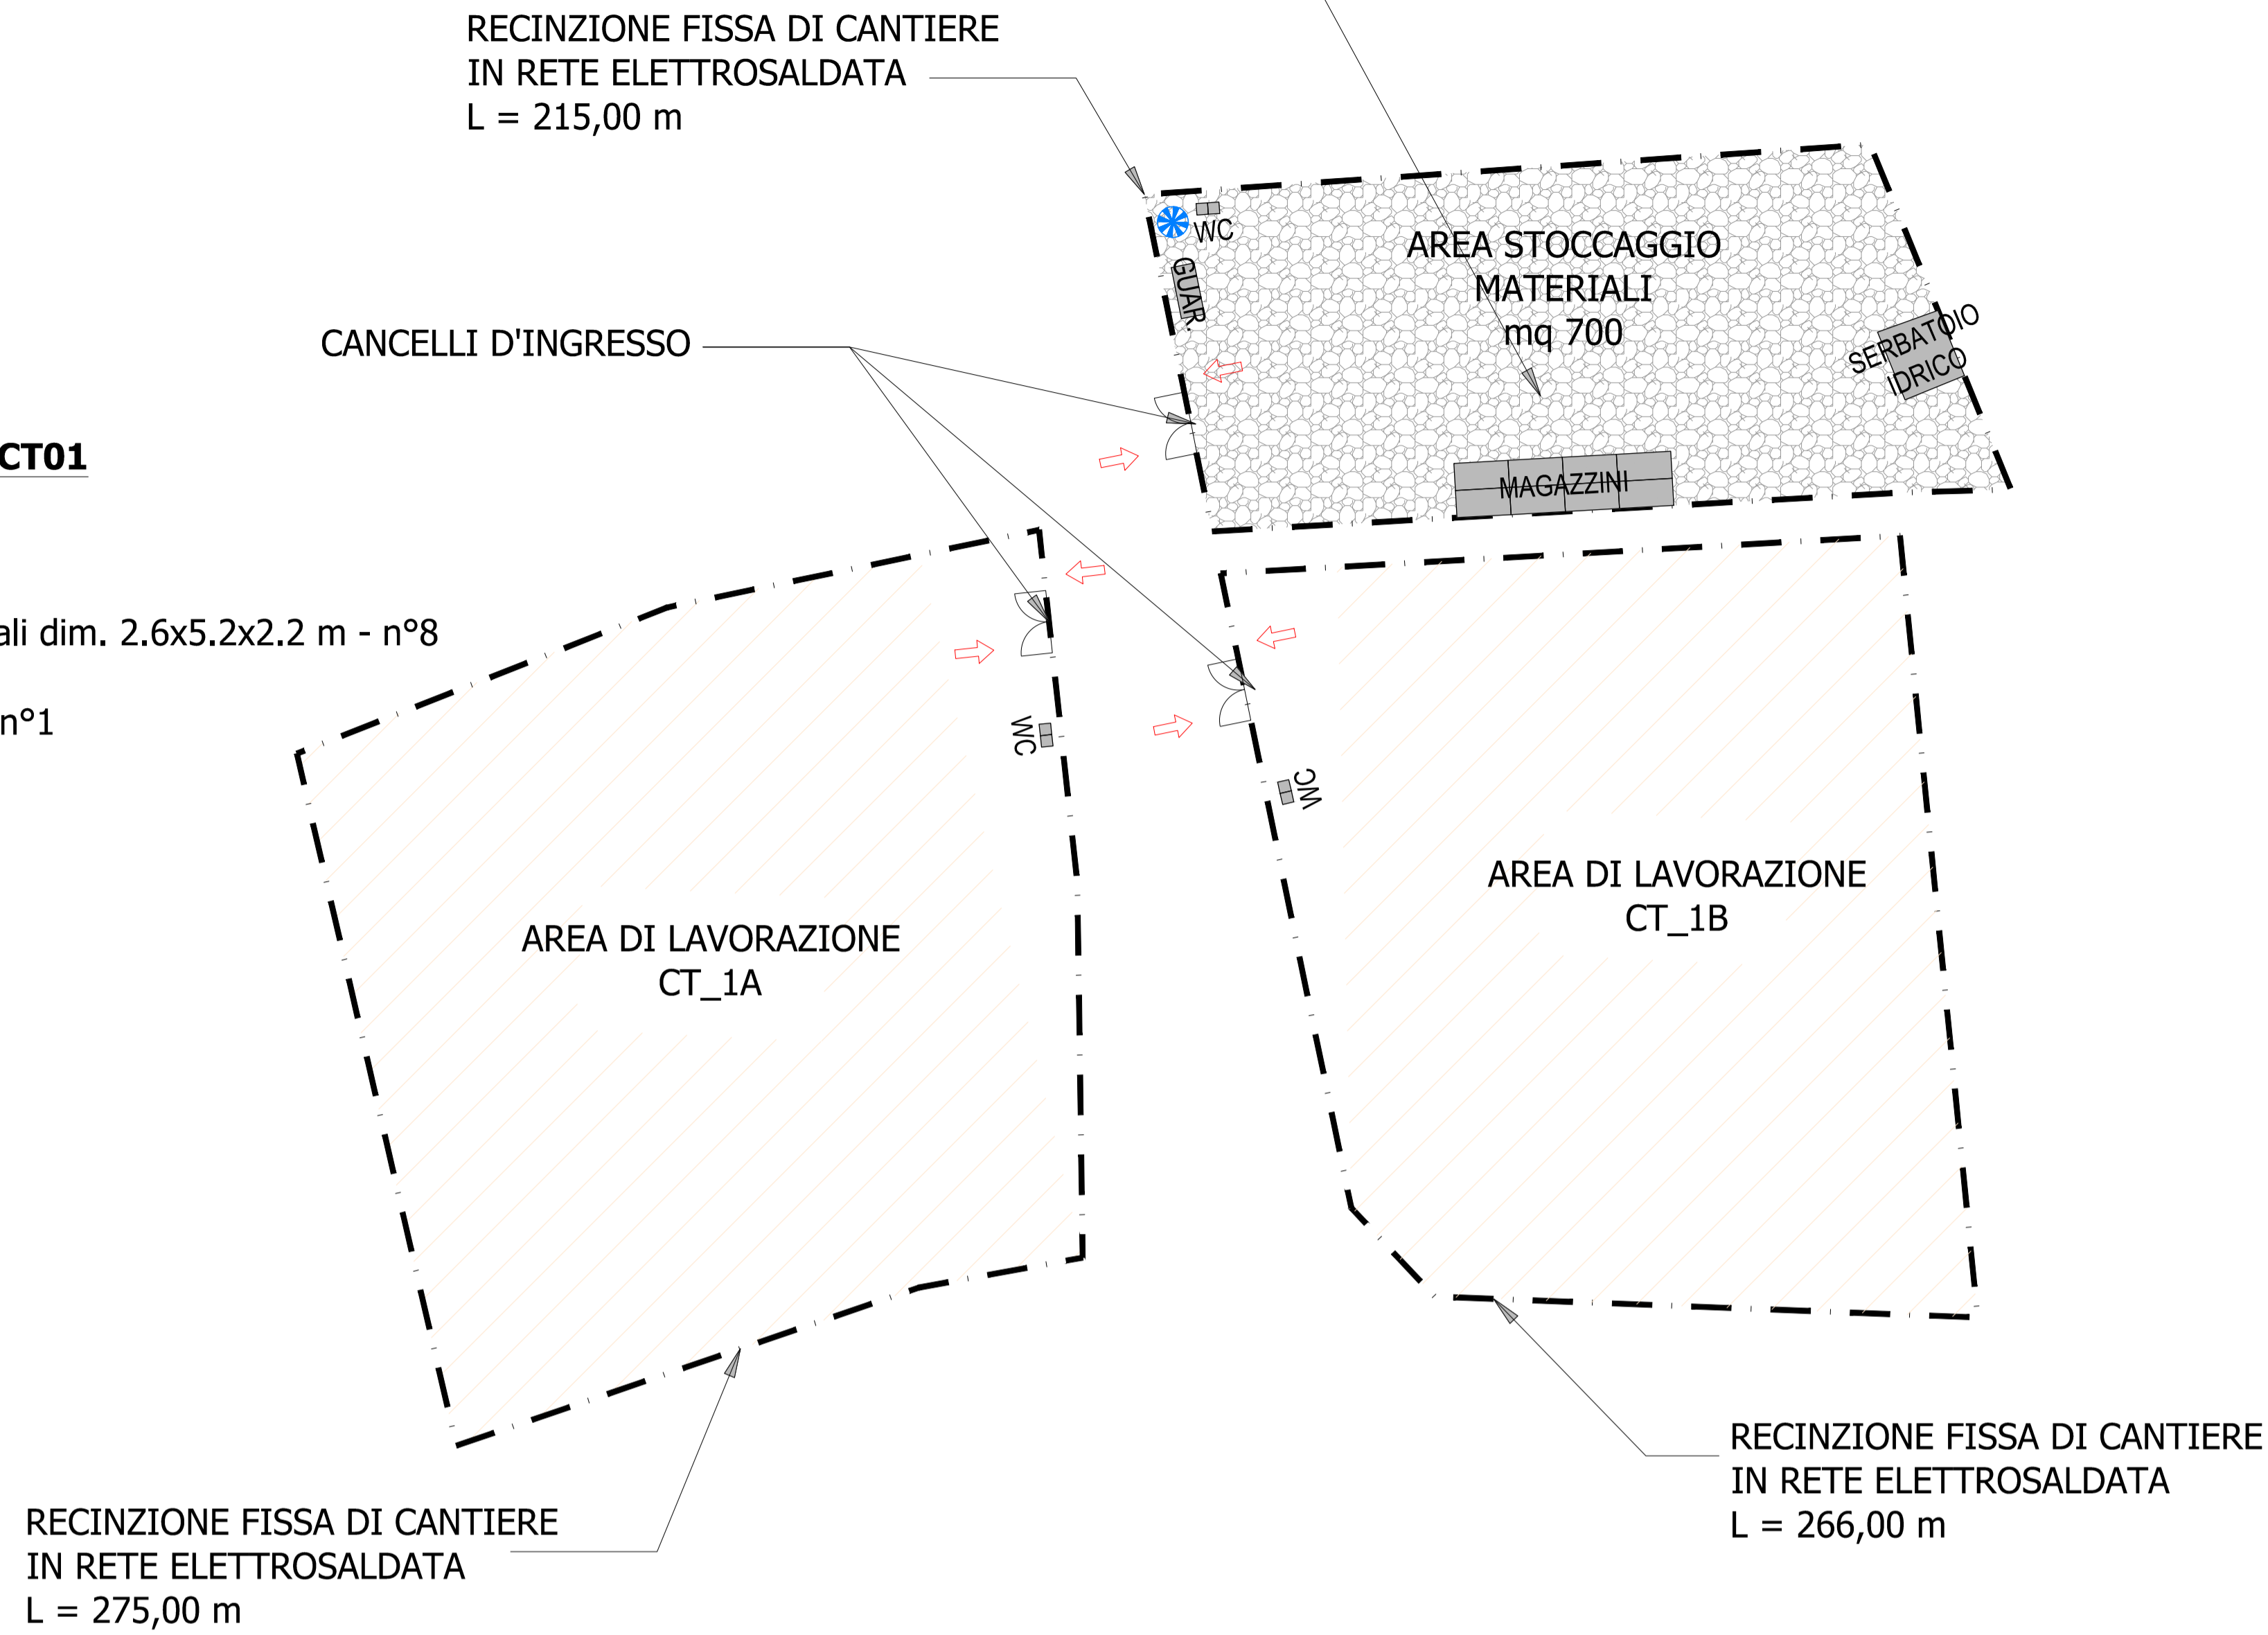

Sanas
GRUPPO FS ITALIANE

Direzione Progettazione e Realizzazione Lavori

S.S. 554 "Cagliaritana"

Adeguamento al tipo B dal km 12+000 al km 18+000

Ex S.S.125 Orientale Sarda - Connessione tra la S.S.554 e la nuova S.S.554

PROGETTO DEFINITIVO COD. CA352

PROGETTAZIONE: **ATI VIA - LOTTI - SERING - VDP - BRENG**

RESPONSABILE DELL'INTEGRAZIONE DELLE PRESTAZIONI SPECIALISTICHE: GRUPPO DI PROGETTAZIONE MANDATARIA

PROGETTISTA: **VIA INGEGNERIA**

COORDINATORE SICUREZZA IN FASE DI PROGETTAZIONE: **LSITI ingegneria**

RESPONSABILE SIA: **vdp**

VISTO: IL RESPONSABILE DEL PROCEDIMENTO: **BRENG BRIDGE ENGINEERS**

CANTIERIZZAZIONE SCHEDA AREA DI CANTIERE CT01

| | | | |
|-----------------|--------------------------------------|-----------|------------|
| CODICE PROGETTO | NOME FILE | REVISIONE | SCALA: |
| PROGETTO | TOOCAAOCANDI_Scheda area di cantiere | | |
| D | | | |
| C | | | |
| B | | | |
| A | EMISSIONE | FEB 2020 | C. TUFONE |
| REV. | DESCRIZIONE | DATA | REDDATTO |
| | | | VERIFICATO |
| | | | APPROVATO |