



SCALA 1:200
SEZIONE N. : 380

QT.RIF. 456.412

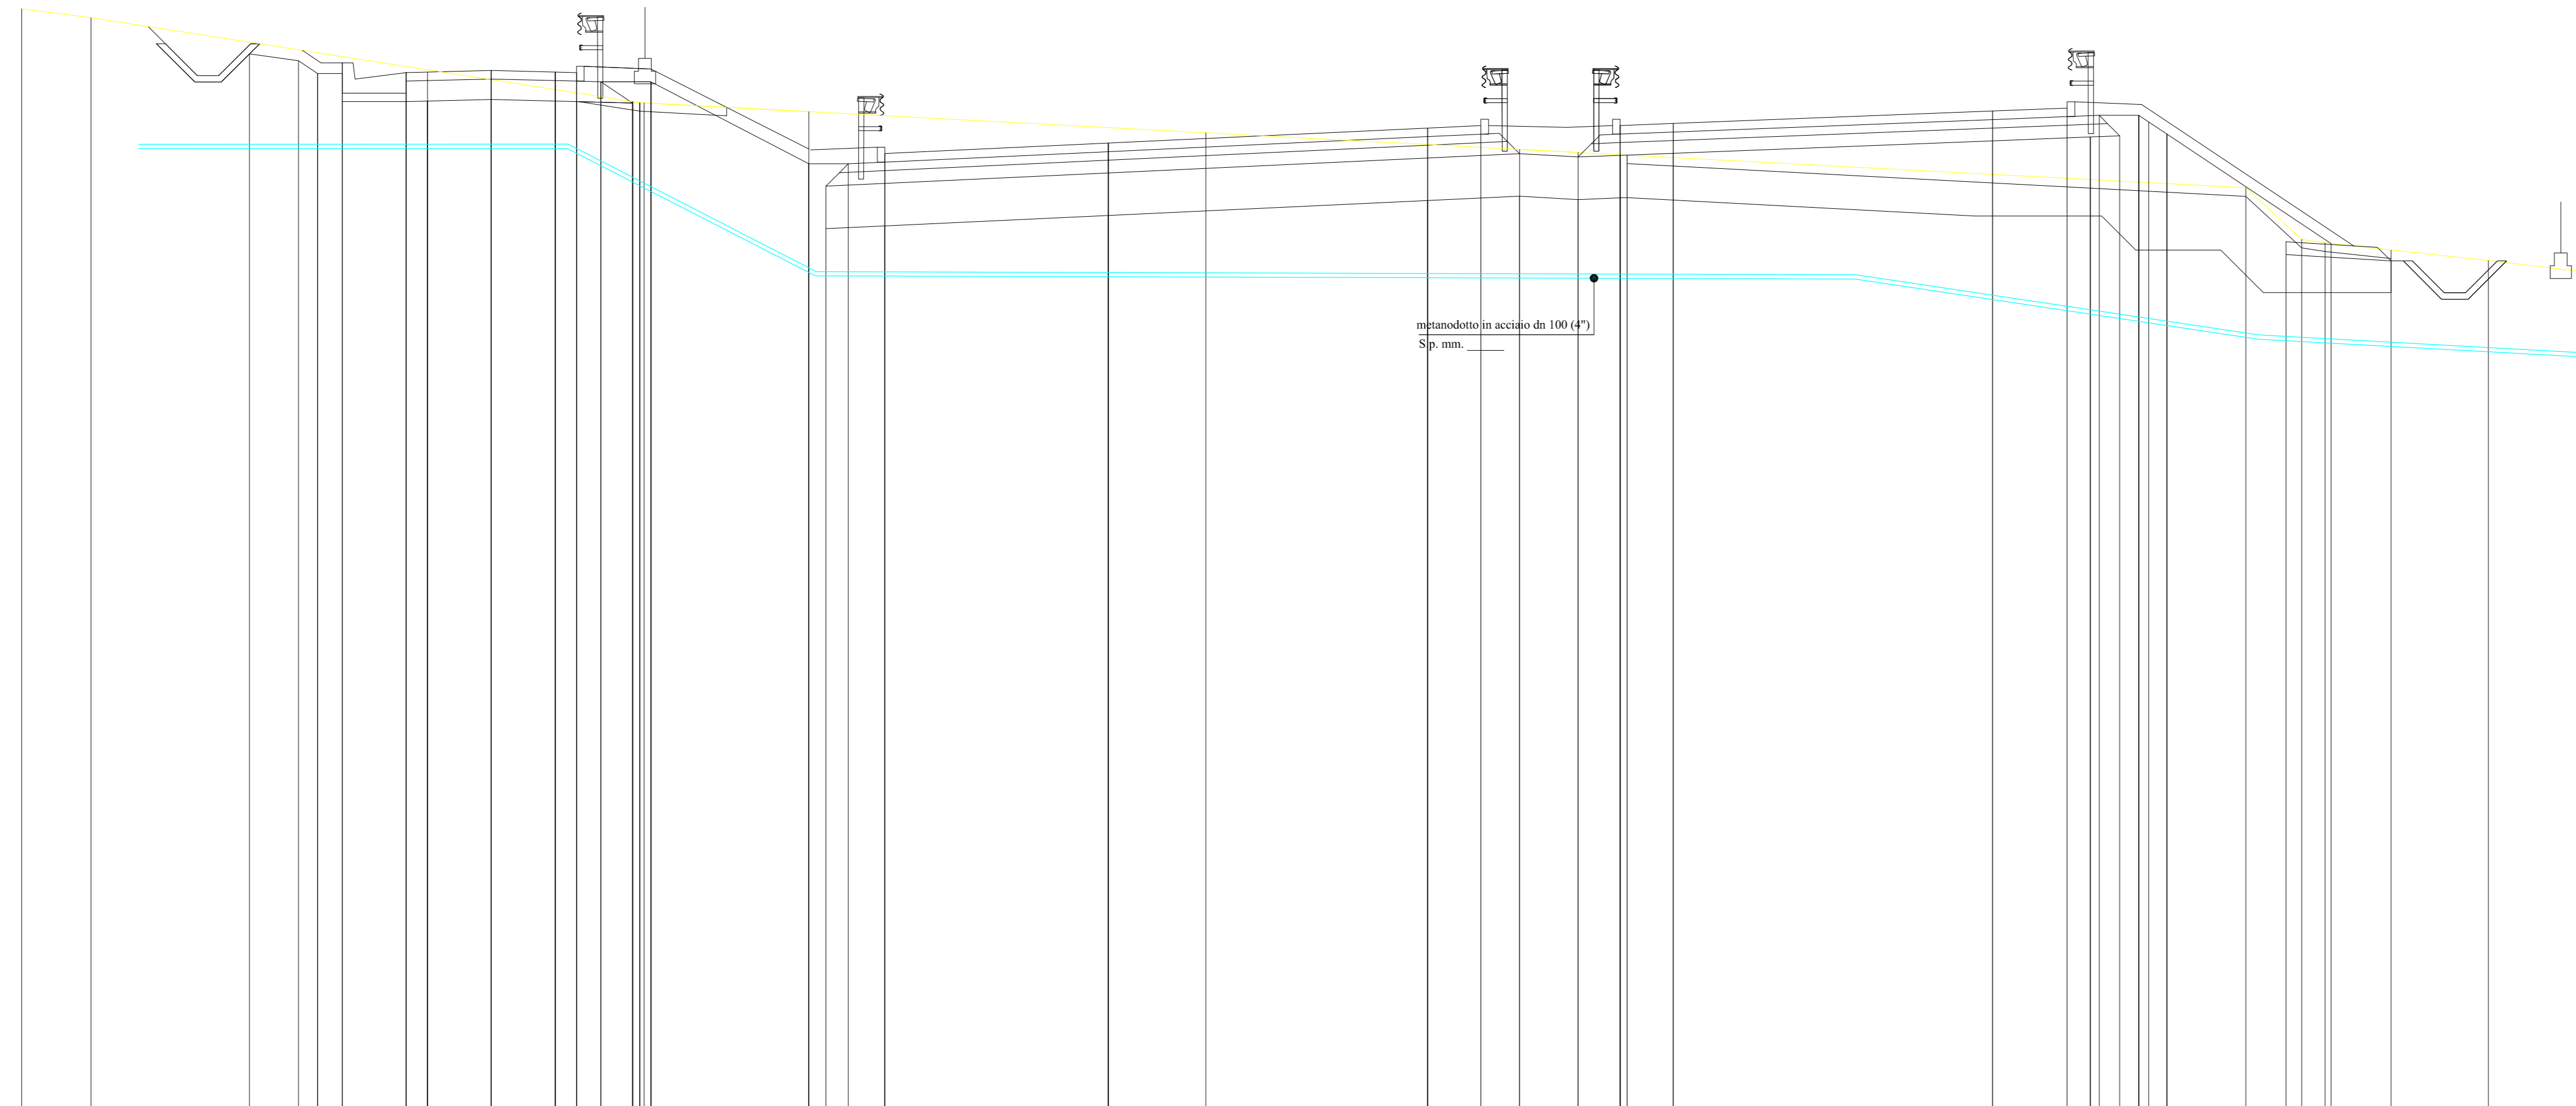

QUOTE TERRENO	482.20	482.00		480.54	480.03	480.03	480.00	479.99	479.79		479.29		478.95	478.90	478.83	478.78		478.00	476.79	476.70		476.29	476.02						
DIST. PARZ. TERR.	1.63	9.40		3.32	3.87		9.33		6.46		0.91	1.38	0.99	14.70		1.31	0.55	3.84	2.29										
QUOTE PROGETTO			481.23	480.94	480.94	480.51	480.71	480.72	480.76	480.72	480.51	480.86	480.79	478.91	478.89	478.95	478.60	478.80	479.05	479.40	479.46	479.46	479.51	479.80	479.67	479.87	480.02	479.96	476.63
DIST. PARZ. PROG.			0.44	0.50	1.50	0.50	1.50	1.50	1.50	0.50	1.57	3.71	1.57	5.25	7.50	1.25	3.27	1.25	7.50	1.75	1.57	4.99							

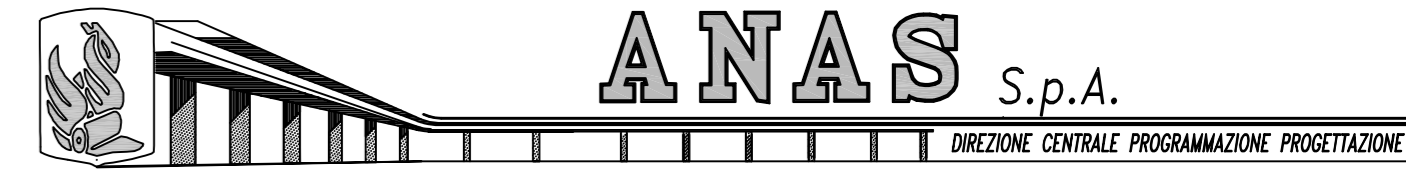

PA 12/09
CORRIDOIO PLURIMODALE TIRRENICO-NORD EUROPA
ITINERARIO AGRIGENTO -CALTANISSETTA-A19
S.S. N° 640 "DI PORTO EMPEDOCLE"
AMMODERNAMENTO E ADEGUAMENTO ALLA CAT. B DEL D.M. 5.11.2001
Dal km 44+000 allo svincolo con l'A19

PROGETTO ESECUTIVO

ATI costituita:

COOPERATIVA MURATORI E CEMENTISTI - C.M.C. DI RAVENNA
 VIA TRIESTE 76
 48122 - RAVENNA

TECNIS

CONSORZIO COOPERATIVE COSTRUZIONI

**SEZIONE CON IPOTESI DI RISOLUZIONE INTERFERENZA
SNAM RETE GAS**

Codice Unico Progetto (CUP) : F91B09000070001

Codice Progetto:	Codice Elaborato:	Scale:				
PA12_09 - E	000GE215S104ZZB002A	1:200				
3						
2						
1						
0	Luglio 2010	EMMISSIONE				
REV.	DATA	DESCRIZIONE	REDATTO	VERIFICATO	APPROVATO	AUTORIZZATO
					M. LITI	P. PAGLINI
Responsabile del pronunciamiento: Ing. MAURIZIO ARAMINI						

 Il Progettista:	Il Progettista Specialista:	Il Geologo:	Il Coordinatore per la sicurezza in fase di progetto ed esecuzione:	Il Responsabile dei monitoraggi ambientali:
---------------------	-----------------------------	-------------	---	---