


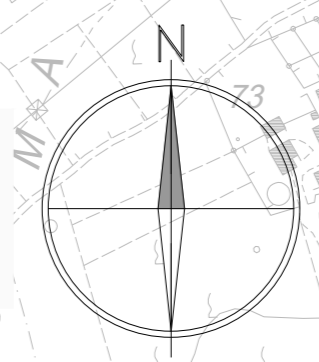


FASE 1C



LEGENDA

- AREA DI LAVORO DELLA MACROFASE
- SUDDIVISIONE TEMPORALE DEI LAVORI
- FASE 1A
- FASE 1B
- FASE 1C
- FASE 1D
- CANTIERE BASE - "CB"
- CANTIERE OPERATIVO - "CO"
- INGRESSO CANTIERE
- INTERVENTO REALIZZATO NELLE FASI PRECEDENTI
- VIABILITA' IN ESERCIZIO
- NUOVA VIABILITA' DI CANTIERE
- VIABILITA' IN DIREZIONE CAVE/DISCARICHE

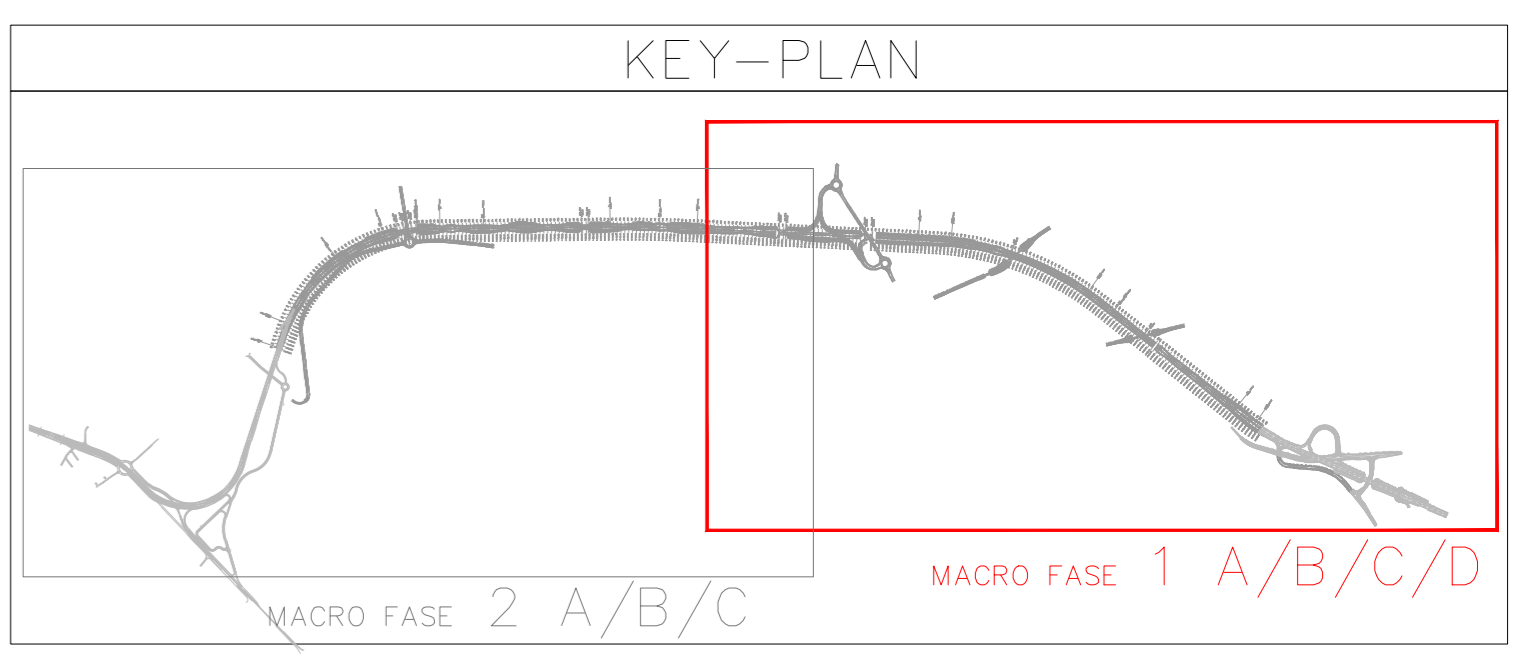

Direzione Progettazione e Realizzazione Lavori

S.S. 554 "Cagliaritana"

Adeguamento al tipo B dal km 12+000 al km 18+000
Ex S.S.125 Orientale Sarda – Connessione tra la S.S.554 e la nuova S.S.554

PROGETTO DEFINITIVO COD. **CA352**

PROGETTAZIONE: ATI VIA - LOTTI - SERING - WDP - BRENG

RESPONSABILE DELL'INTEGRAZIONE DELLE PRESTAZIONI SPECIALISTICHE: Dott. Ing. Francesco Nicolardi (Ord. Ing. Prov. Roma 14711)	GRUPPO DI PROGETTAZIONE MANDATARIA:
PROGETTISTA: Responsabile Tracciato stradale: Dott. Ing. Massimo Cipasso (Ord. Ing. Prov. Roma 26031) Responsabile Strutture: Dott. Ing. Giovanni Piazza (Ord. Ing. Prov. Roma 27296) Responsabile Stradale, Geotecnico e Impianti: Dott. Ing. Sergio Di Maio (Ord. Ing. Prov. Palermo 2872) Responsabile Ambientale: Dott. Ing. Francesco Ventura (Ord. Ing. Prov. Roma 14660)	MANDANTE:
GEOLOGO: Dott. Geol. Enrico Curcuruto (Ord. Geo. Regione Sicilia 966)	COORDINATORE SICUREZZA IN FASE DI PROGETTAZIONE: Dott. Ing. Sergio Di Maio (Ord. Ing. Prov. Palermo 2872)
RESPONSABILE SIA: Dott. Ing. Francesco Ventura (Ord. Ing. Prov. Roma 14660)	
VISTO: IL RESPONSABILE DEL PROCEDIMENTO: Dott. Ing. Francesco Comas	

CANTIERIZZAZIONE
Planimetria delle fasi
Tavola 3 di 6

CODICE PROGETTO		NOME FILE		REVISIONE	SCALA:
PROGETTO	LV. PROJ. ANNO	CA352_TO0CA00CANPL03-08_A			
DPCA0352 D 19		CODICE ELAB. TO0CA00CANPL05		A	1:2.000
D		-	-	-	-
C		-	-	-	-
B		-	-	-	-
A	EMISSIONE	FEBB. 2020	C.TUTONE	S.SAMMATARO	F.INCHIARELLI
REV.	DESCRIZIONE	DATA	REDATTO	VERIFICATO	APPROVATO