



FASE 2A

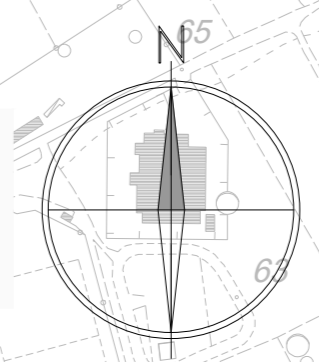

LEGENDA

- AREA DI LAVORO DELLA MACROFASE
- FASE 2A
- FASE 2B
- FASE 2C
- CANTIERE BASE - "CB"
- CANTIERE OPERATIVO - "CO"
- INGRESSO CANTIERE
- INTERVENTO REALIZZATO NELLE FASI PRECEDENTI
- VIABILITA' IN ESERCIZIO
- NUOVA VIABILITA' DI CANTIERE
- VIABILITA' IN DIREZIONE CAVE/DISCARICHE

KEY-PLAN

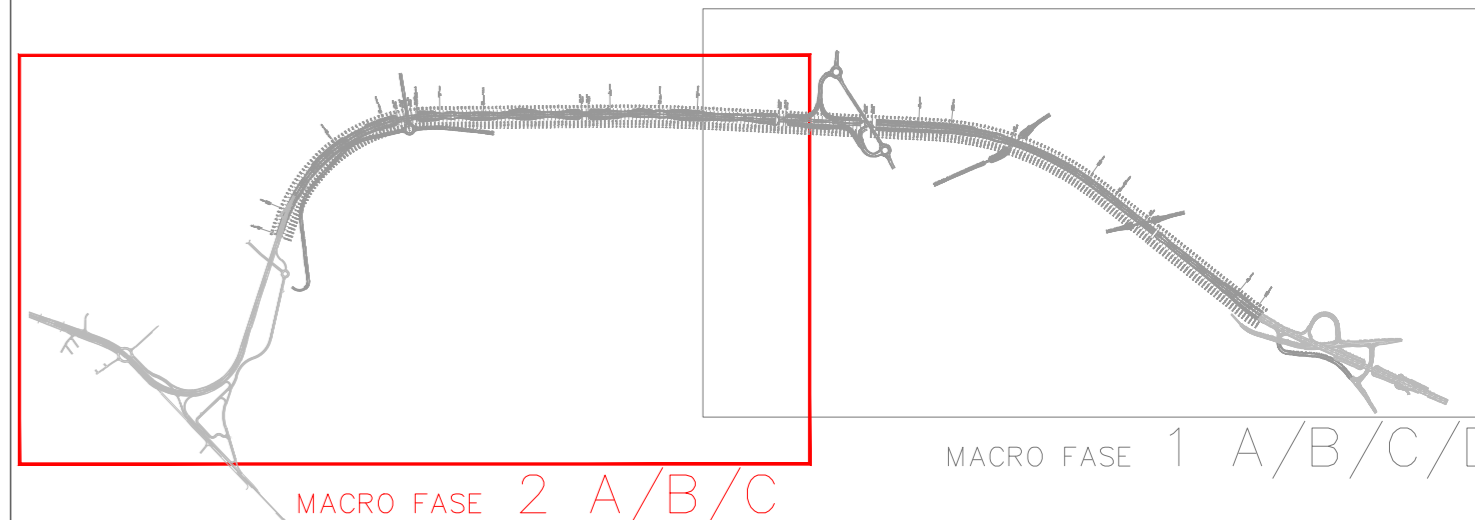

Direzione Progettazione e Realizzazione Lavori

S.S. 554 "Cagliaritana"

Adeguamento al tipo B dal km 12+000 al km 18+000
Ex S.S.125 Orientale Sorda - Connessione tra la S.S.554 e la nuova S.S.554

PROGETTO DEFINITIVO

COD. CA352

PROGETTAZIONE: **ATI VIA - LOTTI - SERING - WDP - BRENG**

RESPONSABILE DELL'INTEGRAZIONE DELLE PRESTAZIONI SPECIALISTICHE:
Dott. Ing. Francesco Nicchirelli (Ord. Ing. Prov. Roma 14711)

PROGETTISTA:
Responsabile Tracciato stradale: Dott. Ing. Massimo Cipasso (Ord. Ing. Prov. Roma 26031)
Responsabile Strutture: Dott. Ing. Giovanni Piazza (Ord. Ing. Prov. Roma 27296)
Responsabile Stradale, Geotecnica e Impianti: Dott. Ing. Sergio Di Maio (Ord. Ing. Prov. Palermo 2872)
Responsabile Ambientale: Dott. Ing. Francesco Ventura (Ord. Ing. Prov. Roma 14660)

GEOLOGO:
Dott. Geol. Enrico Curcuruto (Ord. Geo. Regione Sicilia 966)

COORDINATORE SICUREZZA IN FASE DI PROGETTAZIONE:
Dott. Ing. Sergio Di Maio (Ord. Ing. Prov. Palermo 2872)

RESPONSABILE SIA:
Dott. Ing. Francesco Ventura (Ord. Ing. Prov. Roma 14660)

VISTO: IL RESPONSABILE DEL PROCEDIMENTO:
Dott. Ing. Francesco Corrias

GRUPPO DI PROGETTAZIONE MANDATARIA:

MANDANTE:

CANTIERIZZAZIONE

Planimetria delle fasi
Tavola 5 di 6

CODICE PROGETTO		NOME FILE		REVISIONE	SCALA:
PROGETTO	LIV. PROC. ANNO	CA352_TO0CA00CANPL03-08_A			
DPICAO352		D 19		CODICE ELAB.	TO0CA00CANPL07
					A
D					
C					
B					
A	EMISSIONE			FEBB. 2020	C.TUTONE, S.SAMMATARO, F.NICHIARELLI
REV.	DESCRIZIONE	DATA	REDATTO	VERIFICATO	APPROVATO