PLANIMETRIA DA prog. 0+000,00 a prog. 1+040,00

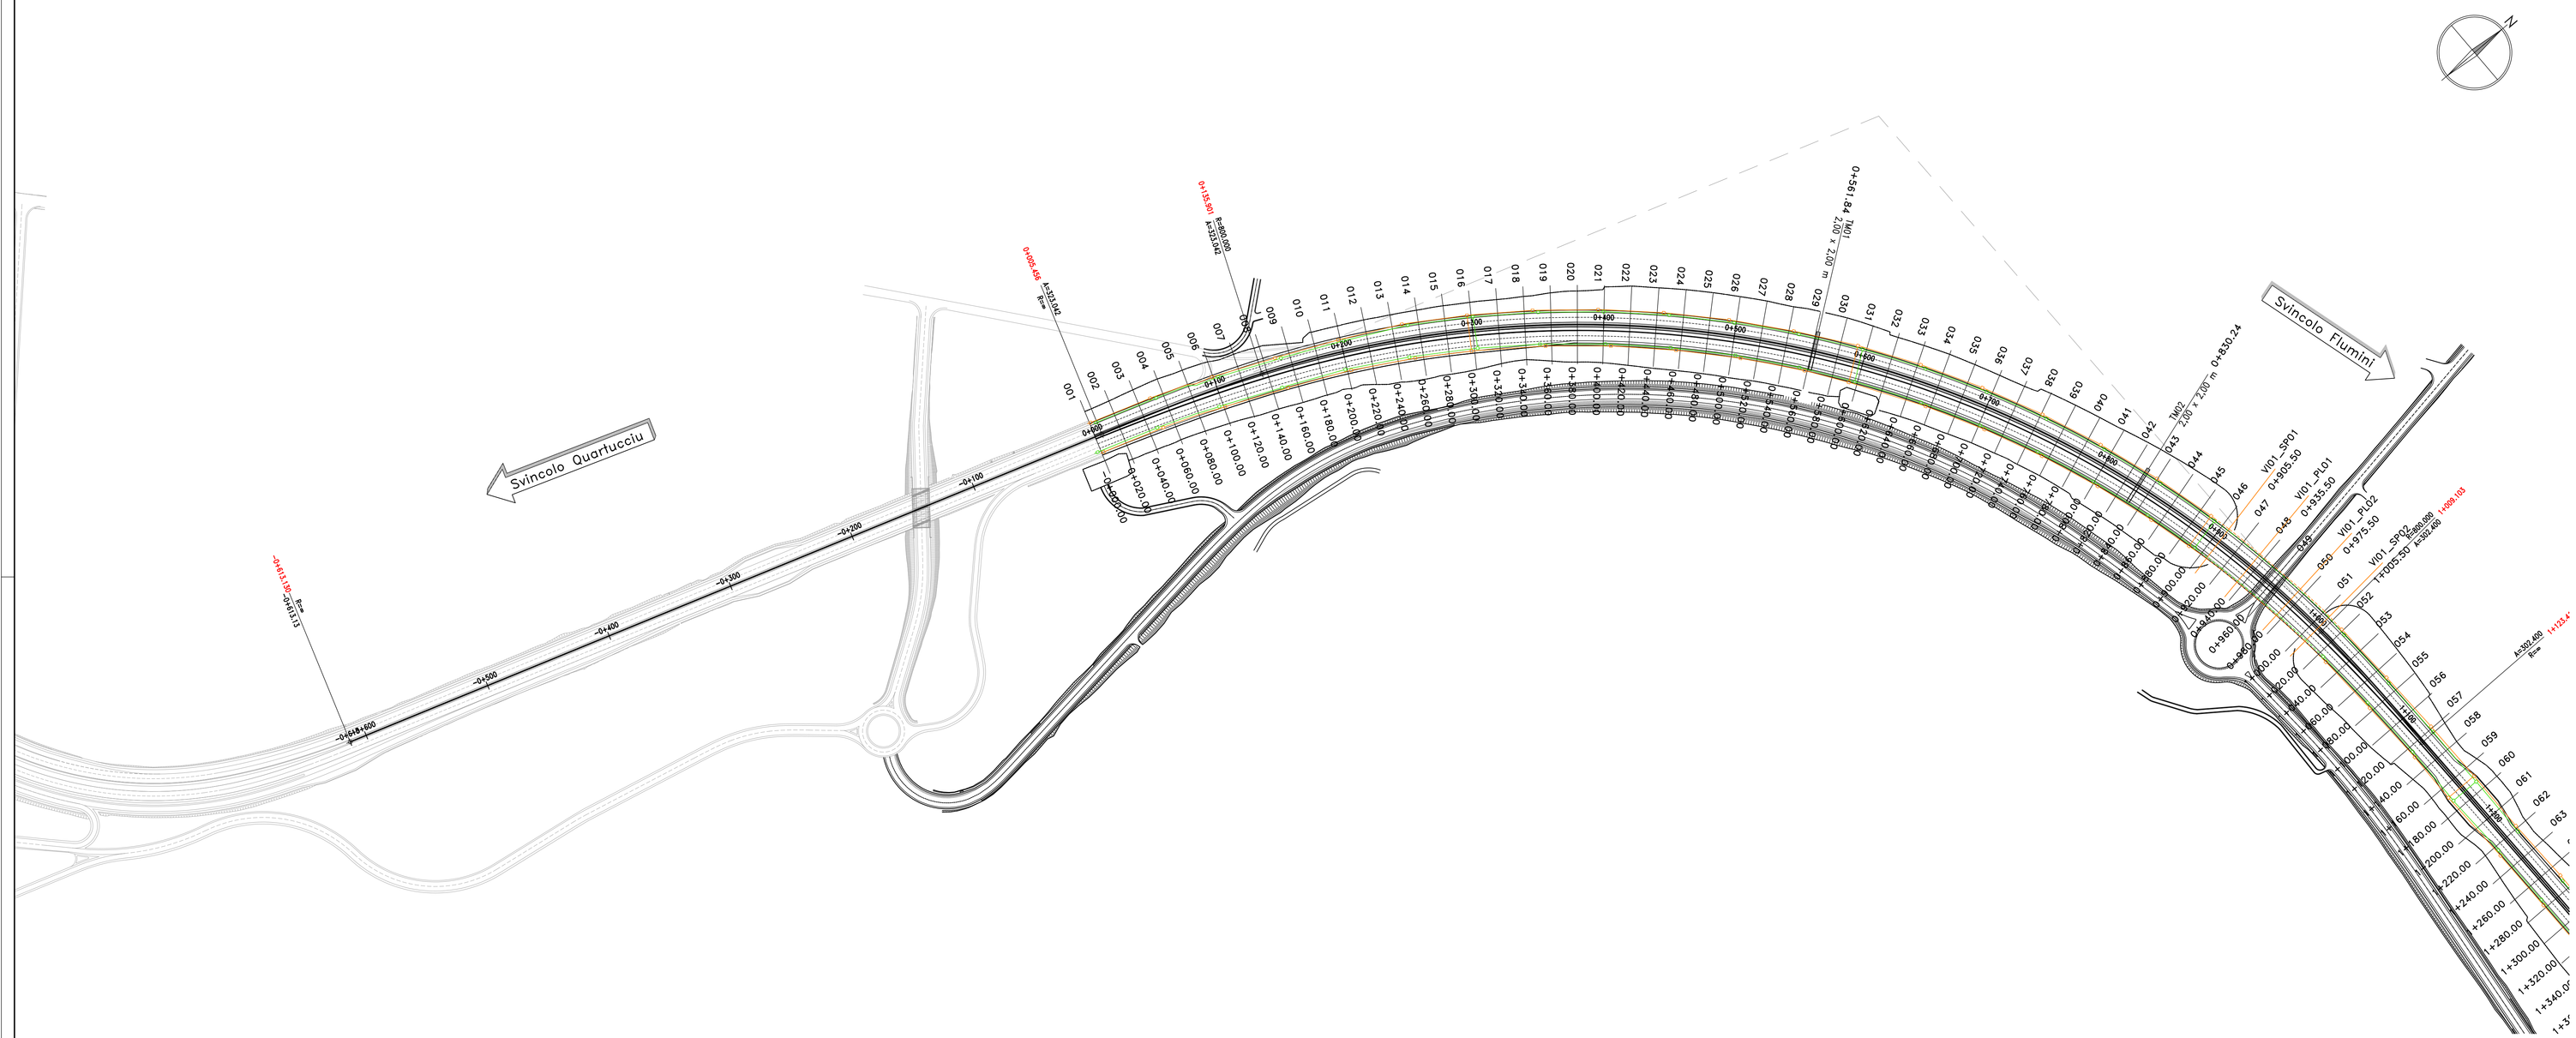

LEGENDA

IMPIANTO DISTRIBUZIONE PRINCIPALE	
SIMBOLO	DESCRIZIONE
	2 TUBI IN POLIETILENE A DOPPIA PARETE PER CAVIDOTTO - DIAMETRO 110 MM
	TRITUBO IN PEAD (POLIETILENE ALTA DENSITA') - DIAMETRO 50 MM
	CONDUTTURA A VISTA IN CANALE IN ACCIAIO INOX 100x75mm (Energia)
	CONDUTTURA A VISTA IN CANALE IN ACC. INOX 100x75mm (Segnali)
	POZZETTO REALIZZATO IN CEMENTO - DIM. INT. 50X50 CM ED ALTEZZA COMPRESA 45 ÷ 60 CM - CARRABILE CHIUSINO PER POZZETTI - CLASSE C250 - IN GHISA SFEROIDALE - PER POZZETTO 50X50 CM

PARTICOLARE CAVIDOTTI SU VIADOTTI

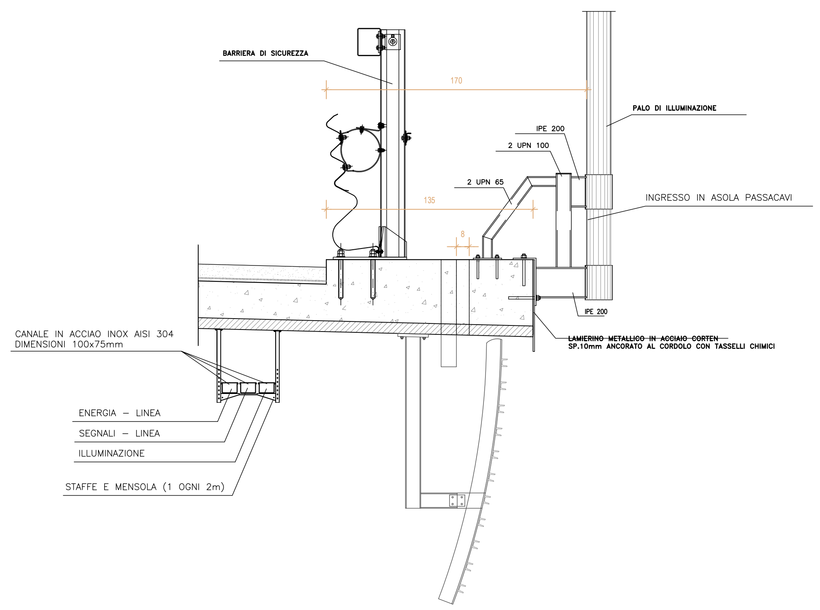

PARTICOLARE CAVIDOTTO LUNGO LA TRATTA FUORI SEDE STRADALE

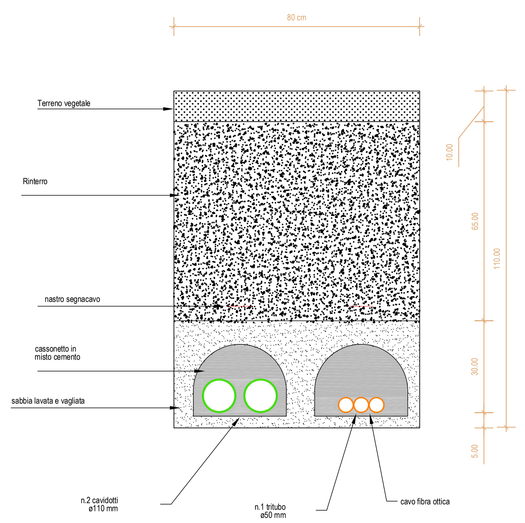

PARTICOLARE CAVIDOTTO LUNGO LA TRATTA SU SEDE STRADALE - ATTRAVERSAMENTI

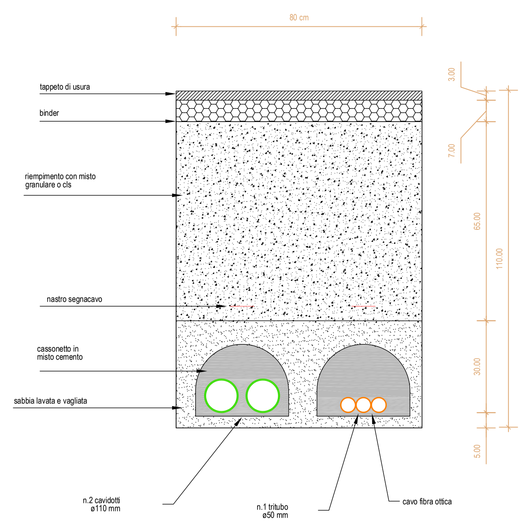

TIPICO POZZETTO/PROLUNGHE

SEZIONI

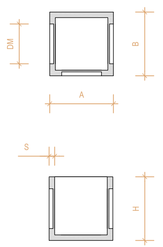

VISTA ASSONOMETRICA

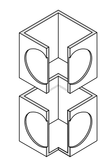

DIMENSIONI [mm]					PESO [Kg]	
A	B	H	DM	S	Pozzetti	Prolunghe
30	30	30	15	3.0	30	24
40	40	40	25	3.0	60	54
50	50	50	26	3.5	86	72
60	60	56	28	5.0	186	158
70	70	70	45	5.0	210	180
80	80	80	60	5.2	338	300
100	100	100	70	6.0	580	500

anas GRUPPO FS ITALIANE

Direzione Progettazione e Realizzazione Lavori

S.S. 554 "Cagliaritana"

Adeguamento al tipo B dal km 12+000 al km 18+000

Ex S.S.125 Orientale Sarda – Connessione tra la S.S.554 e la nuova S.S.554

PROGETTO DEFINITIVO — COD. CA352

PROGETTAZIONE: ATI VIA - LOTTI - SERING - VDP - BRENG

RESPONSABILE DELL'INTEGRAZIONE DELLE PRESTAZIONI SPECIALISTICHE:
Dott. Ing. Francesco Nicchiarelli (Ord. Ing. Prov. Roma 14711)

PROGETTISTA:
Responsabile Tracciato stradale: Dott. Ing. Massimo Capasso (Ord. Ing. Prov. Roma 26371)
Responsabile Strutture: Dott. Ing. Giovanni Piazza (Ord. Ing. Prov. Palermo 2529)
Responsabile Idraulica, Geotecnica e Impianti: Dott. Ing. Sergio Di Maio (Ord. Ing. Prov. Palermo 2872)
Responsabile Ambiente: Dott. Ing. Francesco Ventura (Ord. Ing. Prov. Roma 14660)

GEOLOGO:
Dott. Geol. Enrico Curcuruto (Ord. Geo. Regione Sicilia 966)

COORDINATORE SICUREZZA IN FASE DI PROGETTAZIONE:
Dott. Ing. Sergio Di Maio (Ord. Ing. Prov. Palermo 2872)

RESPONSABILE SIA:
Dott. Ing. Francesco Ventura (Ord. Ing. Prov. Roma 14660)

VISTO: IL RESPONSABILE DEL PROCEDIMENTO:
Dott. Ing. Francesco Carrias

GRUPPO DI PROGETTAZIONE
MANDATARIA: ViA INGEGNERIA
MANDANTI: LOTTI ingegneria; SERING INGEGNERIA; vdp; BRENG BRIDGE ENGINEERING

IMPIANTI TECNOLOGICI

Planimetrie distribuzione principale

Tav. 1 di 4

FRANCESCO NICCHIARELLI ORDINE INGEGNERI PROVINCIA DI ROMA N. 14711

CODICE PROGETTO (PROGETTO / LIV. PROG. / ANNO)	NOME FILE	REVISIONE	SCALA:
DPCA0352 D 19	CODICE ELAB. T00IM01IMPPLD1	A	1:2.000

REV.	DESCRIZIONE	DATA	REDATTO	VERIFICATO	APPROVATO
D					
C					
B					
A	EMISSIONE	FEB. 2020	F. LA IUPPA	M.A. CUCCARO	F.NICCHIARELLI