



IMPIANTO DISTRIBUZIONE PANNELLI MESSAGGI VARIABILI	
SIMBOLO	DESCRIZIONE
	PANNELLO MESSAGGIO VARIABILE ALFANUMERICO 4x15 H=210 mm + MODULO GRAFICO 600x600mm - SU PORTALE A BANDIERA
	QUADRO DI CONTROLLO PMV IN ARMADIO STRADALE
	CAVO OTTICO PER ESTERNO/INTERNO - 8 FIBRE + 2 CAVO SEGNALE RS485 IN CAVIDOTTO D 110mm
	CAVO ENERGIA ARGIRIE IN CAVIDOTTO D 110mm
	POZZETTO REALIZZATO IN CEMENTO - DIM. INT. 50X50 CM ED ALTEZZA COMPRESA 45 + 60 CM - CARRABILE CHIUSSINO PER POZZETTI - CLASSE C250 - IN GHISA SFEROIDALE - PER POZZETTO 50X50 CM

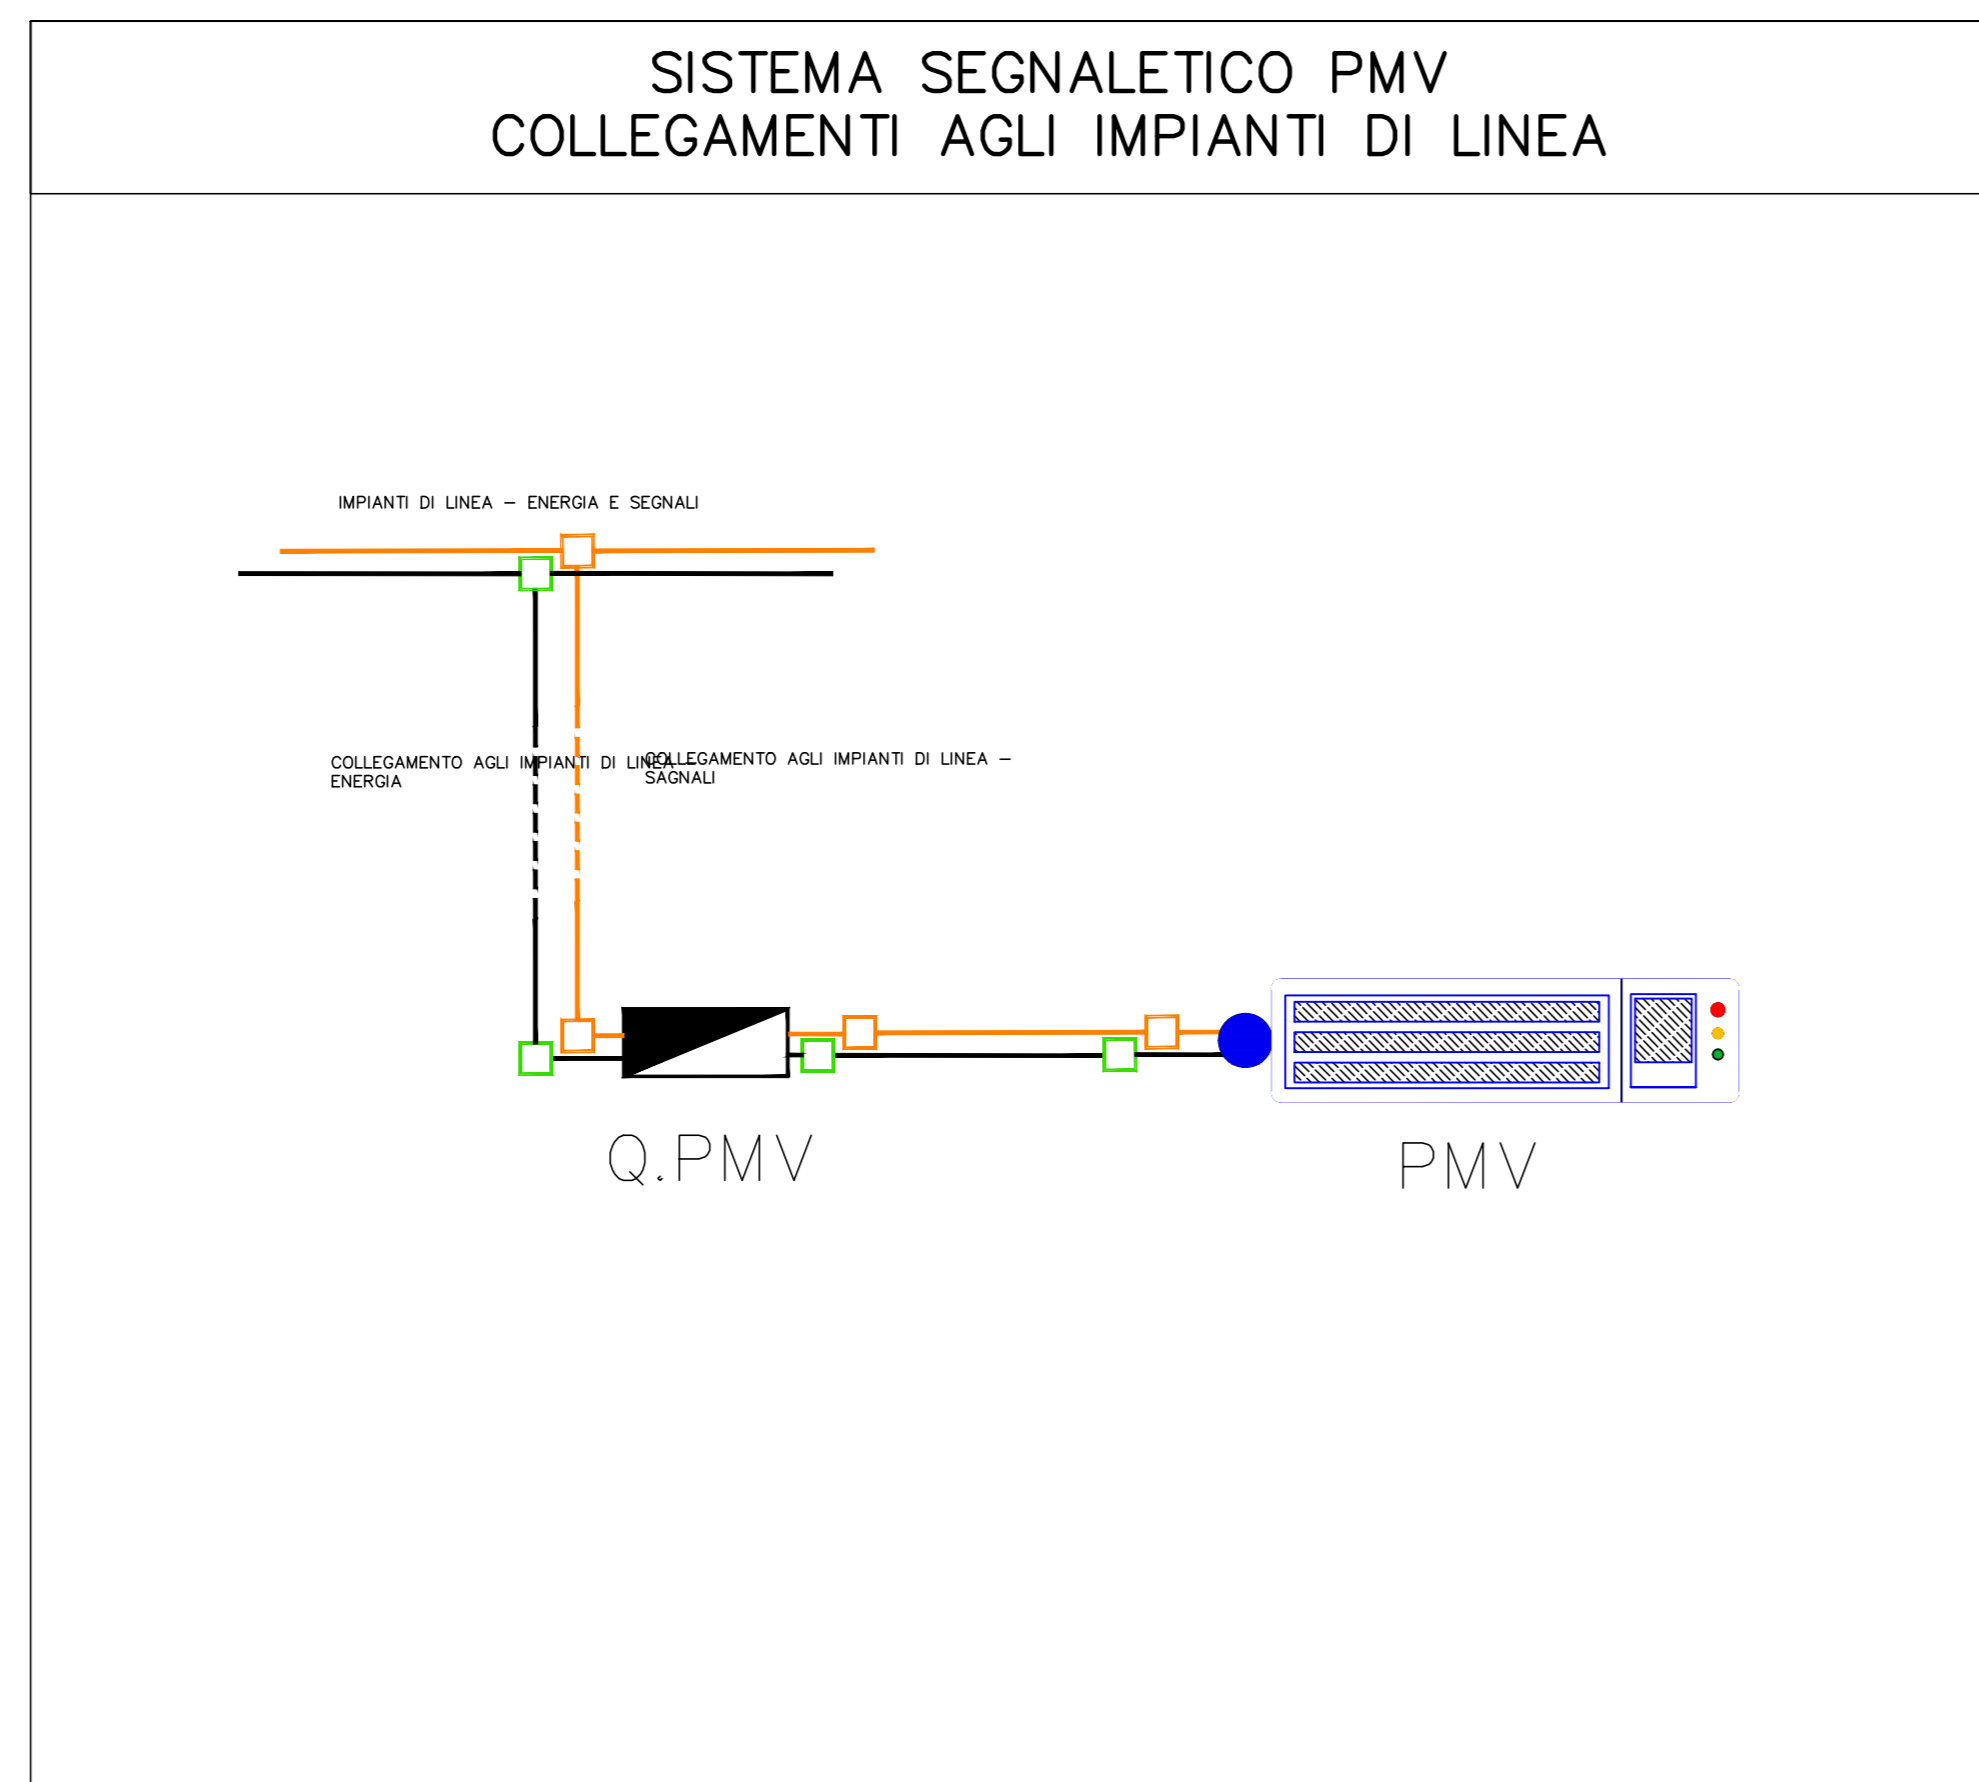

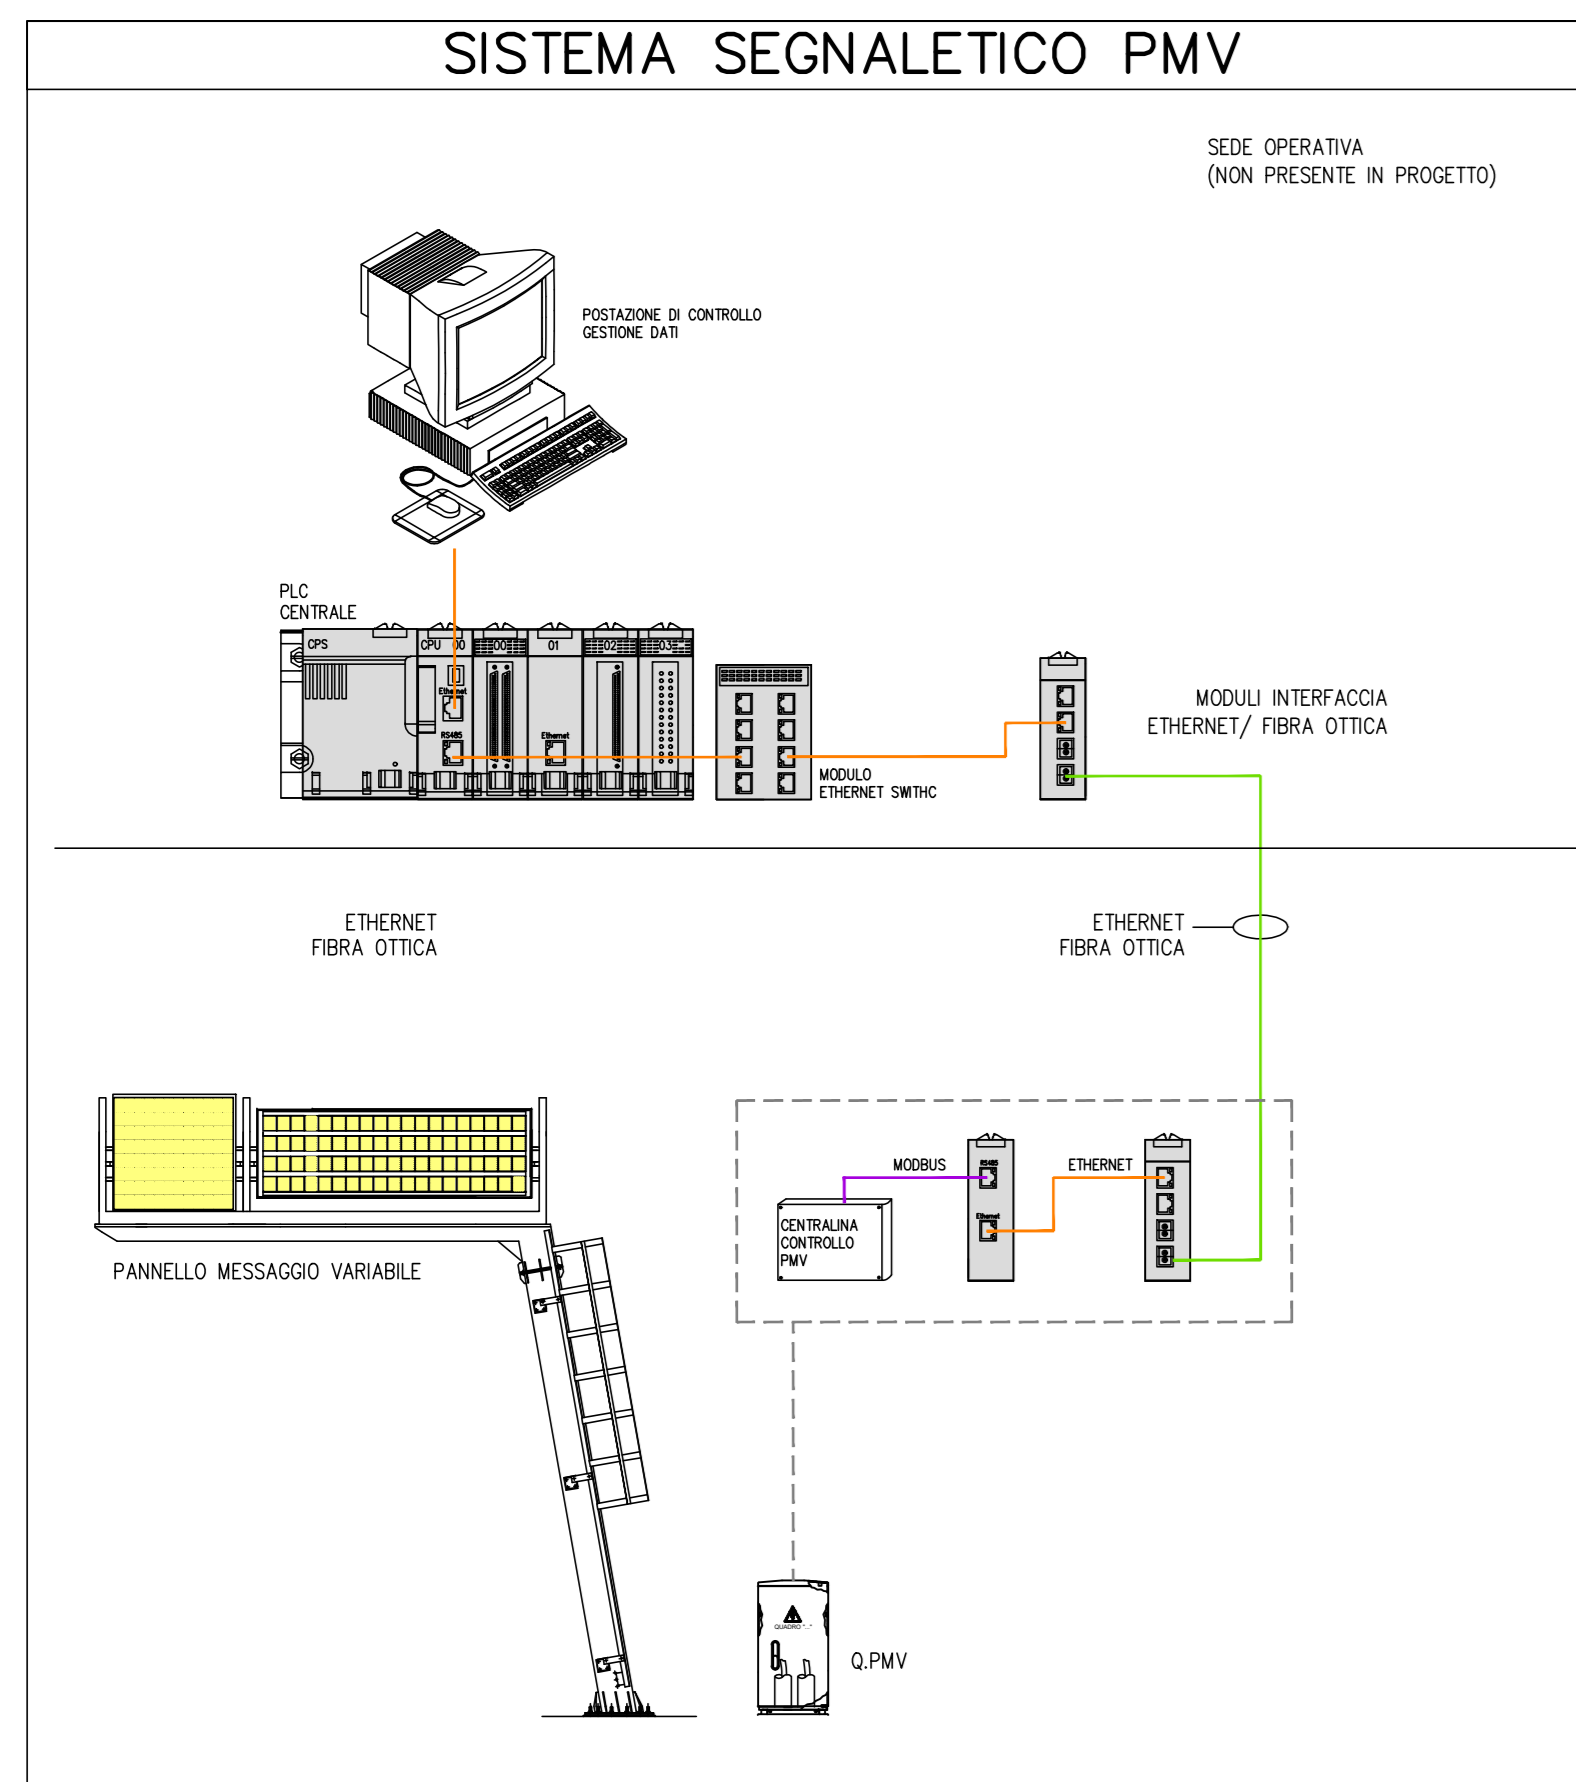

Direzione Progettazione e Realizzazione Lavori

S.S. 554 "Cagliariatana"

Adeguamento al tipo B dal km 12+000 al km 18+000
Ex S.S.125 Orientale Sarda - Connessione tra la S.S.554 e la nuova S.S.554

COD. CA352

PROGETTO DEFINITIVO


PROGETTAZIONE: **ATI VIA - LOTTI - SERING - WDP - BRENG**

RESPONSABILE DELL'INTEGRAZIONE DELLE PRESTAZIONI SPECIALISTICHE: (Dist. Ing. Francesco Niccolini) (Dist. Ing. Prov. Roma 1421/1)	GRUPPO DI PROGETTAZIONE INGEGNERIA:
PROGETTISTA: Responsabilit� Traliccio stradale: (Dist. Ing. Massimo Capasso) (Dist. Ing. Prov. Roma 2025/1) Responsabilit� Struttura: (Dist. Ing. Giovanni Pizzoli) (Dist. Ing. Prov. Roma 2220/2) Responsabilit� Elettrico, Elettronica e Impianti: (Dist. Ing. Sergio Di Majo) (Dist. Ing. Prov. Palermo 281/2) Responsabilit� Antenne: (Dist. Ing. Francesco Venturo) (Dist. Ing. Prov. Roma 1486/2)	MANDATI: LOTTI SpA ingegneria SERING INGEGNERIA WDP BRENG
GEOLOGO: (Dist. Inge. Enrico Ciurlo) (Dist. Inge. Regione Sicil. 204) COORDINATORE SICUREZZA IN FASE DI PROGETTAZIONE: (Dist. Ing. Sergio Di Majo) (Dist. Ing. Prov. Palermo 281/2)	RESPONSABILE SIA: (Dist. Ing. Francesco Venturo) (Dist. Ing. Prov. Roma 1486/2)
VISTO IL RESPONSABILE DEL PROCEDIMENTO: (Dist. Ing. Francesco Corrao)	

IMPIANTI TECNOLOGICI

Planimetrie segnaletica PMV

Tav. 1 di 2



CODICE PROGETTO	NOME FILE	REVISIONE	SCALA:
DPCA0352 019	CODICE ELAB. TDCIMG3IMPPLQ3	A	1:2.000
D			
C			
B			
A	EMISSIONE	FEB. 2020	F. LA SERRA MA. CUCCHIO F. ARCHARELLI
REV.	DESCRIZIONE	DATA	REDDATO VERIFICATO APPROVATO