
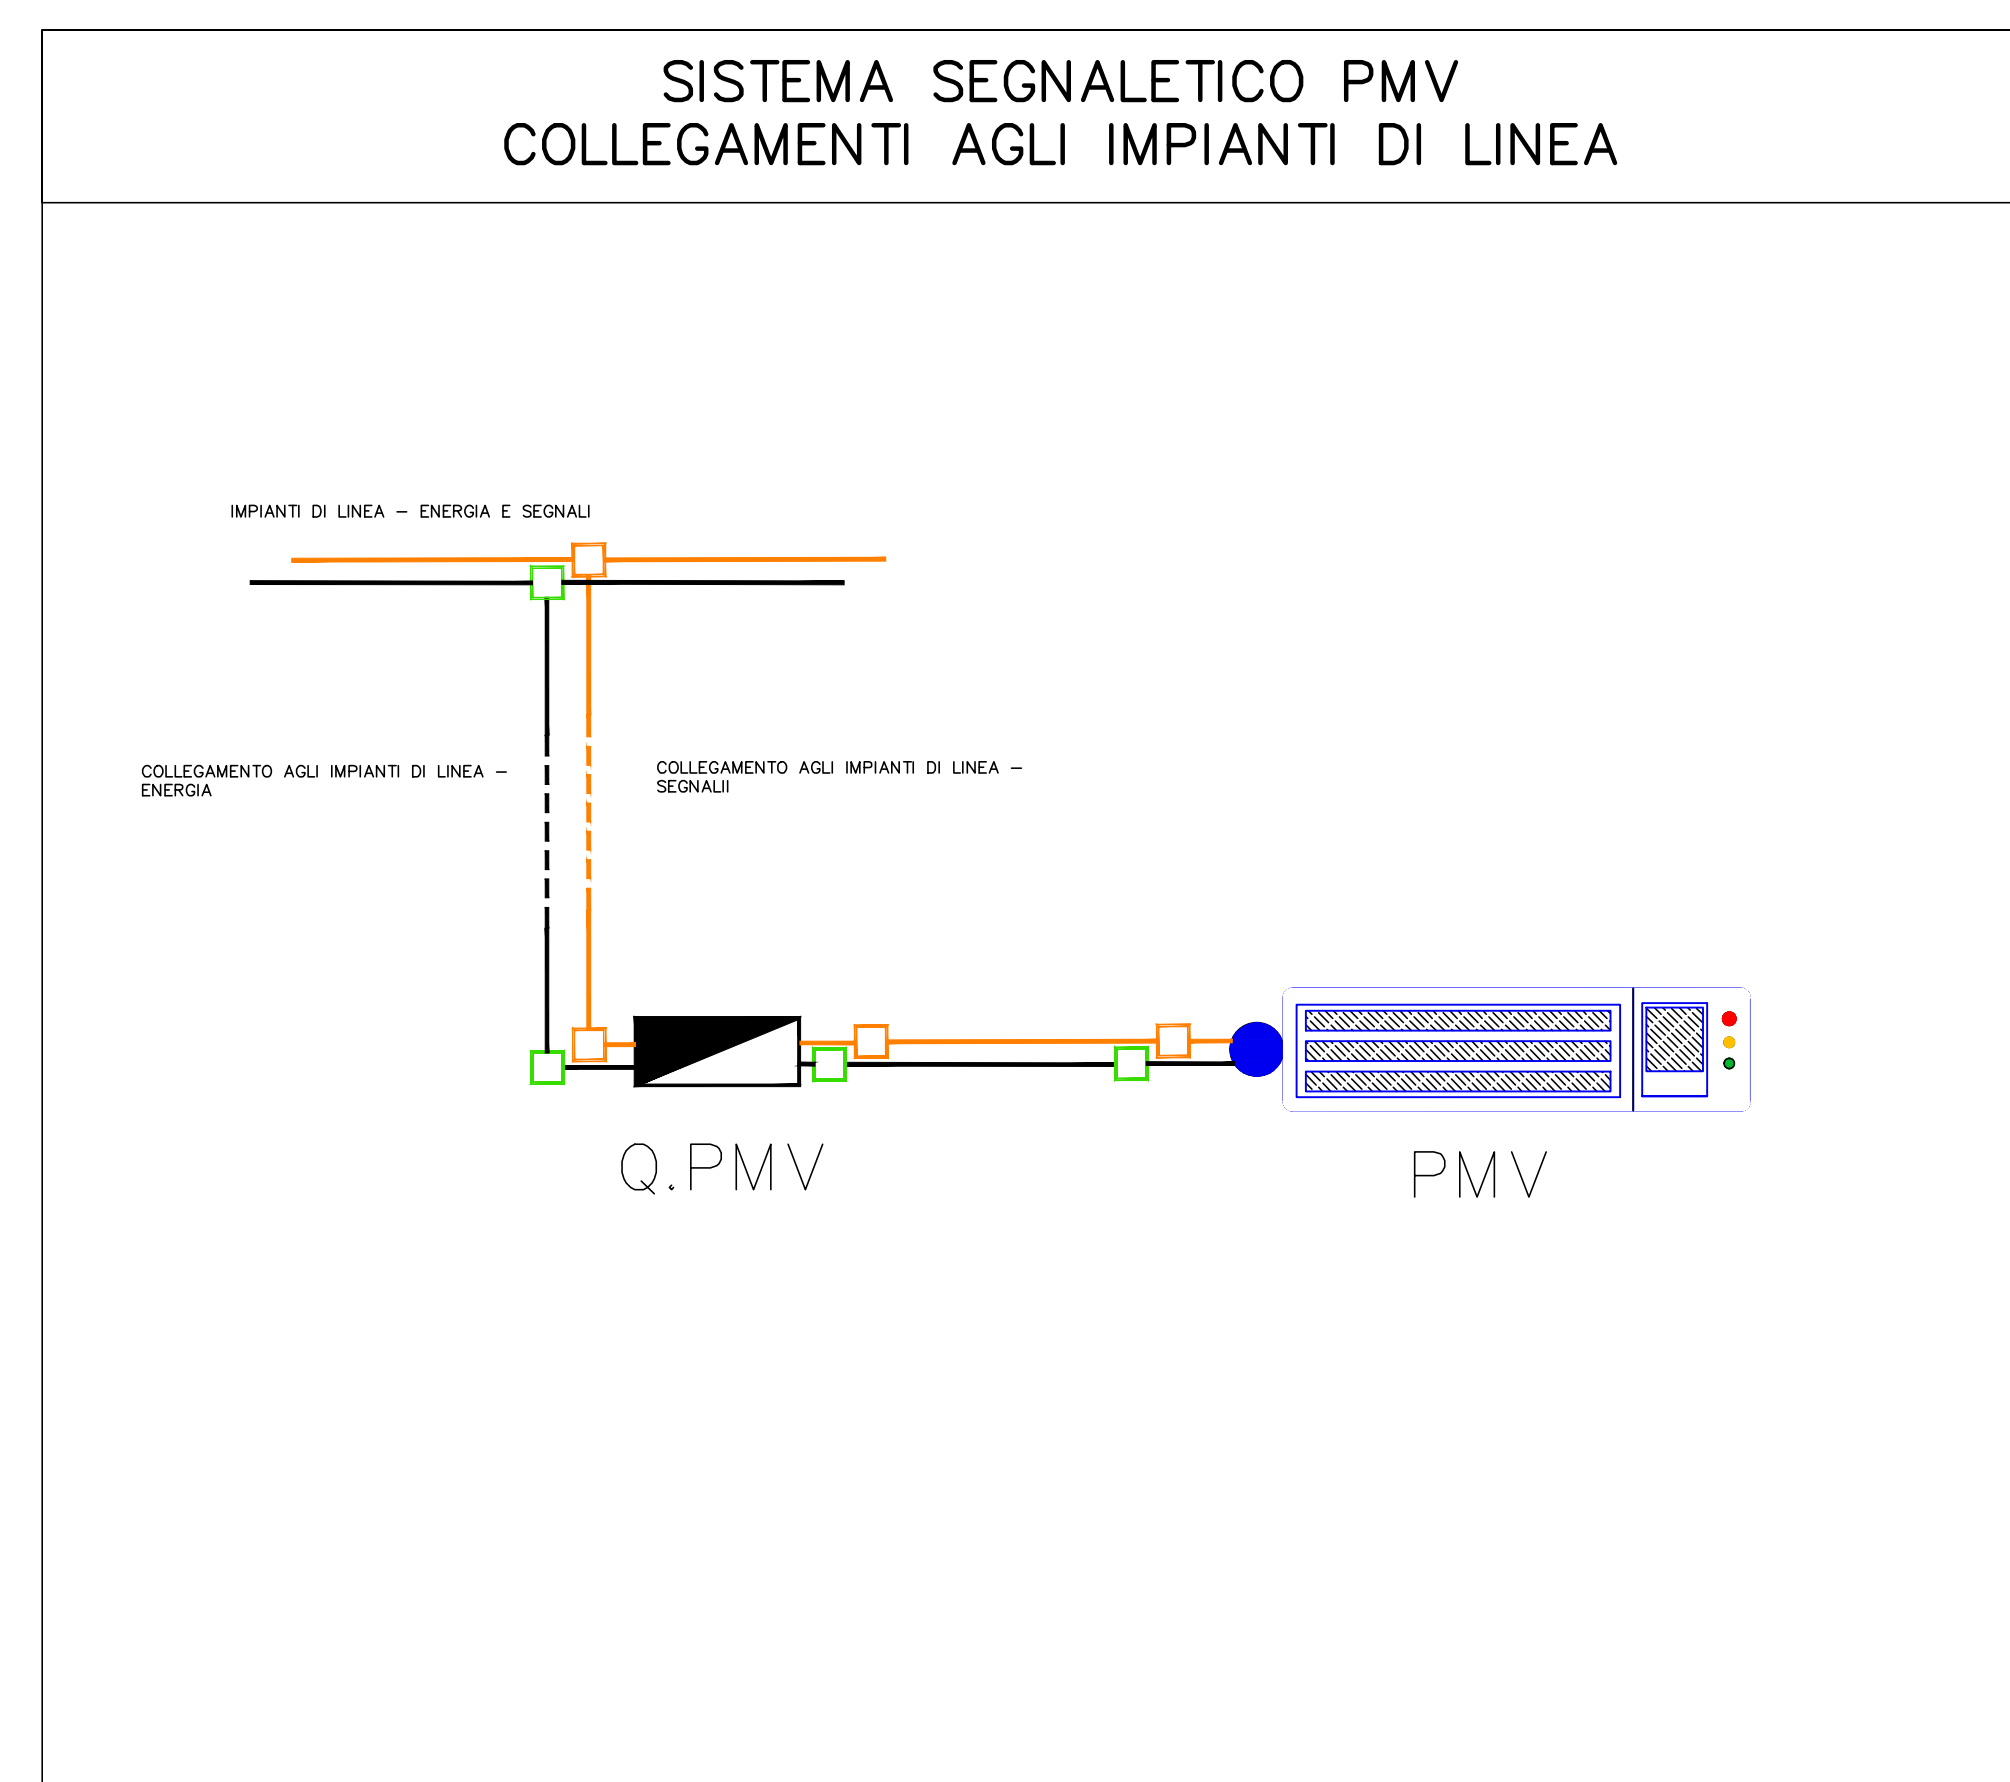


LEGENDA

IMPIANTO DISTRIBUZIONE PANNELLI MESSAGGI VARIABILI

SYMBOL	DESCRIZIONE
	PANNELLO MESSAGGIO VARIABILE ALFANUMERICO 4x15x1210 mm + MODULO GRAFICO 900x300mm - SU PORTALE A BANDIERA
	QUADRO DI CONTROLLO PMV IN ARMADIO STRADALE
	CAVO OTTICO PER ESTERNO/INTERNO - 8 FIBRE + 2 CAVO SEGNALE RS485 IN CAVIDOTTO Ø 110mm
	CAVO ENERGIA ARG/SR18 IN CAVIDOTTO Ø 110mm
	POZZETTO REALIZZATO IN CEMENTO - DIM. INT. 50X50 CM ED ALTEZZA COMPRESA 45 + 60 CM - CARRABILE CHIUSURO PER POZZETTI - CLASSE C250 - IN GHISA SFEROIDALE - PER POZZETTO 50X50 CM

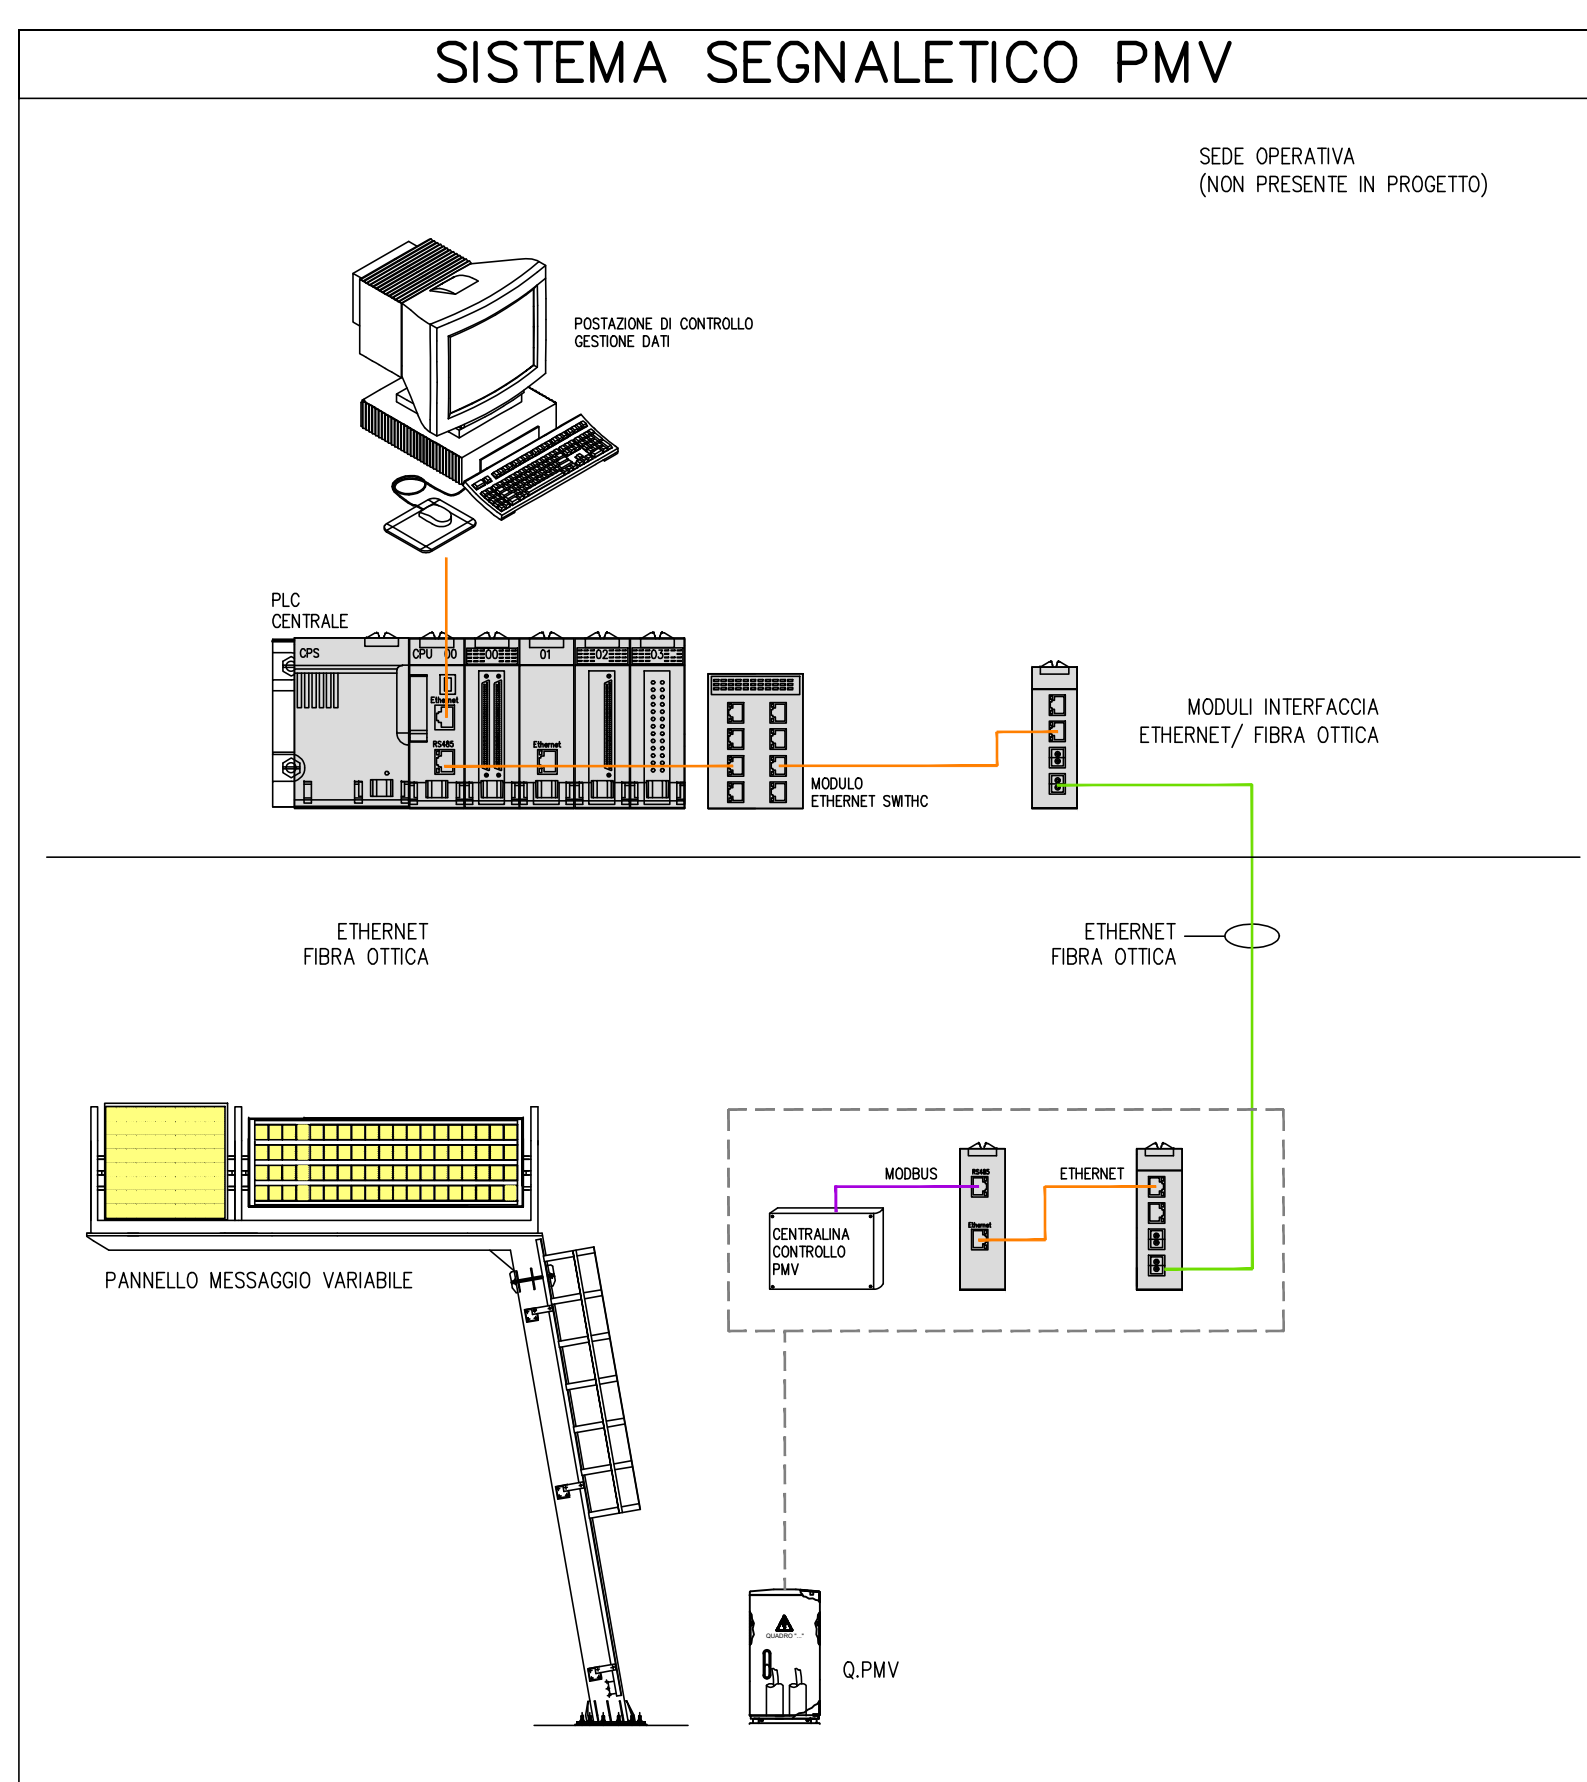

Sanas GRUPPO FS ITALIANE **Direzione Progettazione e Realizzazione Lavori**

S.S. 554 "Cagliari-tanu"
 Adeguamento al tipo B dal km 12+000 al km 18+000
 Ex S.S.125 Orientale Sarda - Connessione tra la S.S.554 e la nuova S.S.554

PROGETTO DEFINITIVO cod. CA352

PROGETTAZIONE: ANI VIA - LOTTI - SERING - WDP - BRISQ

RESPONSABILE DELL'INTEGRAZIONE DELLE PRESTAZIONI SPECIALISTICHE:
 Dott. Ing. Francesco Nicolantonio (Cod. Ing. Prov. Roma 14711)

GRUPPO DI PROGETTAZIONE
 ANZADONIK
VIA INGEGNERIA
 ANZADONIK
LOTTI
 ingegneria
SERING
 ingegneria
WDP
 W.D.P. S.p.A. - PISTOIA

PROGETTISTA:
 Ingegneria "Ingegneria 2000" Ing. Massimo Capasso
 (Cod. Ing. Prov. Roma 20011)
 Ingegneria "Sovietica 2000" Ing. Giovanni Pizzoli
 (Cod. Ing. Prov. Roma 22061)
 Ingegneria "Metraco, Sottosistemi e Impianti" Dott. Ing. Sergio Di Masi
 (Cod. Ing. Prov. Roma 2425)
 Ingegneria "Metraco 2000" Ing. Francesco Venturo
 (Cod. Ing. Prov. Roma 14662)

GEOLOGO:
 Dott. Ingegn. Enrico Carlucci (Cod. Geo. Prov. Roma 3861)

COORDINATORE SICUREZZA IN FASE DI PROGETTAZIONE:
 Dott. Ing. Sergio Di Masi (Cod. Ing. Prov. Roma 2872)

RESPONSABILE SIA:
 Dott. Ing. Francesco Venturo (Cod. Ing. Prov. Roma 14662)

VISTO: IL RESPONSABILE DEL PROCEDIMENTO:
 Dott. Ing. Francesco Carini

IMPIANTI TECNOLOGICI
Planimetrie segnaletica PMV
 Tav. 2 di 2

CODICE PROGETTO: DPCA0352 D 19
 NOME FILE: TTD01M031IMPPL04
 REVISIONE: A
 SCALA: 1:2.000

D				
C				
B				
A	EMISSIONE	15.10.2020	F. LA VERRA	M. DI CARO / F. COCHIELLI
REV.	DESCRIZIONE	DATA	REDATTO	VERIFICATO / APPROVATO