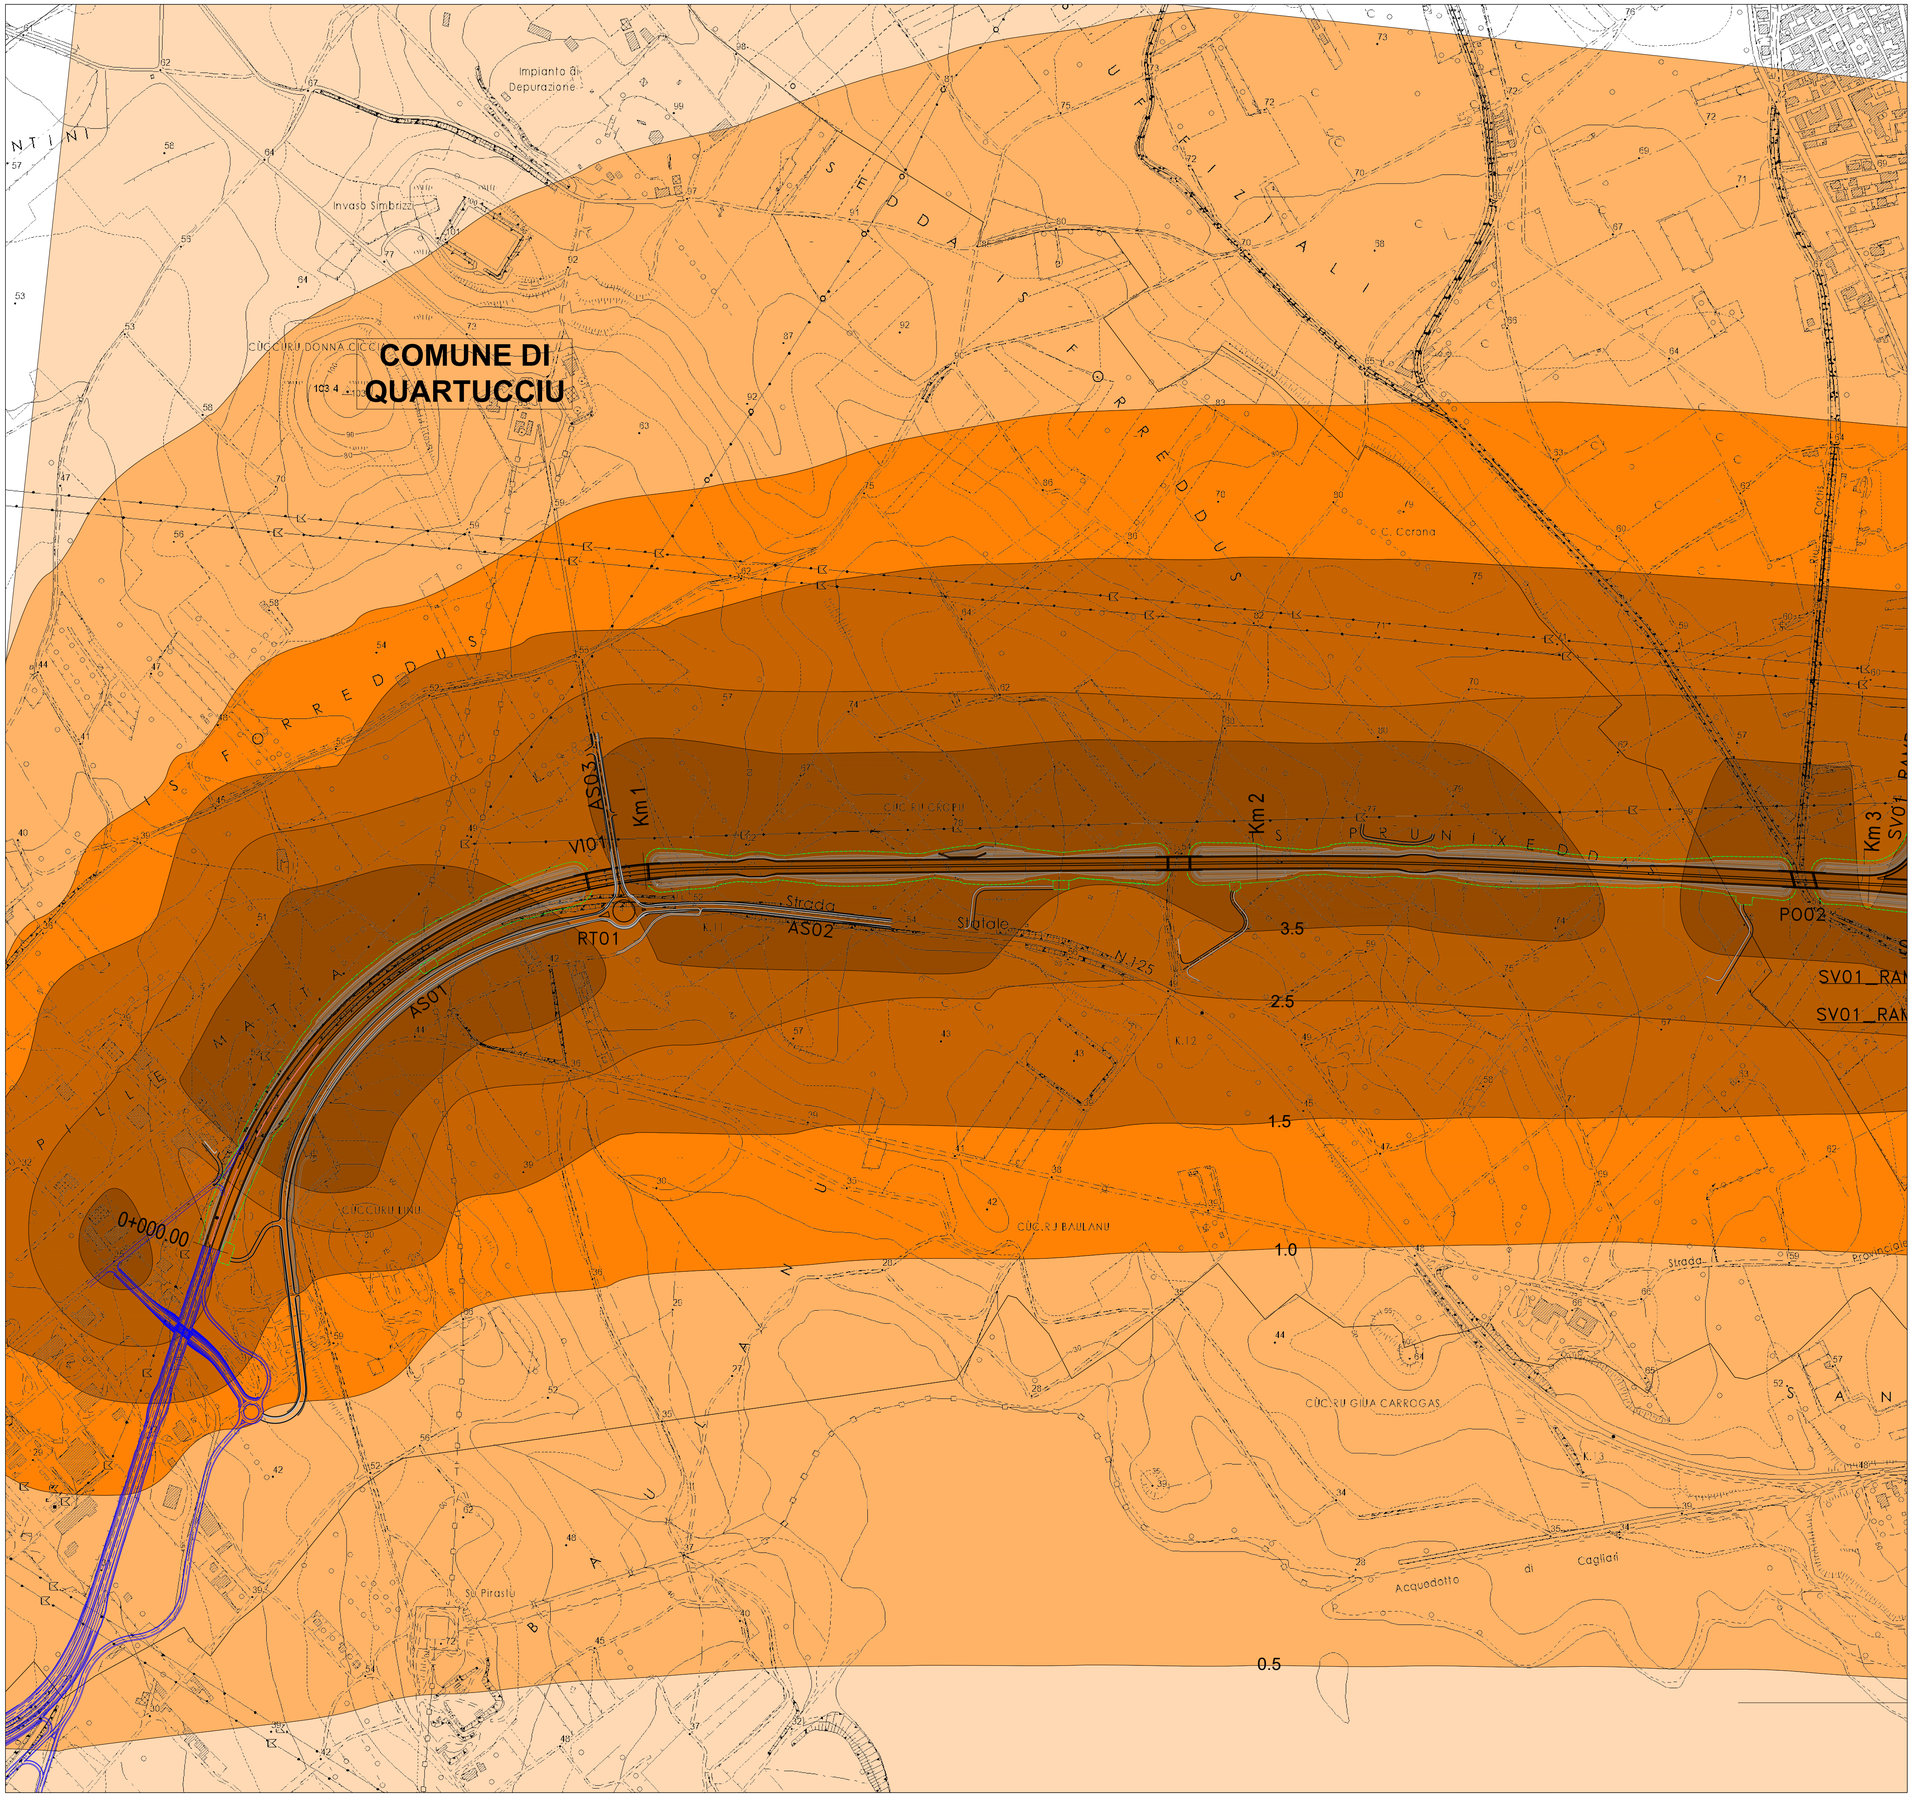

LEGENDA

- Tracciato di progetto
- Progetto Astaldi
- Svincolo Flumini parzialmente realizzato con altro appalto
- Confini comunali

CONCENTRAZIONE PM2.5 MEDIA ANNUALE (µg/mc)

- 0 - 0.5
- 0.5 - 1.0
- 1.0 - 1.5
- 1.5 - 3.0
- 3.0 - 5.0
- > 5.0

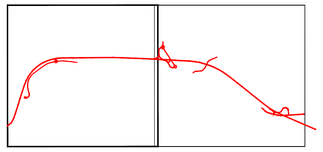

Fonte:

anas
GRUPPO FS ITALIANE

Direzione Progettazione e Realizzazione Lavori

S.S. 554 "Cagliaritana"

Adeguamento al tipo B dal km 12+000 al km 18+000

Ex S.S.125 Orientale Sarda – Connessione tra la S.S.554 e la nuova S.S.554

PROGETTO DEFINITIVO — COD. CA352

PROGETTAZIONE: ATI VIA - LOTTI - SERING - VDP - BRENG

RESPONSABILE DELL'INTEGRAZIONE DELLE PRESTAZIONI SPECIALISTICHE:
Dott. Ing. Francesco Nicchiarelli (Ord. Ing. Prov. Roma 14711)

PROGETTISTA:
Responsabile Tracciato stradale: *Dott. Ing. Massimo Capasso (Ord. Ing. Prov. Roma 26031)*
Responsabile Strutture: *Dott. Ing. Giovanni Piazza (Ord. Ing. Prov. Roma 27296)*
Responsabile Idraulica, Geotecnica e Impianti: *Dott. Ing. Sergio Di Maio (Ord. Ing. Prov. Palermo 2872)*
Responsabile Ambiente: *Dott. Ing. Francesco Ventura (Ord. Ing. Prov. Roma 14660)*

GEOLOGO:
Dott. Geol. Enrico Curcuruto (Ord. Geo. Regione Sicilia 966)

COORDINATORE SICUREZZA IN FASE DI PROGETTAZIONE:
Dott. Ing. Sergio Di Maio (Ord. Ing. Prov. Palermo 2872)

RESPONSABILE SIA:
Dott. Ing. Francesco Ventura (Ord. Ing. Prov. Roma 14660)

VISTO: IL RESPONSABILE DEL PROCEDIMENTO:
Dott. Ing. Francesco Corrias

GRUPPO DI PROGETTAZIONE
MANDATARIA: ViA INGEGNERIA
MANDANTI: LOTTI ingegneria — SERING INGEGNERIA — vdp — BRENG BRIDGE ENGINEERING

DOTT. FRANCESCO NICCHIARELLI — ORDINE INGEGNERI ROMA N° A 24711

STUDIO IMPATTO AMBIENTALE
ATMOSFERA:CONCENTRAZIONE INQUINANTI (PM2.5) POST OPERAM 1 / 2

CODICE PROGETTO (PROGETTO / LIV. PROG. / ANNO)	NOME FILE T00IA03AMBCT07-08A_CONC_PM2.5	REVISIONE	SCALA:
DPCA0352 D 19	CODICE ELAB. T00IA03AMBCT07	A	1:5.000

REV.	DESCRIZIONE	DATA	REDATTO	VERIFICATO	APPROVATO
D		–	–	–	–
C		–	–	–	–
B		–	–	–	–
A	EMISSIONE	FEB.2020	S.TERENZI	F.VENTURA	F.NICCHIARELLI