


**COROGRAFIA**  
(SCALA 1:10000)



**QUADRO D'UNIONE**

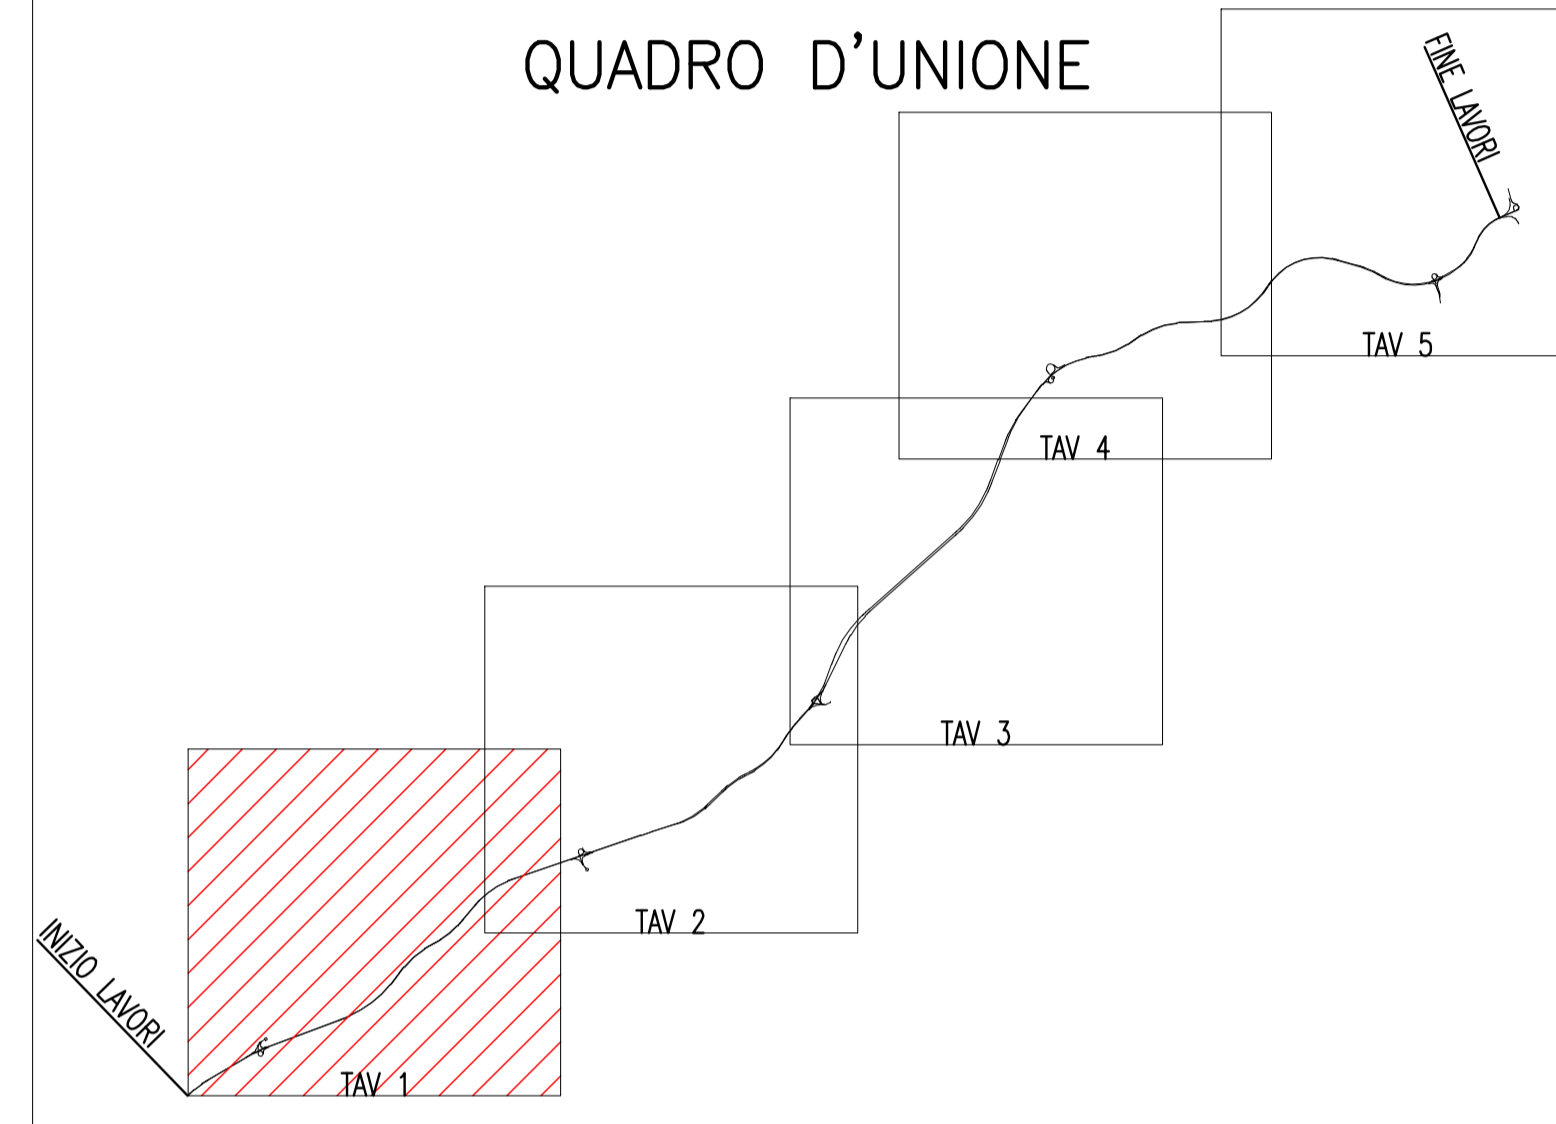

**PA 12/09**  
CORRIDOIO PLURIMODALE TIRRENICO - NORD EUROPA  
ITINERARIO AGRIGENTO - CALTANISSETTA - A19  
S.S. N° 640 "DI PORTO EMPEDOCLE"  
AMMODERNAMENTO E ADEGUAMENTO ALLA CAT. B DEL D.M. 5.11.2001  
Dal km 44+000 allo svincolo con l'A19

**PROGETTO ESECUTIVO**




Contraente Generale: 

**PROGETTO DI RISOLUZIONE INTERFERENZA N°4 SICILIACQUE**  
ELABORATI GRAFICI DI PROGETTO  
Corografia

Codice Unico Progetto (CUP) : F91B0900070001

Codice Elaborato: **PA12\_09 - E 000GE215S106ZCZ002A** Scale: 1:10.000

F					
E					
D					
C					
B			S.TERRENO	A.TURSO	
A	Aprile 2011	EMISSIONE			M. LITI P. PAGLINI
REV.	DATA	DESCRIZIONE	REDATTO	VERIFICATO	APPROVATO AUTORIZZATO
Responsabile del procedimento: Ing. MAURIZIO ARAMINI					

Il Progettista:  Il Consulente Specialista:  Il Geologo:  Il Coordinatore per la sicurezza in fase di progetto:  Il Direttore dei lavori: 