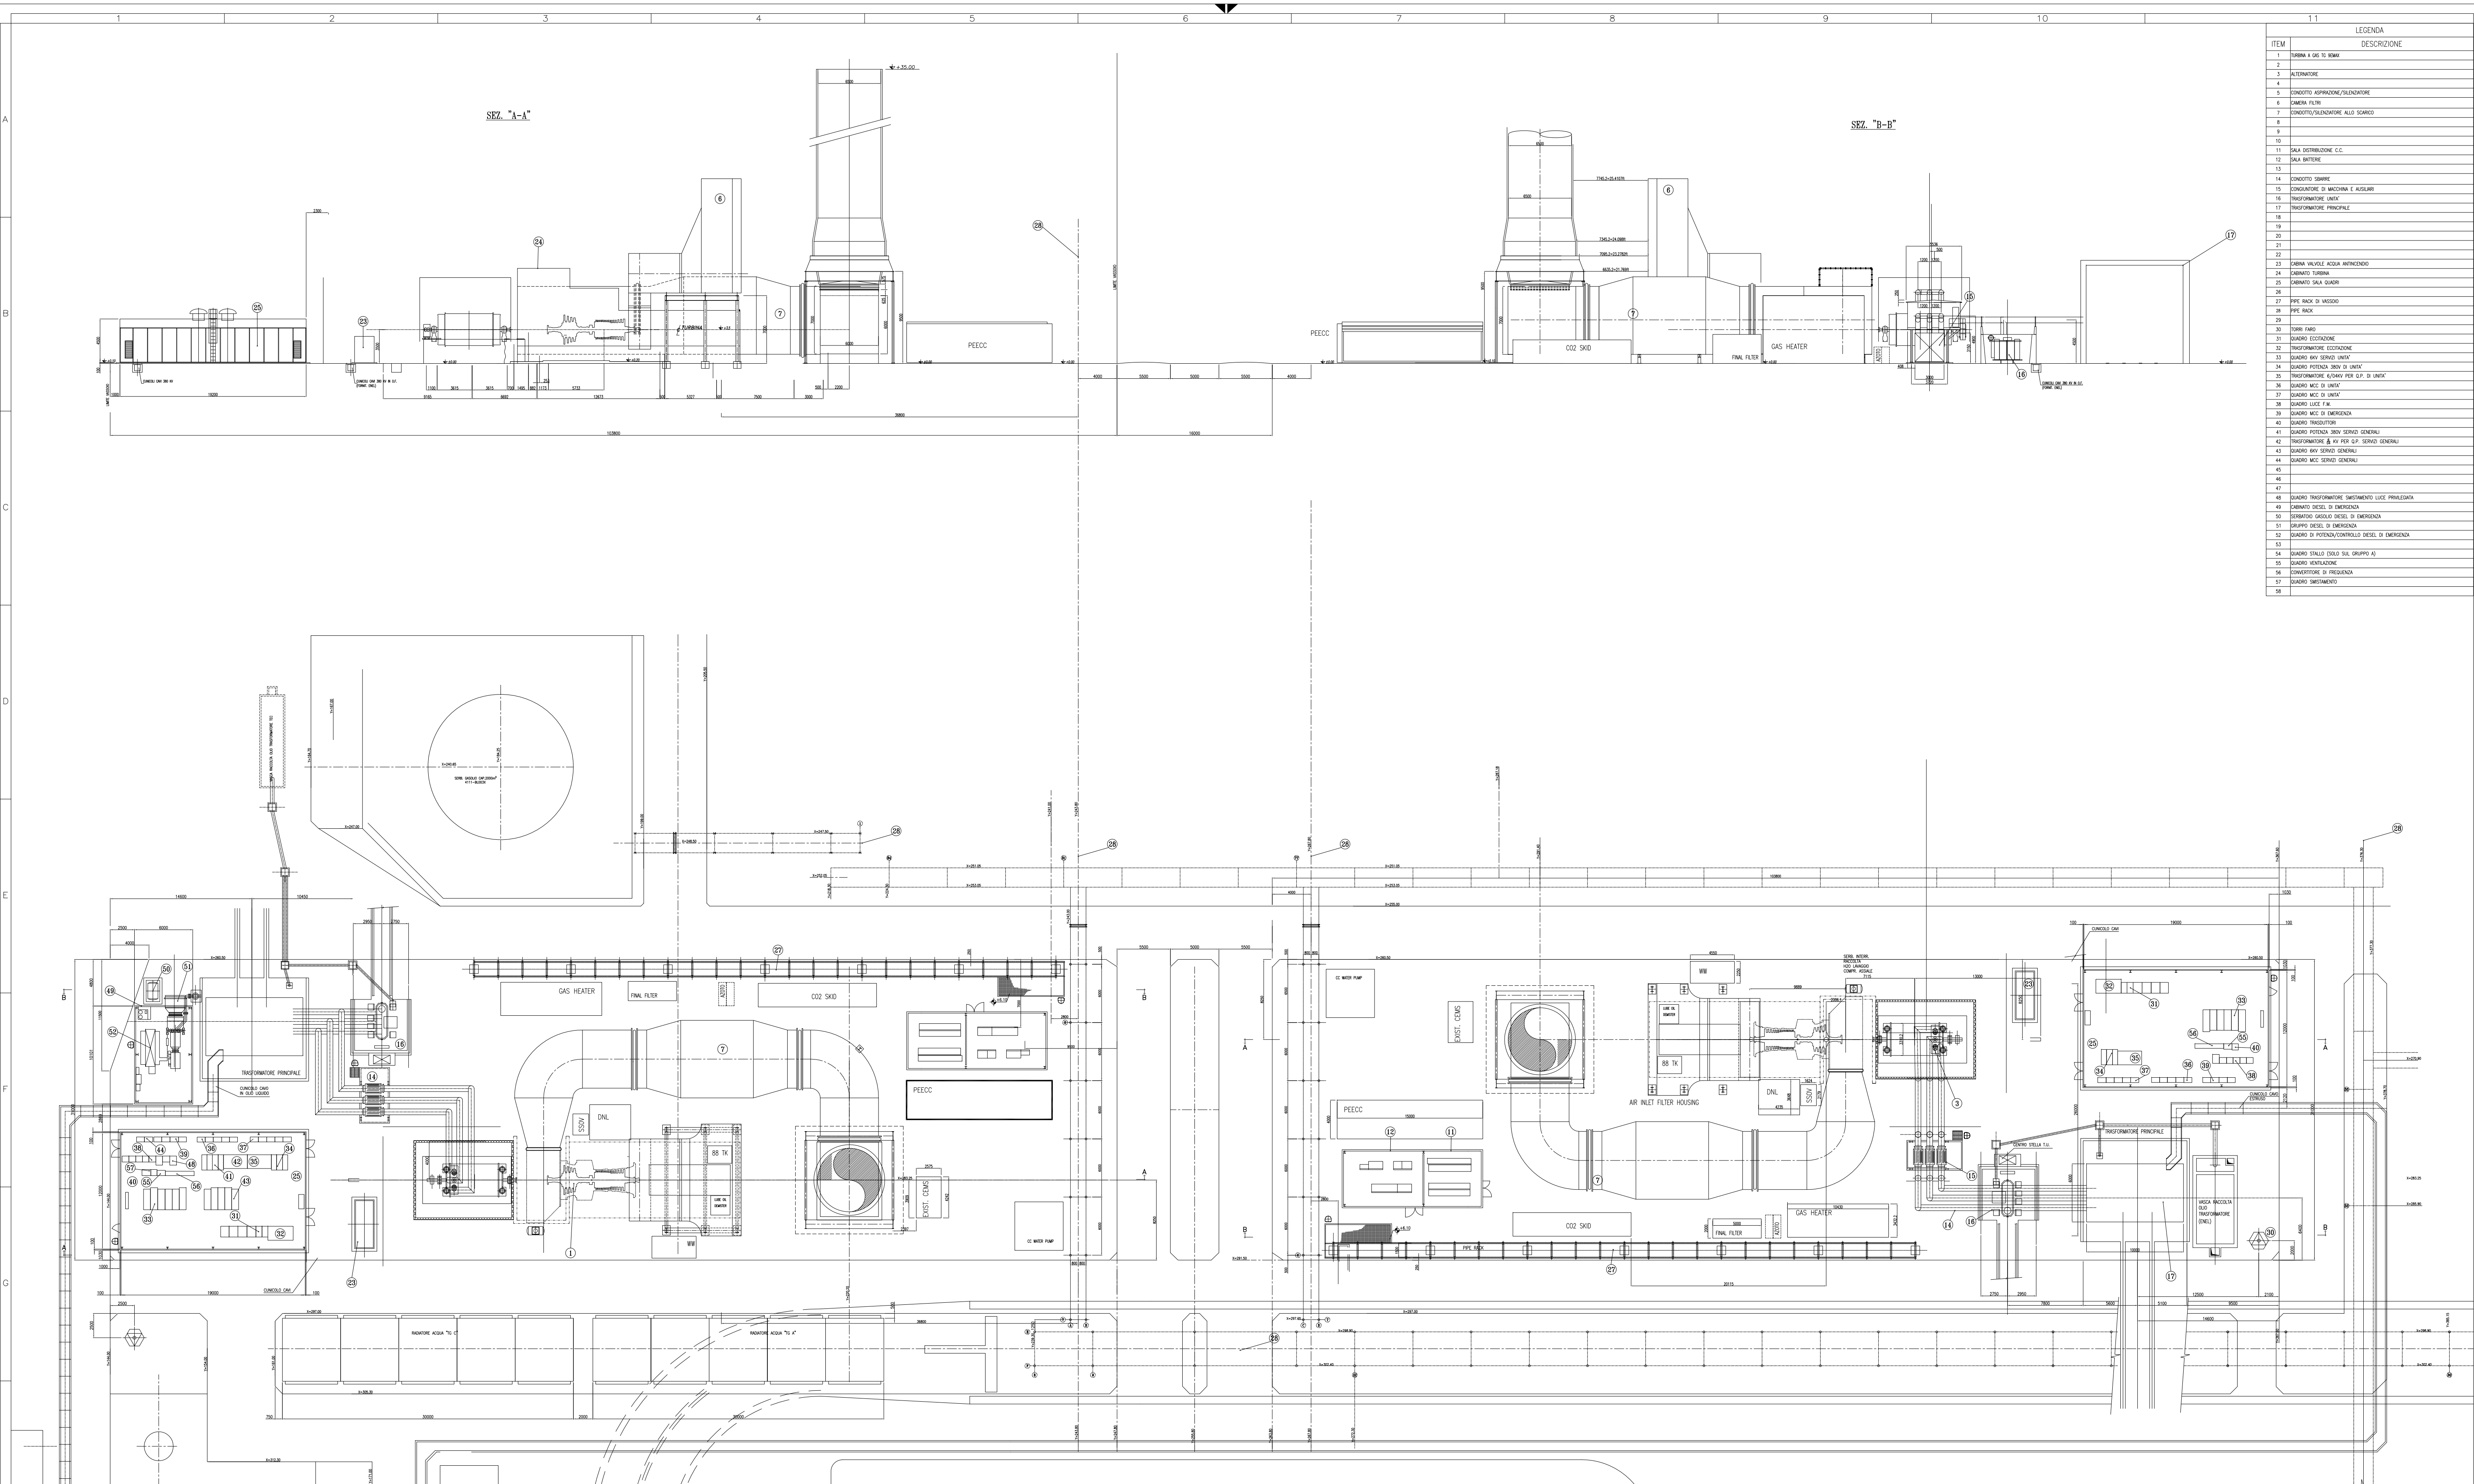

LEGENDA	
ITEM	DESCRIZIONE
1	TURBINA A GAS TG 9EMAX
2	
3	ALTERNATORE
4	
5	CONDOTTO ASPIRAZIONE/SILENZIATORE
6	CAMERA FILTRI
7	CONDOTTO/SILENZIATORE ALLO SCARICO
8	
9	
10	
11	SALA DISTRIBUZIONE C.C.
12	SALA BATTERIE
13	
14	CONDOTTO SBARRE
15	CONGIUNTORE DI MACCHINA E AUSILIARI
16	TRASFORMATORE UNITA'
17	TRASFORMATORE PRINCIPALE
18	
19	
20	
21	
22	
23	CABINA VALVOLE ACQUA ANTINCENDIO
24	CABINATO TURBINA
25	CABINATO SALA QUADRI
26	
27	PIPE RACK DI VASSOIO
28	PIPE RACK
29	
30	TORRI FARO
31	QUADRO ECCITAZIONE
32	TRASFORMATORE ECCITAZIONE
33	QUADRO 6KV SERVIZI UNITA'
34	QUADRO POTENZA 380V DI UNITA'
35	TRASFORMATORE 6/04KV PER Q.P. DI UNITA'
36	QUADRO MCC DI UNITA'
37	QUADRO MCC DI UNITA'
38	QUADRO LUCE F.M.
39	QUADRO MCC DI EMERGENZA
40	QUADRO TRASDUTTORI
41	QUADRO POTENZA 380V SERVIZI GENERALI
42	TRASFORMATORE 6/04 KV PER Q.P. SERVIZI GENERALI
43	QUADRO 6KV SERVIZI GENERALI
44	QUADRO MCC SERVIZI GENERALI
45	
46	
47	
48	QUADRO TRASFORMATORE SMISTAMENTO LUCE PRIVILEGIATA
49	CABINATO DIESEL DI EMERGENZA
50	SERBATOIO GASOLIO DIESEL DI EMERGENZA
51	GRUPPO DIESEL DI EMERGENZA
52	QUADRO DI POTENZA/CONTROLLO DIESEL DI EMERGENZA
53	
54	QUADRO STALLO (SOLO SUL GRUPPO A)
55	QUADRO VENTILAZIONE
56	CONVERTITORE DI FREQUENZA
57	QUADRO SMISTAMENTO
58	

LE QUOTE ALTIMETRICHE SONO RIFERITE ALLA QUOTA DI RIFERIMENTO (0.00) CORRISPONDENTE ALLA QUOTA (+3.00) I.G.M.

REV. Rev.	DATE Data	SCOPE Scopo	REVISION DESCRIPTION Descrizione della revisione	PREPARED BY Preparato	COOPERATIONS Collaborazioni	APPROVED BY Approvato	ISSUED BY Emesso
02	06/09/20	LC	AGGIORNAMENTO	I	A C E M P	I-RD	PE
01	11/05/20	LC	AGGIORNAMENTO CO2	I	A C E M P	I-RD	PE

ENGINEERING AND CONSTRUCTION

CLIENT Cliente: ENEL PRODUZIONE S.p.A.

JOB No | DOC No

PROJECT Progetto: TERMINI IMERESE CAPACITY MARKET ITALY

TITLE Titolo: SISTEMAZIONE GENERALE PIANTE E SEZIONI

EMPLOYER SUBMITTAL Invio al cliente: ☐ FOR APPROVAL Per approvazione ☐ FOR INFORMATION ONLY Per informazione ☒ NOT REQUESTED Non richiesto

SYSTEM Sistema

APPLIC. TO SECTION Valido per le sezioni

SCALE Scala: 1:100

DWG No Dis. n.: PBTIG40007 | SHEET Foglio: 001 | FOLL.SHEET Segue fg.: – | OF Di: 001 | SIZE Formato: A0 | DWG TYPE Tipo el.: D A | DISC. Disc.: I

FILE NAME Nome file: PBTIG4000702 | REPLACES DWG No Sostituisce il | REPLACED BY DWG No Sostituito dal | SEC. INDEX

THIS DOCUMENT IS PROPERTY OF Enel E&C. IT IS STRICTLY FORBIDDEN TO REPRODUCE THIS DOCUMENT, WHOLLY OR PARTIALLY, AND TO PROVIDE ANY RELATED INFORMATION TO OTHERS WITHOUT PREVIOUS WRITTEN CONSENT.

Questo documento è proprietà di Enel E&C. E' severamente proibito riprodurre anche in parte il documento o divulgare ad altri le informazioni contenute senza la preventiva autorizzazione scritta.