

- LEGENDA**
- ① DEPOSITO DA DEMOLIRE
  - ② CONTAINER PER DEPOSITO ATTREZZATURE
  - ③ WC CHIMICO
  - ④ SPOGLIATOIO E AREA RICOVERO
  - ⑤ UFFICI
  - ⑥ TORRE FARO
  - ⑦ AREA STOCCAGGIO RIFIUTI DEMOLIZIONE E DEFERRIZZAZIONE
  - ⑧ AREA STOCCAGGIO AMIANTO
  - ⑨ DEPOSITO BOMBOLE
  - ⑩ OFFICINE
  - AREA CANTIERE
  - VIABILITA' DI CANTIERE
  - VIABILITA' PERCORSO IVRI
  - RECINZIONE CON RETE E TELO ANTIPOLVERE SU NEW JERSEY IN C.A.
  - RECINZIONE ESISTENTE
  - BARRIERA ANTIRUMORE IN AFFIANCAMENTO ALLA RECINZIONE ESISTENTE
  - TELO ANTIPOLVERE SU RECINZIONE ESISTENTE
  - ACCESSO ALL'AREA DI CANTIERE
  - RETE METALLICA CON TELO PLASTIFICATO ROSSO SU PICCHETTI/PIEDISTALLI (H=2m) IN C.A.
  - RECINZIONE DA RIPRISTINARE
  - NEW JERSEY IN C.A.

NOTA: in corrispondenza delle aree di stoccaggio 2 e 8 è prevista la realizzazione di un massetto con p.=1% verso una canaletta di adeguata pendenza al fine di convogliare eventuali liquidi ipericolosi in una vasca di raccolta.

**PROGETTO ESECUTIVO PER L'ADEGUAMENTO DEI DEPOSITI TEMPORANEI ERSBA 1 E 2 DELLA CENTRALE DI CAORSO**


PROGETTISTA INCARICATO: **3TI PROGETTI ITALIA**  
INGEGNERIA INTEGRATA S.p.A.  
Lgt. V. Gassman 22, 00146 ROMA - ITALIA  
tel +39 0655301518 fax +39 0655301522  
www.3tiprogetti.it - info@3tiprogetti.it

Responsabile della progettazione: **Ing. Stefano Possati**

Descrizione Elaborato: **CANTIERIZZAZIONE ELABORATI GENERALI**  
Layout di cantiere deposito ERSBA2 - Fase 1

Scala: **1:500** Data: **Gennaio 2018** Codice Elaborato: **PE.SI.00.PL.003**

Verifica: **L. Coppola** Approvazione: **A. Maiani** Autorizzazione: **S. Possati**

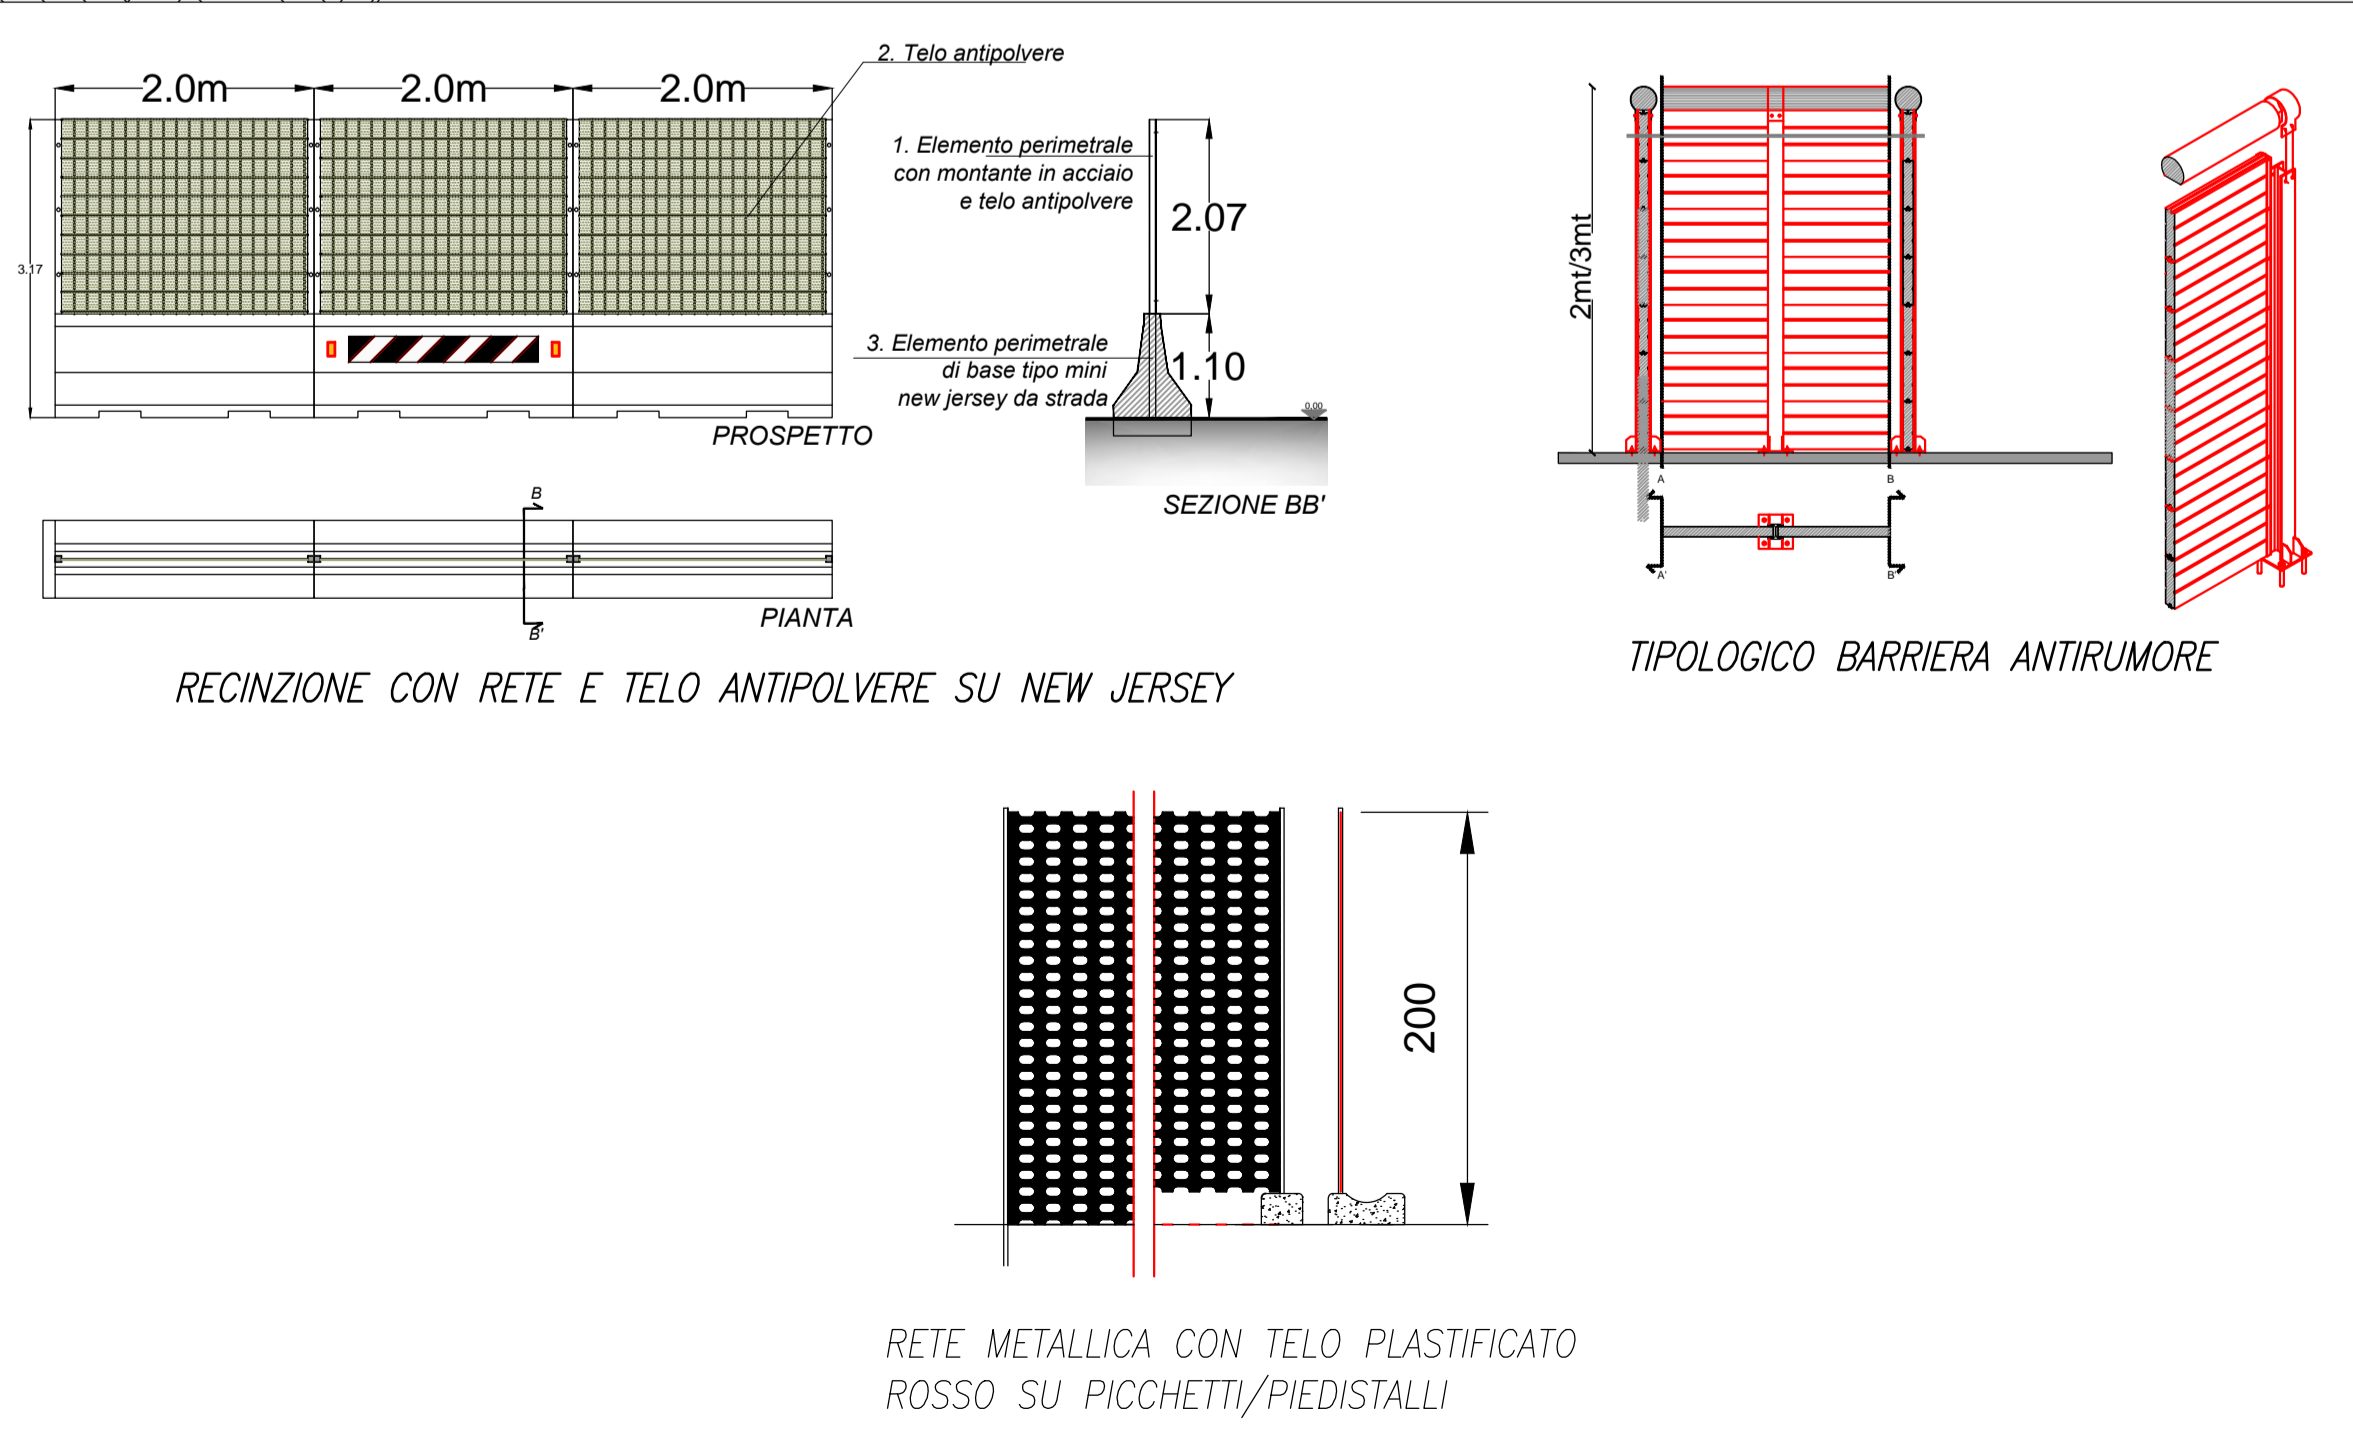

Timbri e firme per responsabilità di legge

01	05/02/2018	Rev 01	ESTERNO	Mozzani B. Lobono L. DCE-CAO DCE-CAO	Calamari A. Mattiati P. DCE-CAO ING-ING	Del Lucchese M. ING
----	------------	--------	---------	--------------------------------------	---	---------------------

PROGETTO Project: **Sito di Caorso AD - Adeguamento Deposito**

TITOLO Title: **Layout di cantiere deposito ERSBA2 - Fase 1**

ESITO SORVEGLIANZA Employer review:  POSITIVO Approved  NEGATIVO Not approved  COME CORRETTO Revised  PER INFORMAZIONE For information only

SCALA Scale: **1:500** Dis. N. Draw. No.: **CA AD 00584** LIVELLO Level: **E**

FORMATO Size: **A1** TIPO EL. Draw. Type: **DC** SIST. ED. Draw. Sys.: **ESR** FOGGIO Sheet: **1** DI OF: **1**

SOSTITUISCE E REPLACES: **xx xx xxxxxx** NOME FILE File name: **PE.SI.00.PL.003.dwg**

Elaborato: CA AD 00584

Rev: 01

Stato: Autorizzato



*Il sistema informatico prevede la firma elettronica pertanto l'indicazione delle strutture e dei nominativi delle persone associate certifica l'avvenuto controllo.*

<i>N</i>	<i>File name</i>	<i>Data</i>
1	10-11372_CAORSO_PE.ctb	12/01/2018 11:44
2		
3		
