

NOTA: IL TRATTO DI RECINZIONE ESISTENTE DA RIMUOVERE PER POTER EFFETTUARE LO SCAVO DI FONDAZIONE ANDRA' RIPRISTINATO A FINE LAVORI.

NOTA: INVERTIRE L'INIZIO DEI LAVORI TRA I DEPOSITI ERSBA1 ED ERSBA2 NON IMPLICA MODIFICHE AI RELATIVI LAYOUT DI CANTIERE

- LEGENDA**
- ① AREA SCAVO
 - ② CONTAINER PER DEPOSITO ATTREZZATURE
 - ③ WC CHIMICO
 - ④ SPOGLIATOIO E AREA RICOVERO
 - ⑤ UFFICI
 - ⑥ TORRE FARO
 - ⑦ AREA STOCCAGGIO RIFIUTI DEMOLIZIONE E DEFERRIZZAZIONE
 - ⑧ AREA STOCCAGGIO AMIANTO
 - ⑨ DEPOSITO BOMBOLE
 - ⑩ OFFICINE
- AREA CANTIERE
 - TRATTO RECINZIONE ESISTENTE DA RIMUOVERE
 - VIABILITA' DI CANTIERE
 - RETE METALLICA CON TELO PLASTIFICATO ROSSO SU PICCHETTI/PIEDISTALLI (H=2m)
 - VIABILITA' PERCORSO IVRI
 - RECINZIONE CON RETE E TELO ANTIPOLVERE SU NEW JERSEY IN C.A.
 - RECINZIONE IN PICCHETTI METALLICI E PAVOLE IN LEGNO (H=2m) POSTA A 1m DALLO SCAVO
 - RECINZIONE ESISTENTE
 - BARRIERA ANTIRUMORE IN AFFIANCAMENTO ALLA RECINZIONE ESISTENTE
 - TELO ANTIPOLVERE SU RECINZIONE ESISTENTE
 - ACCESSO ALL'AREA DI CANTIERE
 - NEW JERSEY IN C.A.

NOTA: in corrispondenza dell'area di stoccaggio 8 è prevista la realizzazione di un massetto con p.=1% verso una canaletta di adeguata pendenza al fine di convogliare eventuali liquidi ipericolosi in una vasca di raccolta.

PROGETTO ESECUTIVO PER L'ADEGUAMENTO DEI DEPOSITI TEMPORANEI ERSBA 1 E 2 DELLA CENTRALE DI CAORSO


PROGETTISTA INCARICATO:
3TI PROGETTI ITALIA
 INGEGNERIA INTEGRATA S.p.A.
 Lgt. V. Gassman 22, 00146 ROMA - ITALIA
 tel +39 0655301518 fax +39 0655301522
 www.3tiprogetti.it - info@3tiprogetti.it

Responsabile della progettazione:
 Ing. Stefano Possati

Descrizione Elaborato:
 CANTIERIZZAZIONE
 ELABORATI GENERALI
 Layout di cantiere deposito ERSBA2 - Fase2

Scala: 1:500 Data: Gennaio 2018 Codice Elaborato: **PE.SI.00.PL.004**

Verifica: L. Coppola Approvazione: A. Maiani Autorizzazione: S. Possati

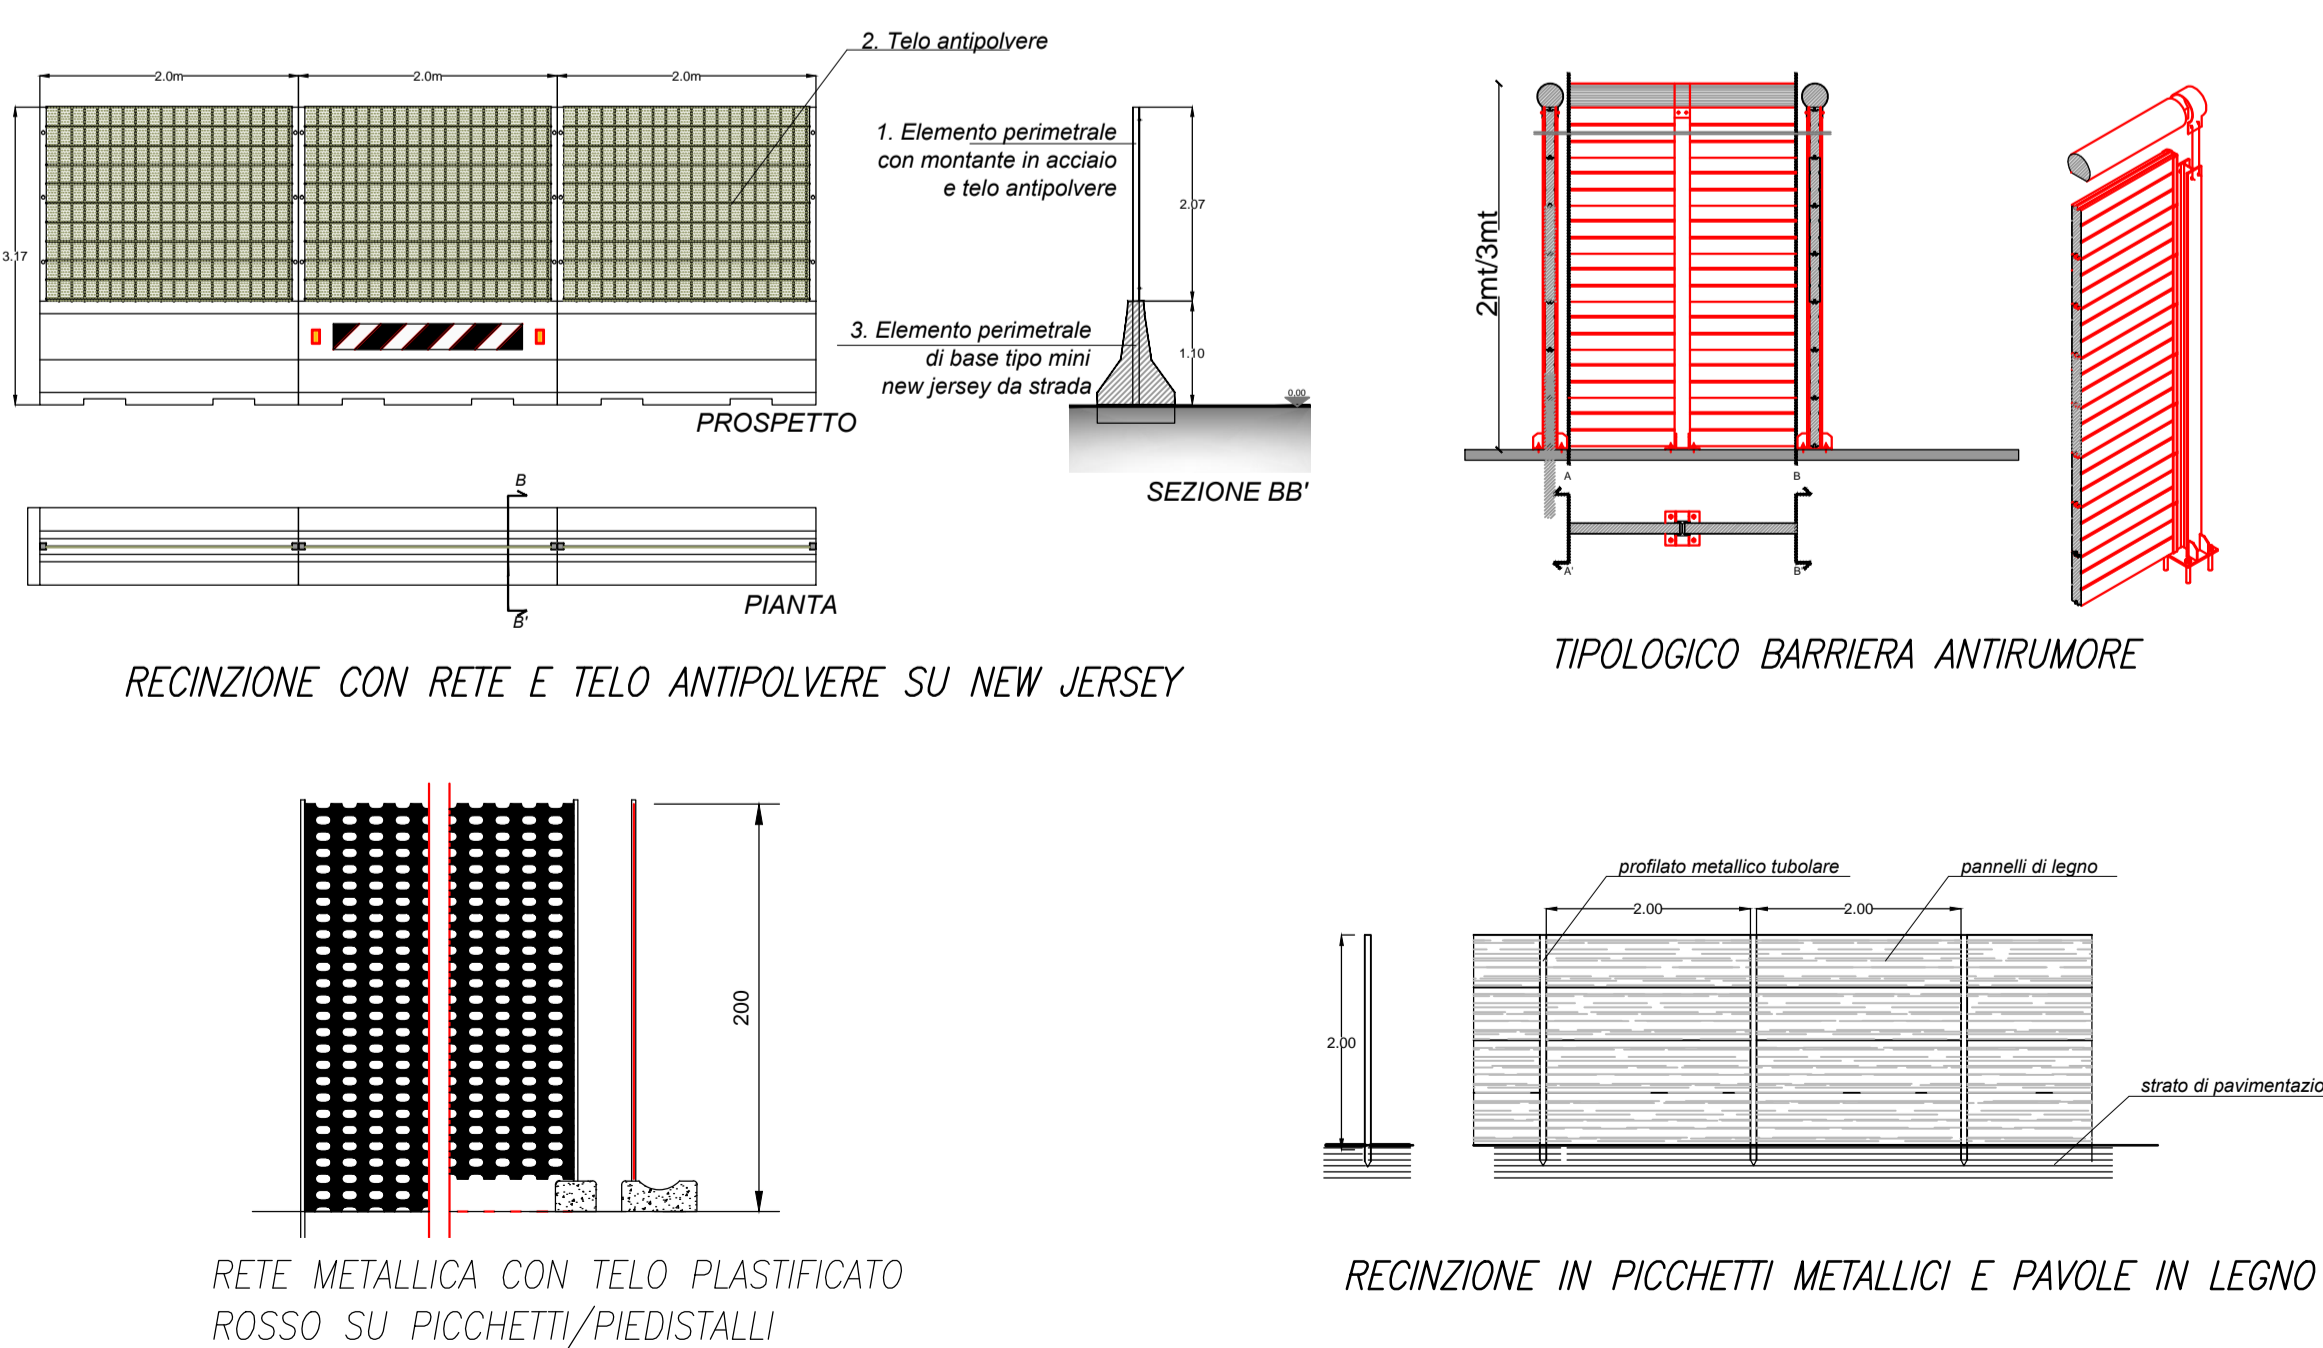

Timbri e firme per responsabilità di legge

01	05/02/2018	Rev 01	ESTERNO	Lobono L. Mozzani B.	Malfatti P. Calamari A.	Del Lucchese M.
REV.	DATA	DESCRIZIONE DELLA REV.	INCARICATO	COLLABORAZIONI	VERIFICA	APPROVATO/AUTORIZZATO DA
Rev.	Date	Revision description/Prepared by	Cooperatore	Checked out by	Approved by	Issued by

PROGETTO: **Sito di Caorso AD - Adeguamento Deposito**

TITOLO: **Layout di cantiere deposito ERSBA2 - Fase 2**

ESITO SORVEGLIANZA: POSITIVO / NEGATIVO / COME CORRETTO / PER INFORMAZIONI

SCALA: 1:500 Dis. N. CA AD 00585 Livello: E

FORMATO: A1 TIPO EL. DC SIST. ED. ESR FOGLIO: 1 DI 1

SOSTITUISCE IL: xx xx xxxxxx NOME FILE: PE.SI.00.PL.004.dwg

Il sistema informatico prevede la firma elettronica per la indicazione delle strutture e dei nominativi delle persone associate certificate (verificate) e controfirmate. Pag. 15 di 24 CA AD 00585 rev 01 Autorizzazio: Livello di elaborazione: Interim

Elaborato: CA AD 00585

Rev: 01

Stato: Autorizzato



Il sistema informatico prevede la firma elettronica pertanto l'indicazione delle strutture e dei nominativi delle persone associate certifica l'avvenuto controllo.

<i>N</i>	<i>File name</i>	<i>Data</i>
1	10-11372_CAORSO_PE.ctb	12/01/2018 13:36
2		
3		
